


PLANIMETRIA CENTRO DI AGGREGAZIONE GIOVANILE - scala 1: 100

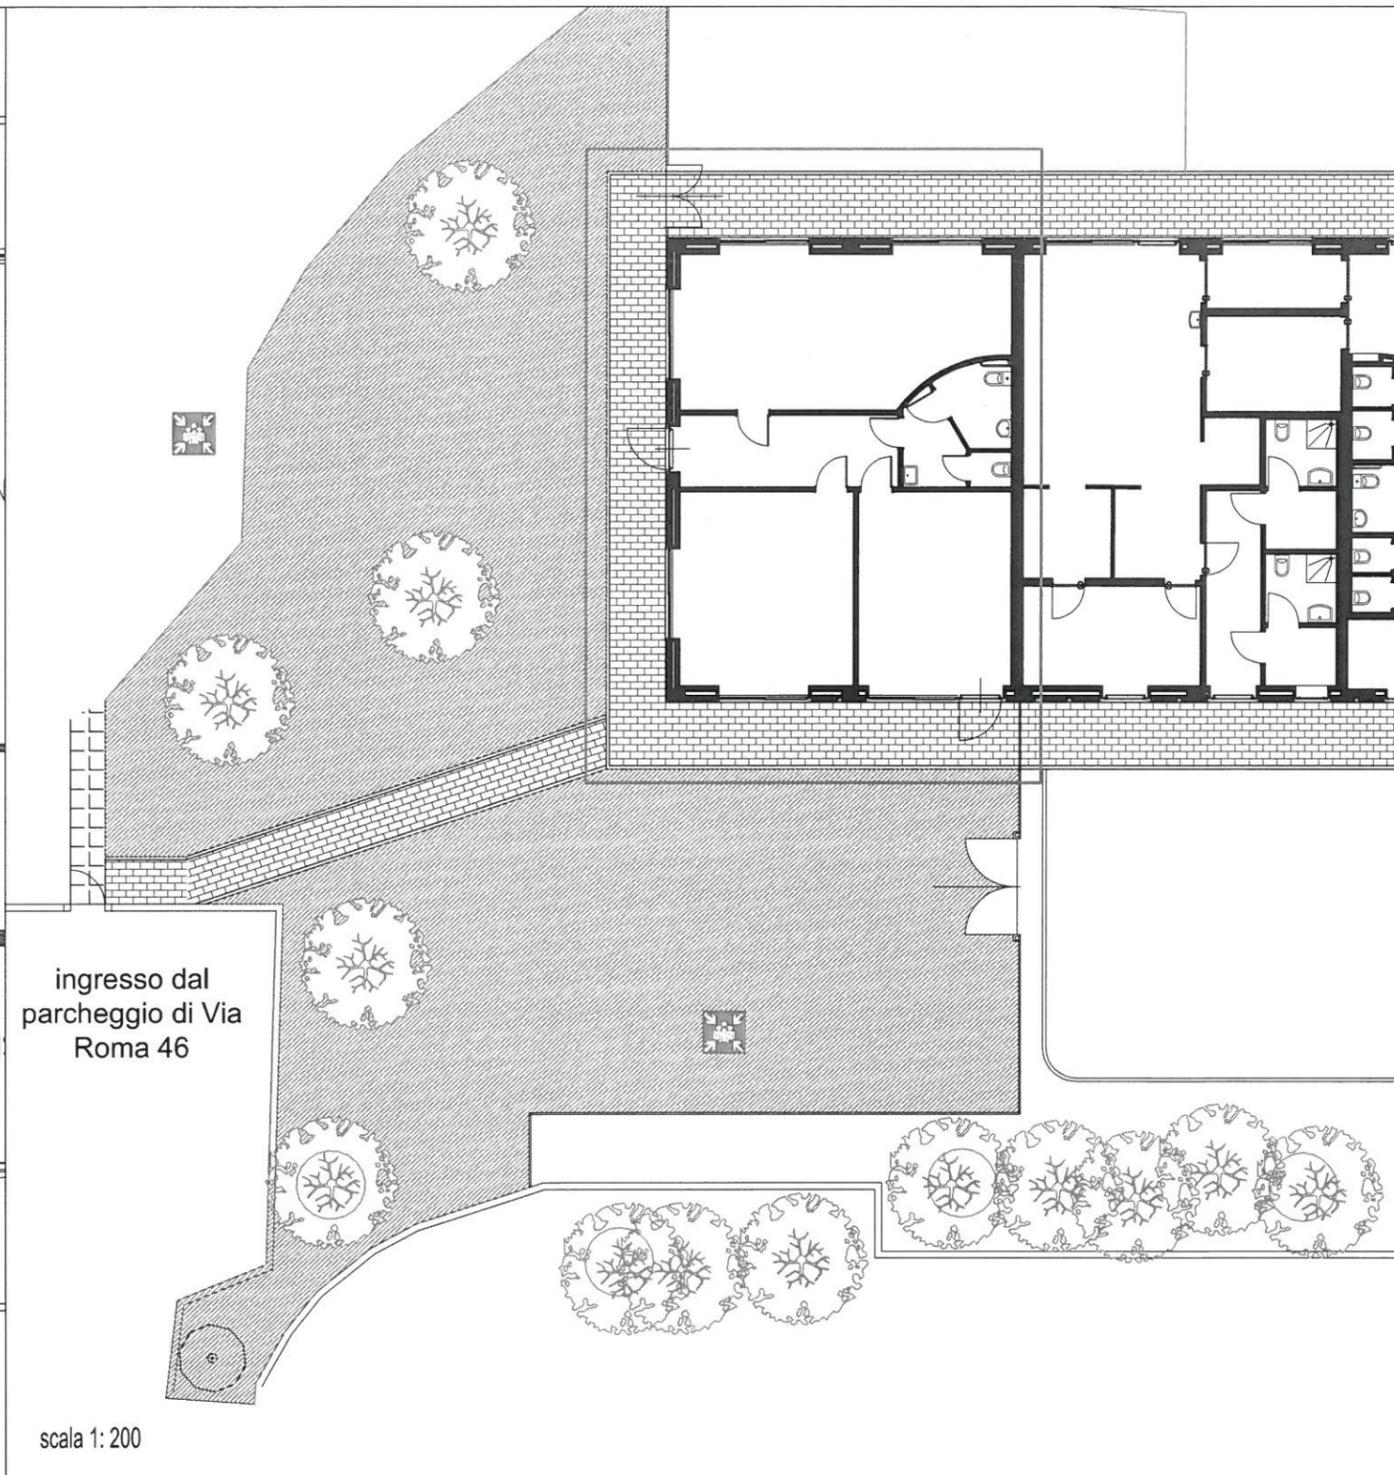

scala 1: 200

LEGENDA SIMBOLI ANTINCENDIO

	Percorso di uscita orizzontale		ESTINTORE PORTATILE A POLVERE
	USCITE DI EMERGENZA		ESTINTORE PORTATILE AD ANIDRIDE CARBONICA
	PUNTO DI RACCOLTA		IDRANTE SU NASPD DN 45 A PARETE
	QUADRO ELETTRICO		SISTEMI DI SEGNALAZIONI IMPIANTI DI ALLARME
	VOSTRA POSIZIONE		ATTACCO PER AUTOPOMPA
			VALVOLA INTERRUZIONE GAS



Provincia di Milano
COMUNE di BELLINZAGO LOMBARDO
 Area Lavori Pubblici e Manutenzione del Patrimonio Comunale



OGGETTO: CENTRO POLIFUZIONALE DI VIA MALENZAVIA ROMA
CENTRO DI AGGREGAZIONE GIOVANILE - Via Roma 46
 PIANO EMERGENZA EVACUAZIONE

DATA:
 dicembre 2013

AGGIORNAMENTO:

SCALA:
 1:100
 1:200