SEZIONE

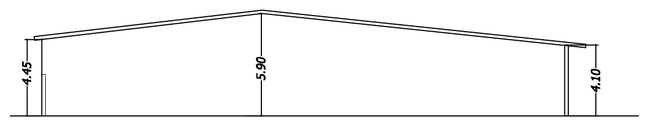

SCHEMA EDILIZIO
PIANTA PIANO PRIMO
EDIFICI

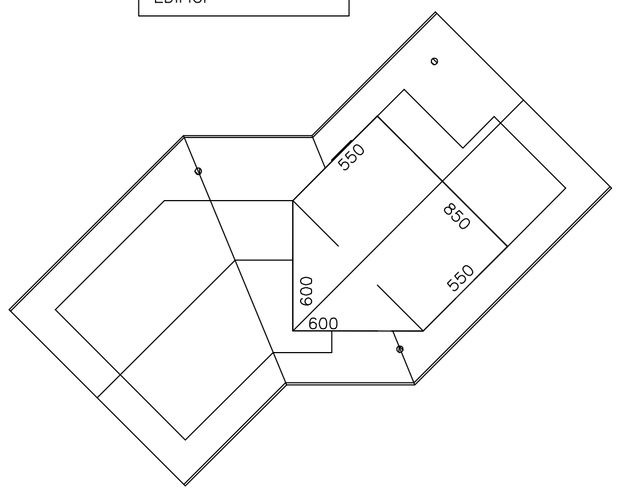

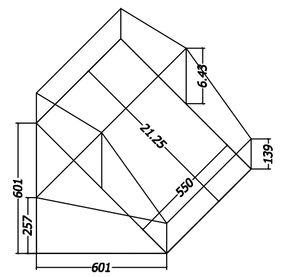

SCHEMA EDILIZIO RUSTICO

PIANTA

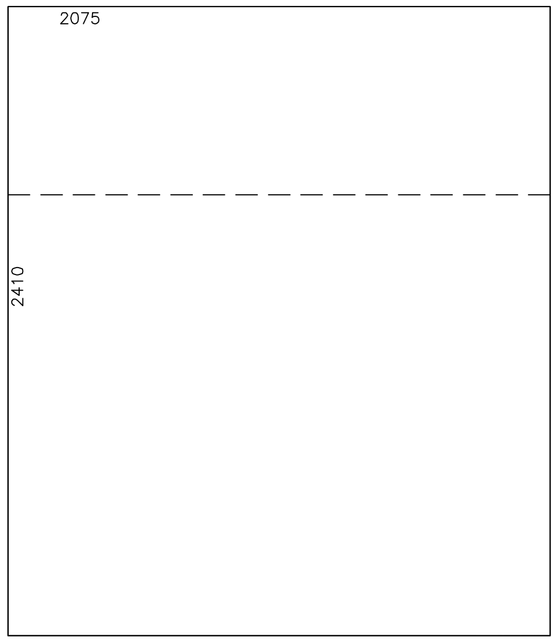

SCHEMA EDILIZIO
PIANTA PIANO RIALZATO
EDIFICI

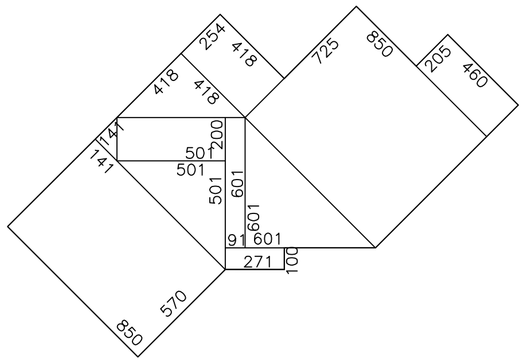

SEZIONE ZONA S1

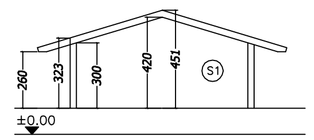

SEZIONE ZONA
S2–S3–SOTTOTETTO

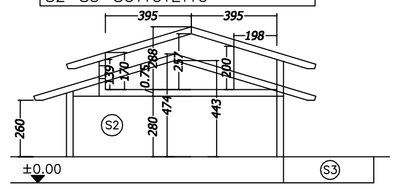

COMUNE DI POZZUOLO M.NA

Frazione Trecella

PROVINCIA DI MILANO

Variante al Piano Attuativo di cui alla Convenzione in data 27/9/2007 n.11452 del Piano di Lottizzazione residenziale "PAV 12" quale ambito della città da consolidare residenziale del Vigente Piano delle Regole (già comparto U in zona BV del PRG allora vigente), Via per Albignano

Proprietà :
CEREA MARIA
INVERNIZZI EMILIO
INVERNIZZI SERGIO
INVERNIZZI ROBERTO
INVERNIZZI GIOVANNI
INVERNIZZI MARCO

COMUNE DI POZZUOLO MARTESANA

Tav. 6 VAR.

AGGIORNAMENTO 2016

TIPOLOGIE ABITATIVE SEZIONI SCHEMATICHE

DATA : Marzo 2016

SCALA 1:500