

foto 1



foto 3



foto 5




foto 2



foto 4



foto 6

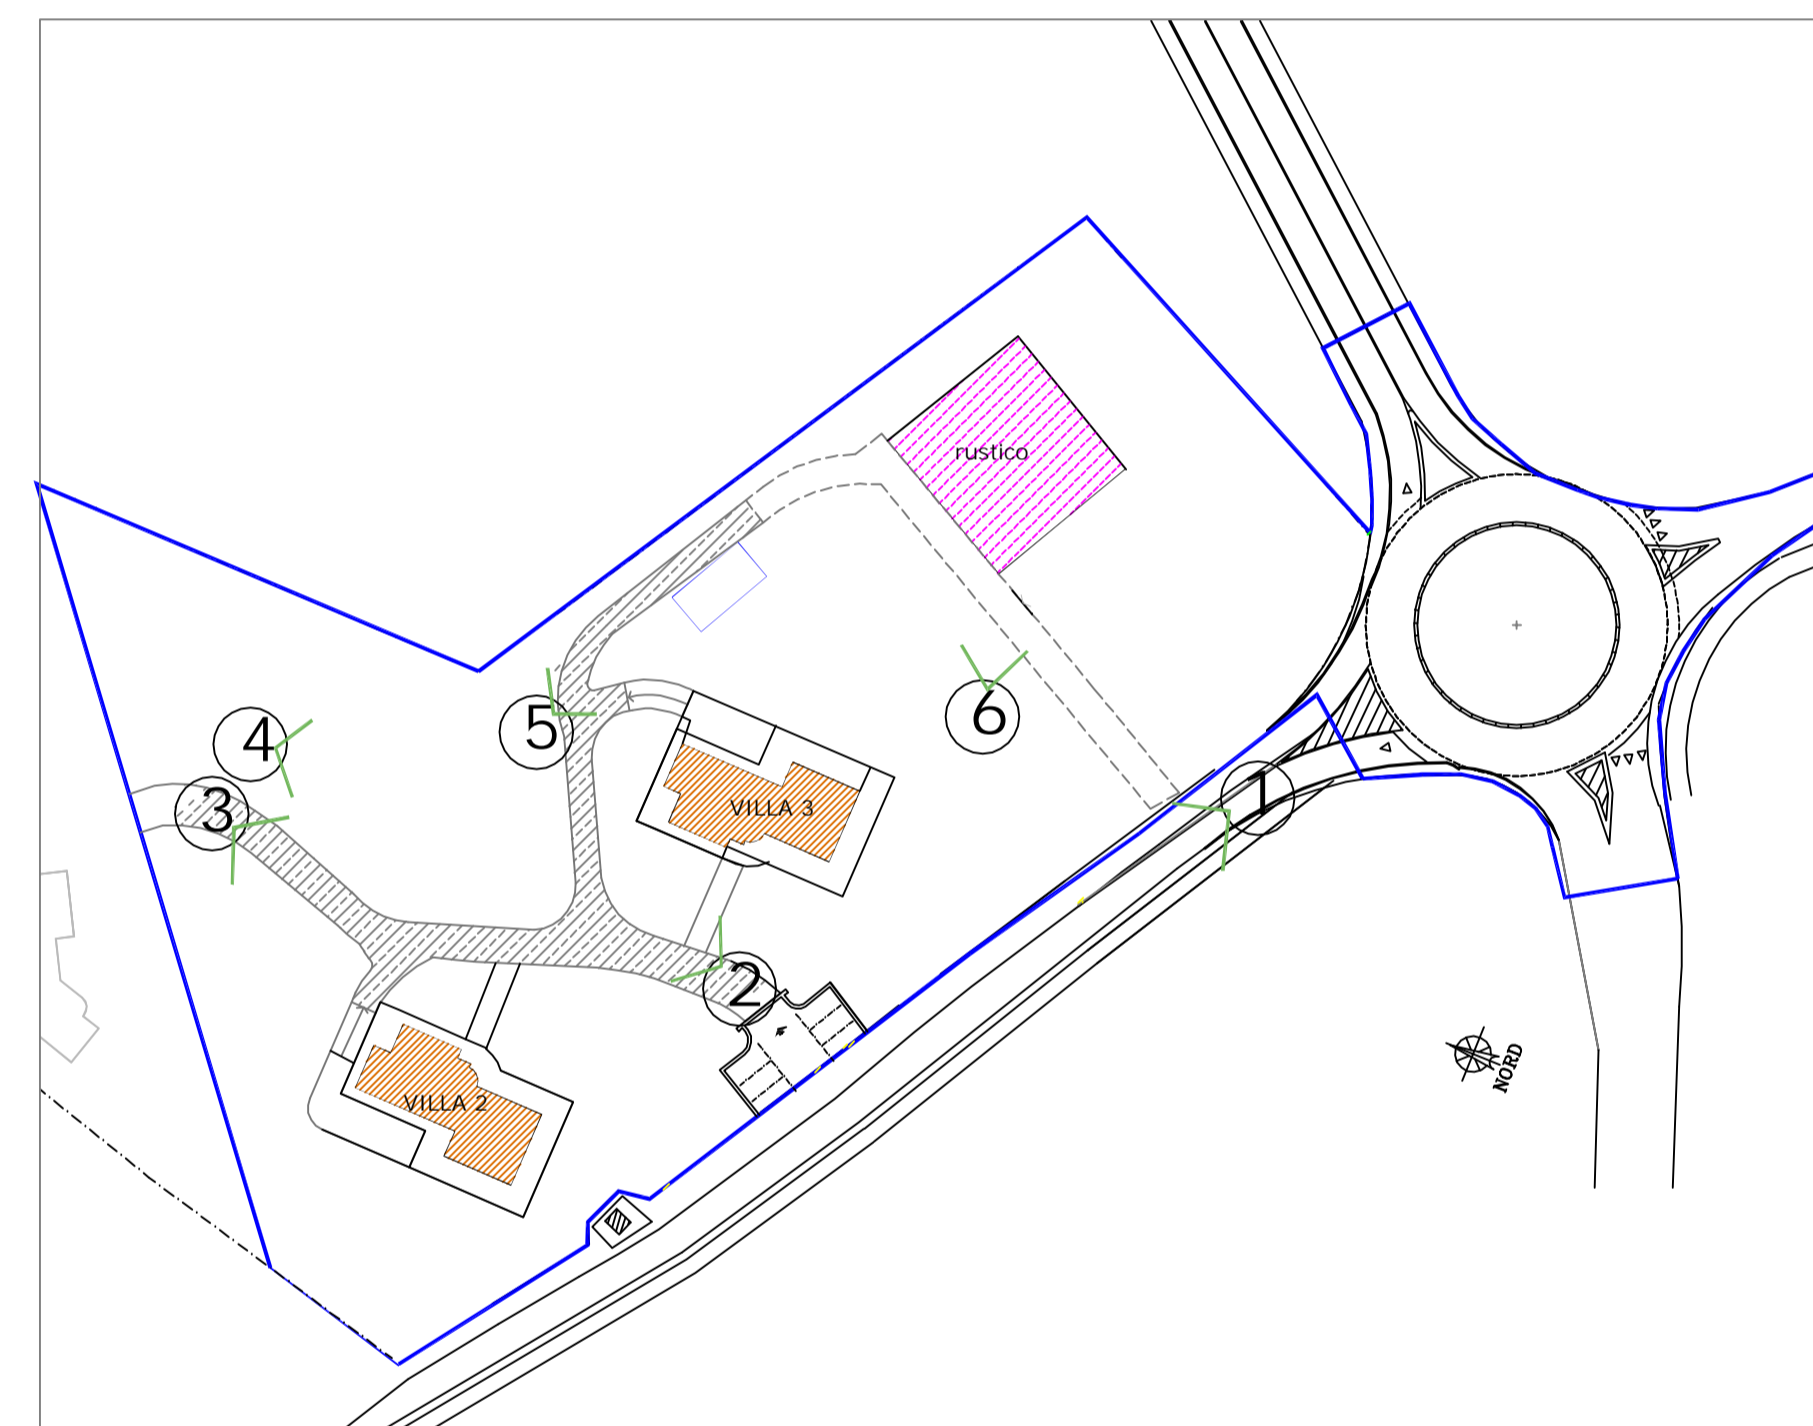


**COMUNE DI POZZUOLO M.NA**  
**Frazione Trecella**

PROVINCIA DI MILANO

Variante al Piano Attuativo di cui alla Convenzione in data 27/9/2007 n.11452 del Piano di Lottizzazione residenziale "PAV 12" quale ambito della città da consolidare residenziale del Vigente Piano delle Regole (già comparto U in zona BV del PRG allora vigente), Via per Albignano

Proprietà :  
 CERA MARIA  
 INVERNIZZI EMILIO  
 INVERNIZZI SERGIO  
 INVERNIZZI ROBERTO  
 INVERNIZZI GIOVANNI  
 INVERNIZZI MARCO

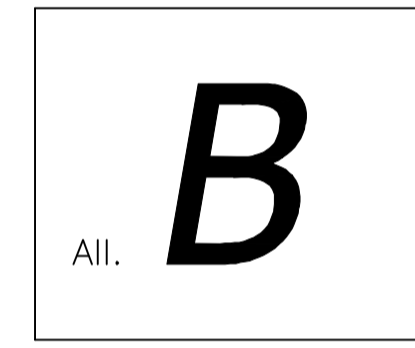

COMUNE DI POZZUOLO MARTESANA

AGGIORNAMENTO 2016

**DOCUMENTAZIONE FOTOGRAFICA**  
**STATO DEI LUOGHI**

DATA : Marzo 2016