


LEGENDA

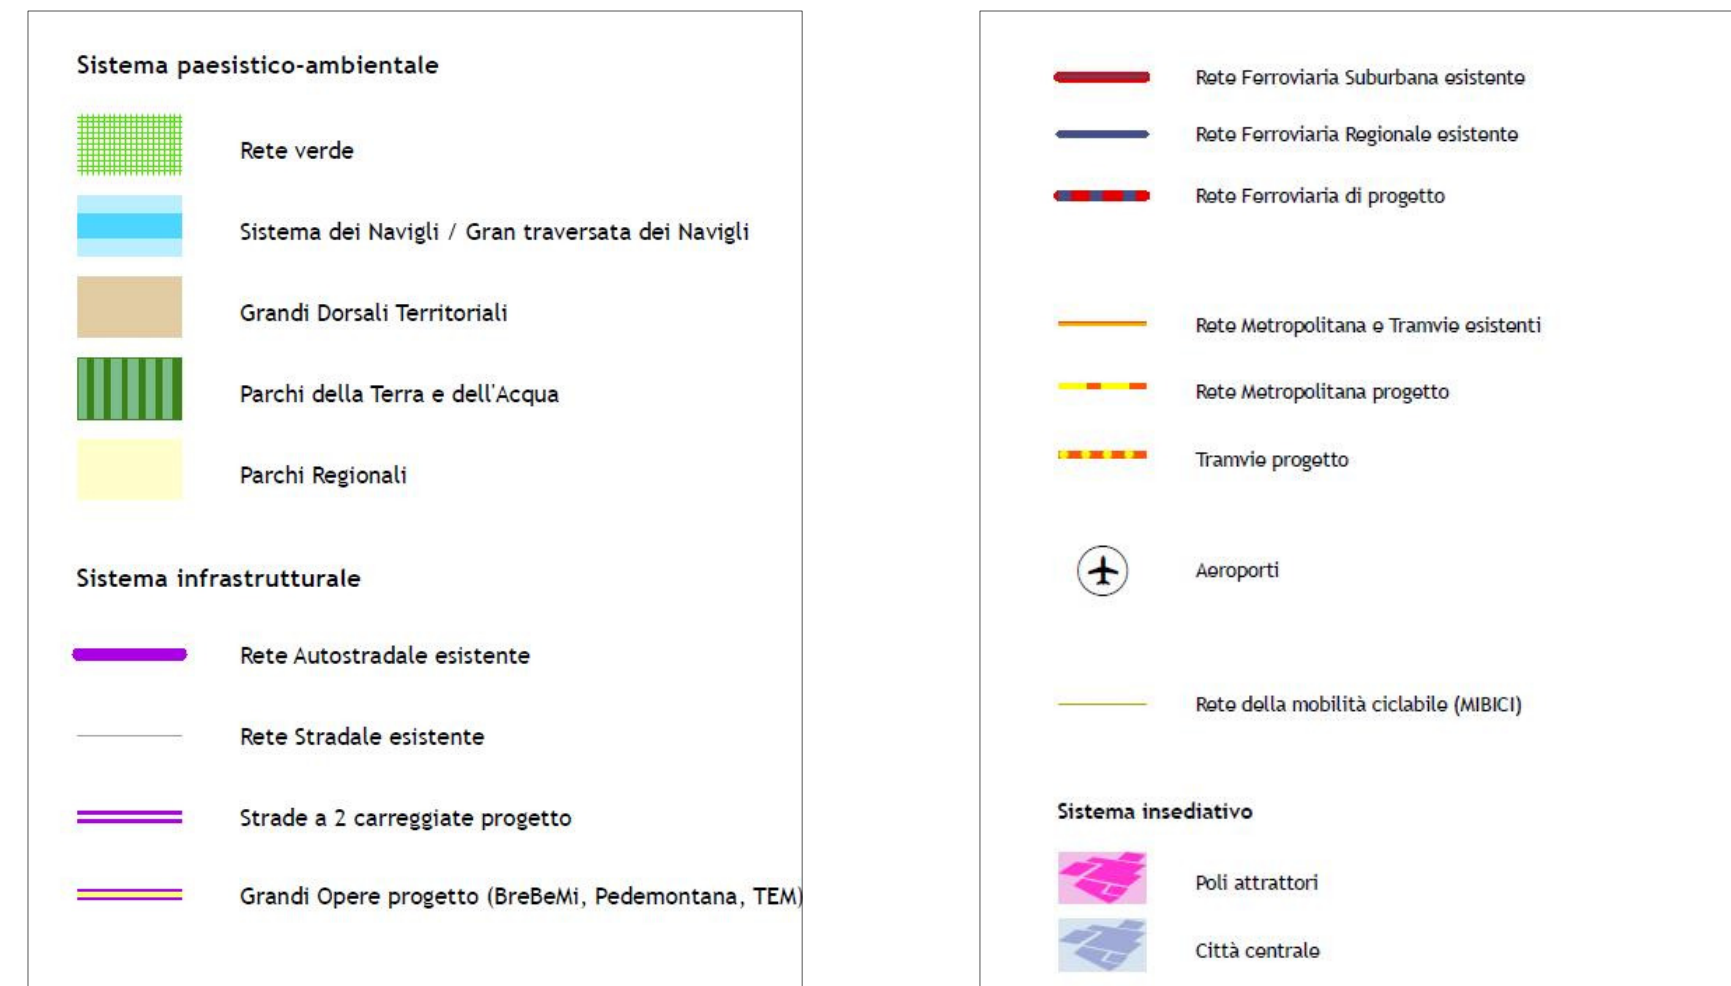



COMUNE DI POZZUOLO MARTESANA
Via Martiri della Liberazione 11 - 20060 Pozzuolo Martesana (MI) - 02.9509081
Provincia di Milano

NUOVO DOCUMENTO DI PIANO, VARIANTE AL PIANO DELLE REGOLE E AL PIANO DEI SERVIZI

DP 09a Documento di Piano

PTCP- TAV 0 strategie di piano
ADOTTATA (elaborati previsionali e prescrittivi)

Scala	Data
fuori scala	dicembre 2013

Sindaco
Angelo Maria Caterina

Assessore Urbanistica Edilizia Privata
Ing. Gianpaolo Olivari

Segretario Comunale
Dott.ssa Leonilde Concilio

Ufficio di Piano:

Progettista e Coordinatore
Pian. Terr. Dott.ssa Nadia Villa

Progettista
Arch. Paolo Margutti

Collaboratori tecnici:
Geom. Vittorio Longari
Arch. Francesca Marcolongo
Dott.ssa Laura Nichetti
Arch. Gabriella Parodi
Geom. Marco Perego
Geom. Flavio Ronchi

Collaboratore amministrativo:
Rag. Leandro Trombetta

Adozione delibera C.C. n. 45 del 23/12/2013
Approvazione delibera C.C. n. 37 del 18/07/2014