



**COMUNE DI POZZUOLO MARTESANA**

Provincia di Milano

Via Martiri della Liberazione, 11

**PR 06 B** **NUOVO DOCUMENTO DI PIANO,  
VARIANTE AL PIANO DELLE  
REGOLE E AL PIANO DEI SERVIZI**

**PIANO DELLE REGOLE  
Città Storica – Tipologia interventi  
TRECCELLA**

*Data: luglio 2014*

**Sindaco**  
Angelo Maria Caterina

**Assessore**  
**Urbanistica Edilizia Privata**  
Ing. Gianpaolo Olivari

**Segretario Comunale**  
Dott.ssa Leonilde Concilio

**Ufficio di Piano:**

***Piano di Governo del Territorio***

**Progettista e Coordinatore**  
Pian. Terr. Dott.ssa Nadia Villa

**Progettista**  
Arch. Paolo Margutti











**Collaboratori tecnici:**  
Geom. Vittorio Longari  
Arch. Francesca Marcolongo  
Dott.ssa Laura Nichetti  
Arch. Gabriella Parodi  
Geom. Marco Perego  
Geom. Flavio Ronchi


**Collaboratore amministrativo:**  
Rag. Leandro Trombetta

*Adozione delibera di C.C.  
n.45 del 23/11/2013*


*Approvazione delibera di C.C.  
n.37 del 18/07/2014*

## LEGENDA


-  Ambiti disciplinati dal Documento di Piano
-  Ambiti disciplinati dal Piano dei Servizi
-  Piani Attuativi Vigenti - PAV
-  Perimetro immobili monumentali di rispetto
-  Aree ed edifici vincolati ai sensi del D.Lgs n. 42/2004 art.10
-  Restauro e/o risanamento conservativo
-  Ristrutturazione edilizia senza variazione della scatola volumetrica
-  Ristrutturazione edilizia consistente in demolizione e ricostruzione senza modifica della sagoma
-  Interventi di nuova costruzione
-  Cortine edilizie

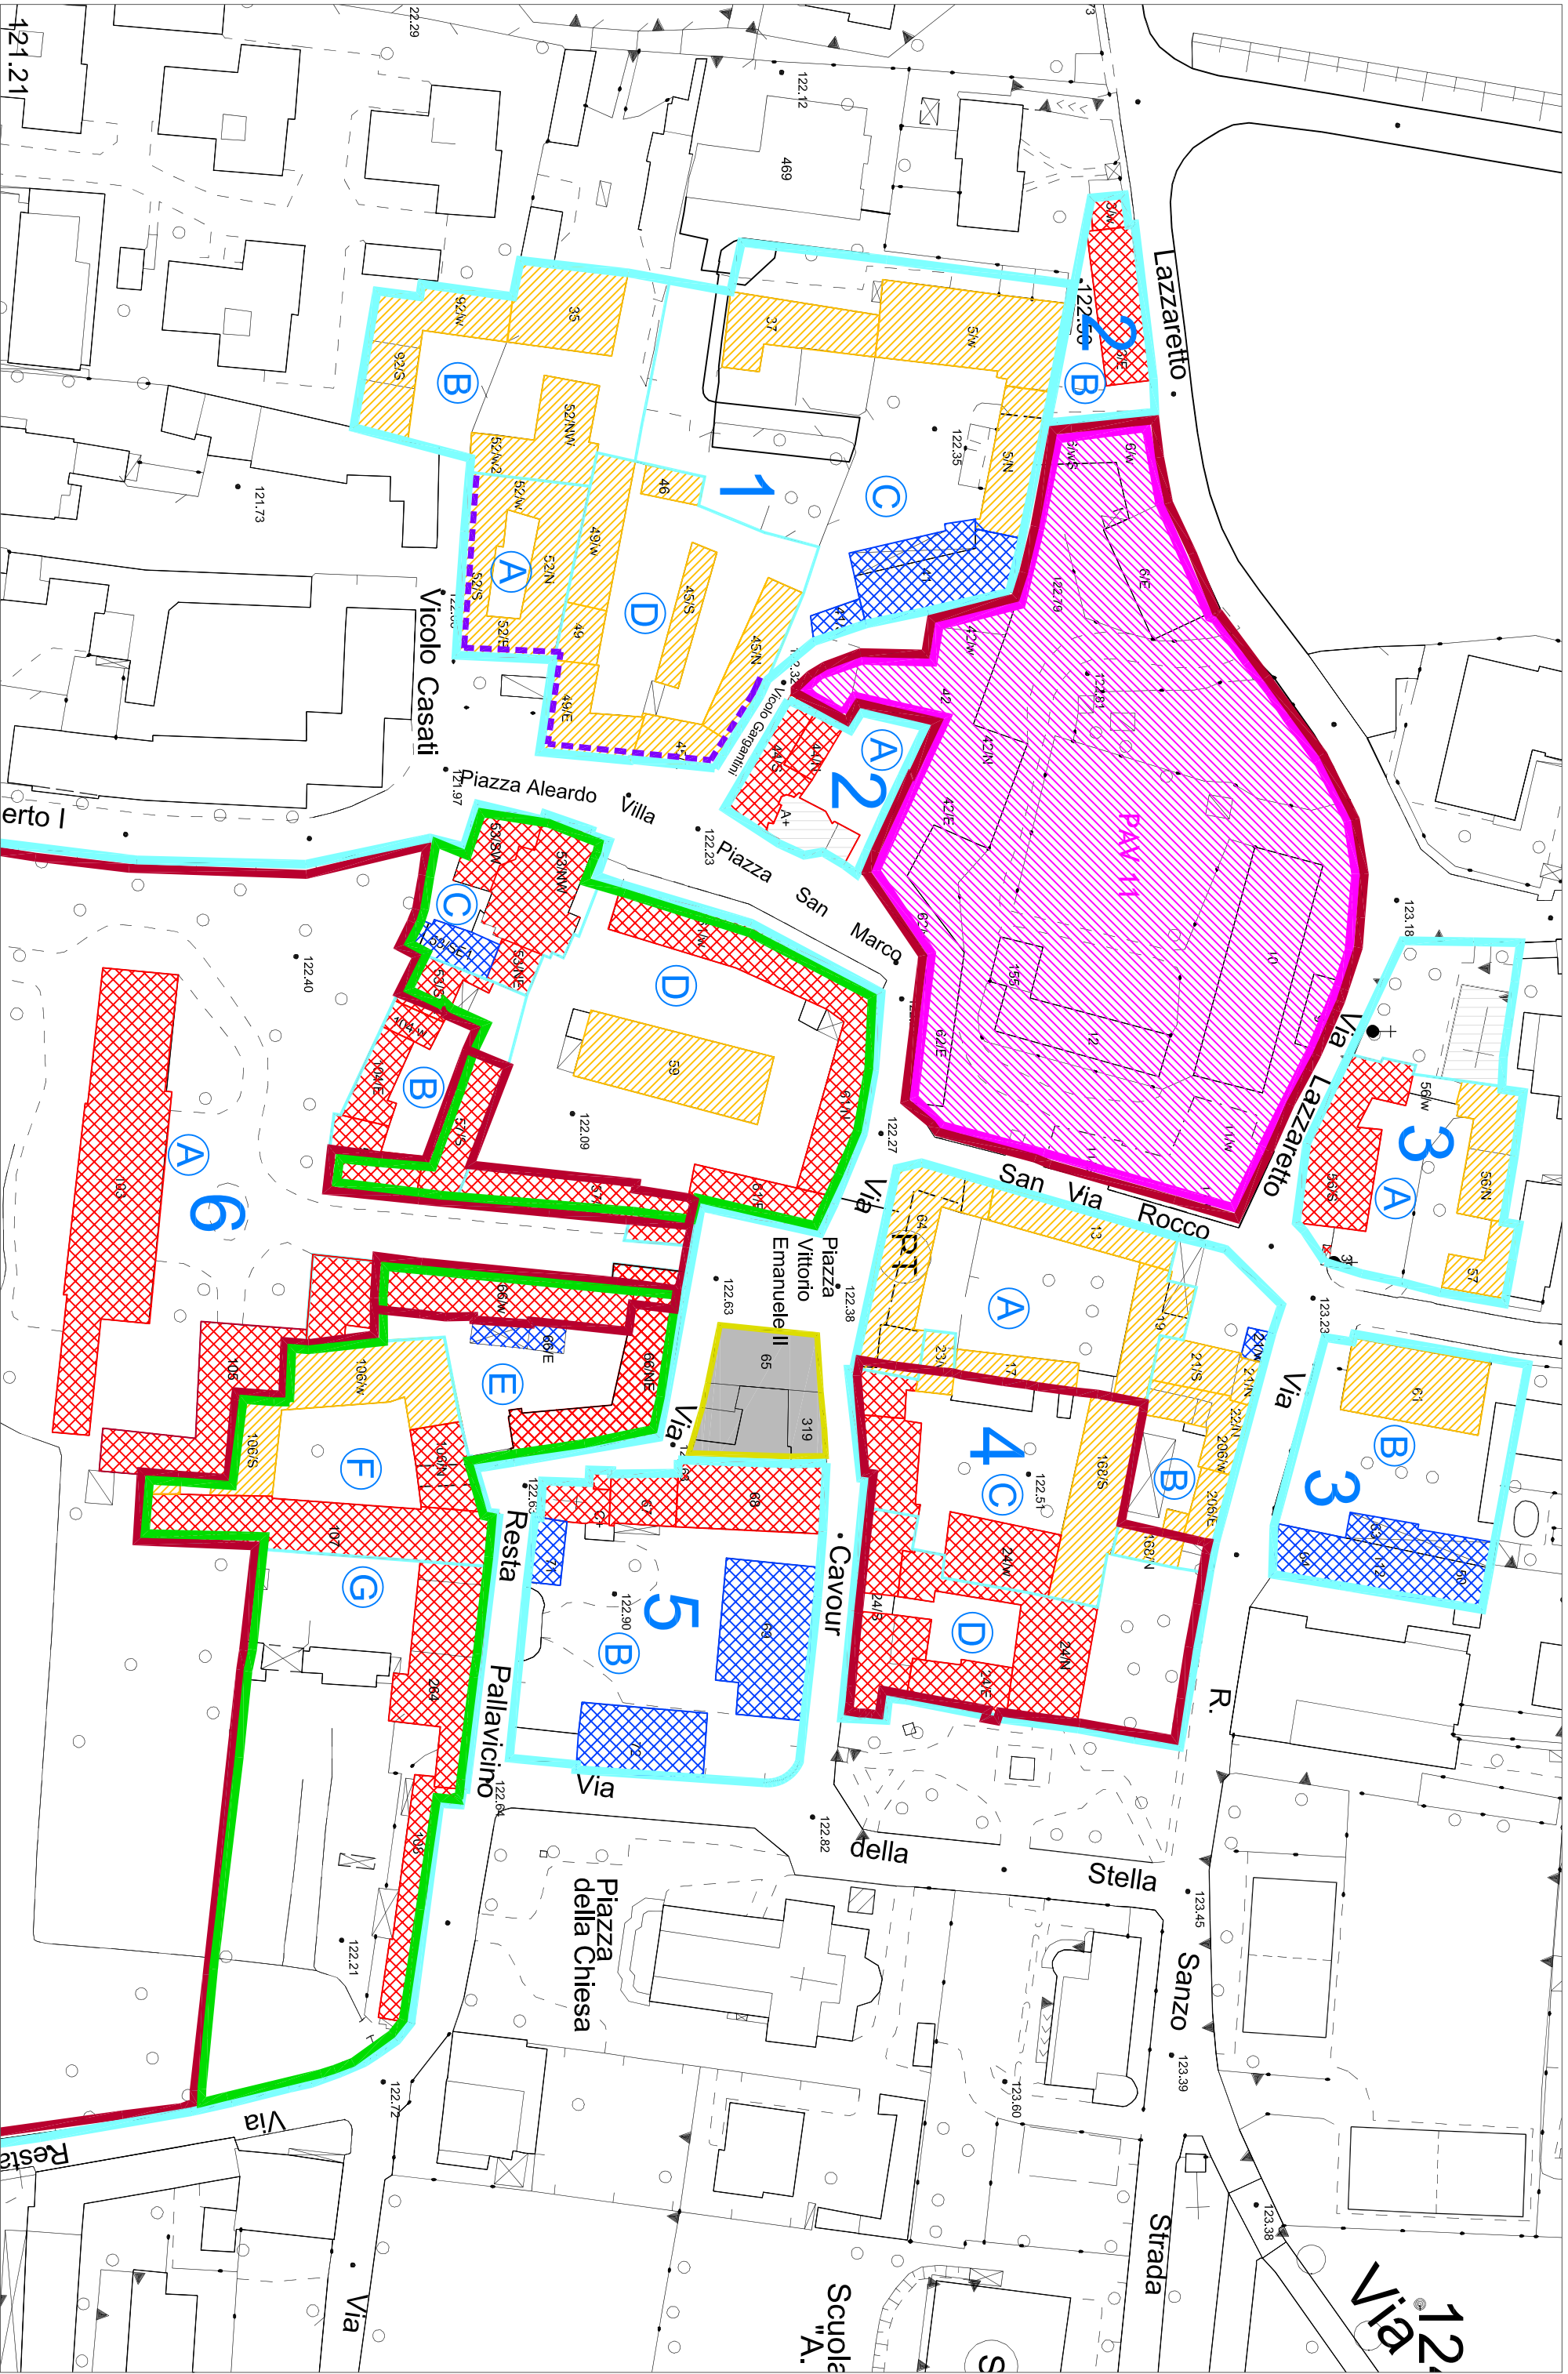

PR06b Città Storica: tipologia interventi - Treccella  
 scala 1:1.000

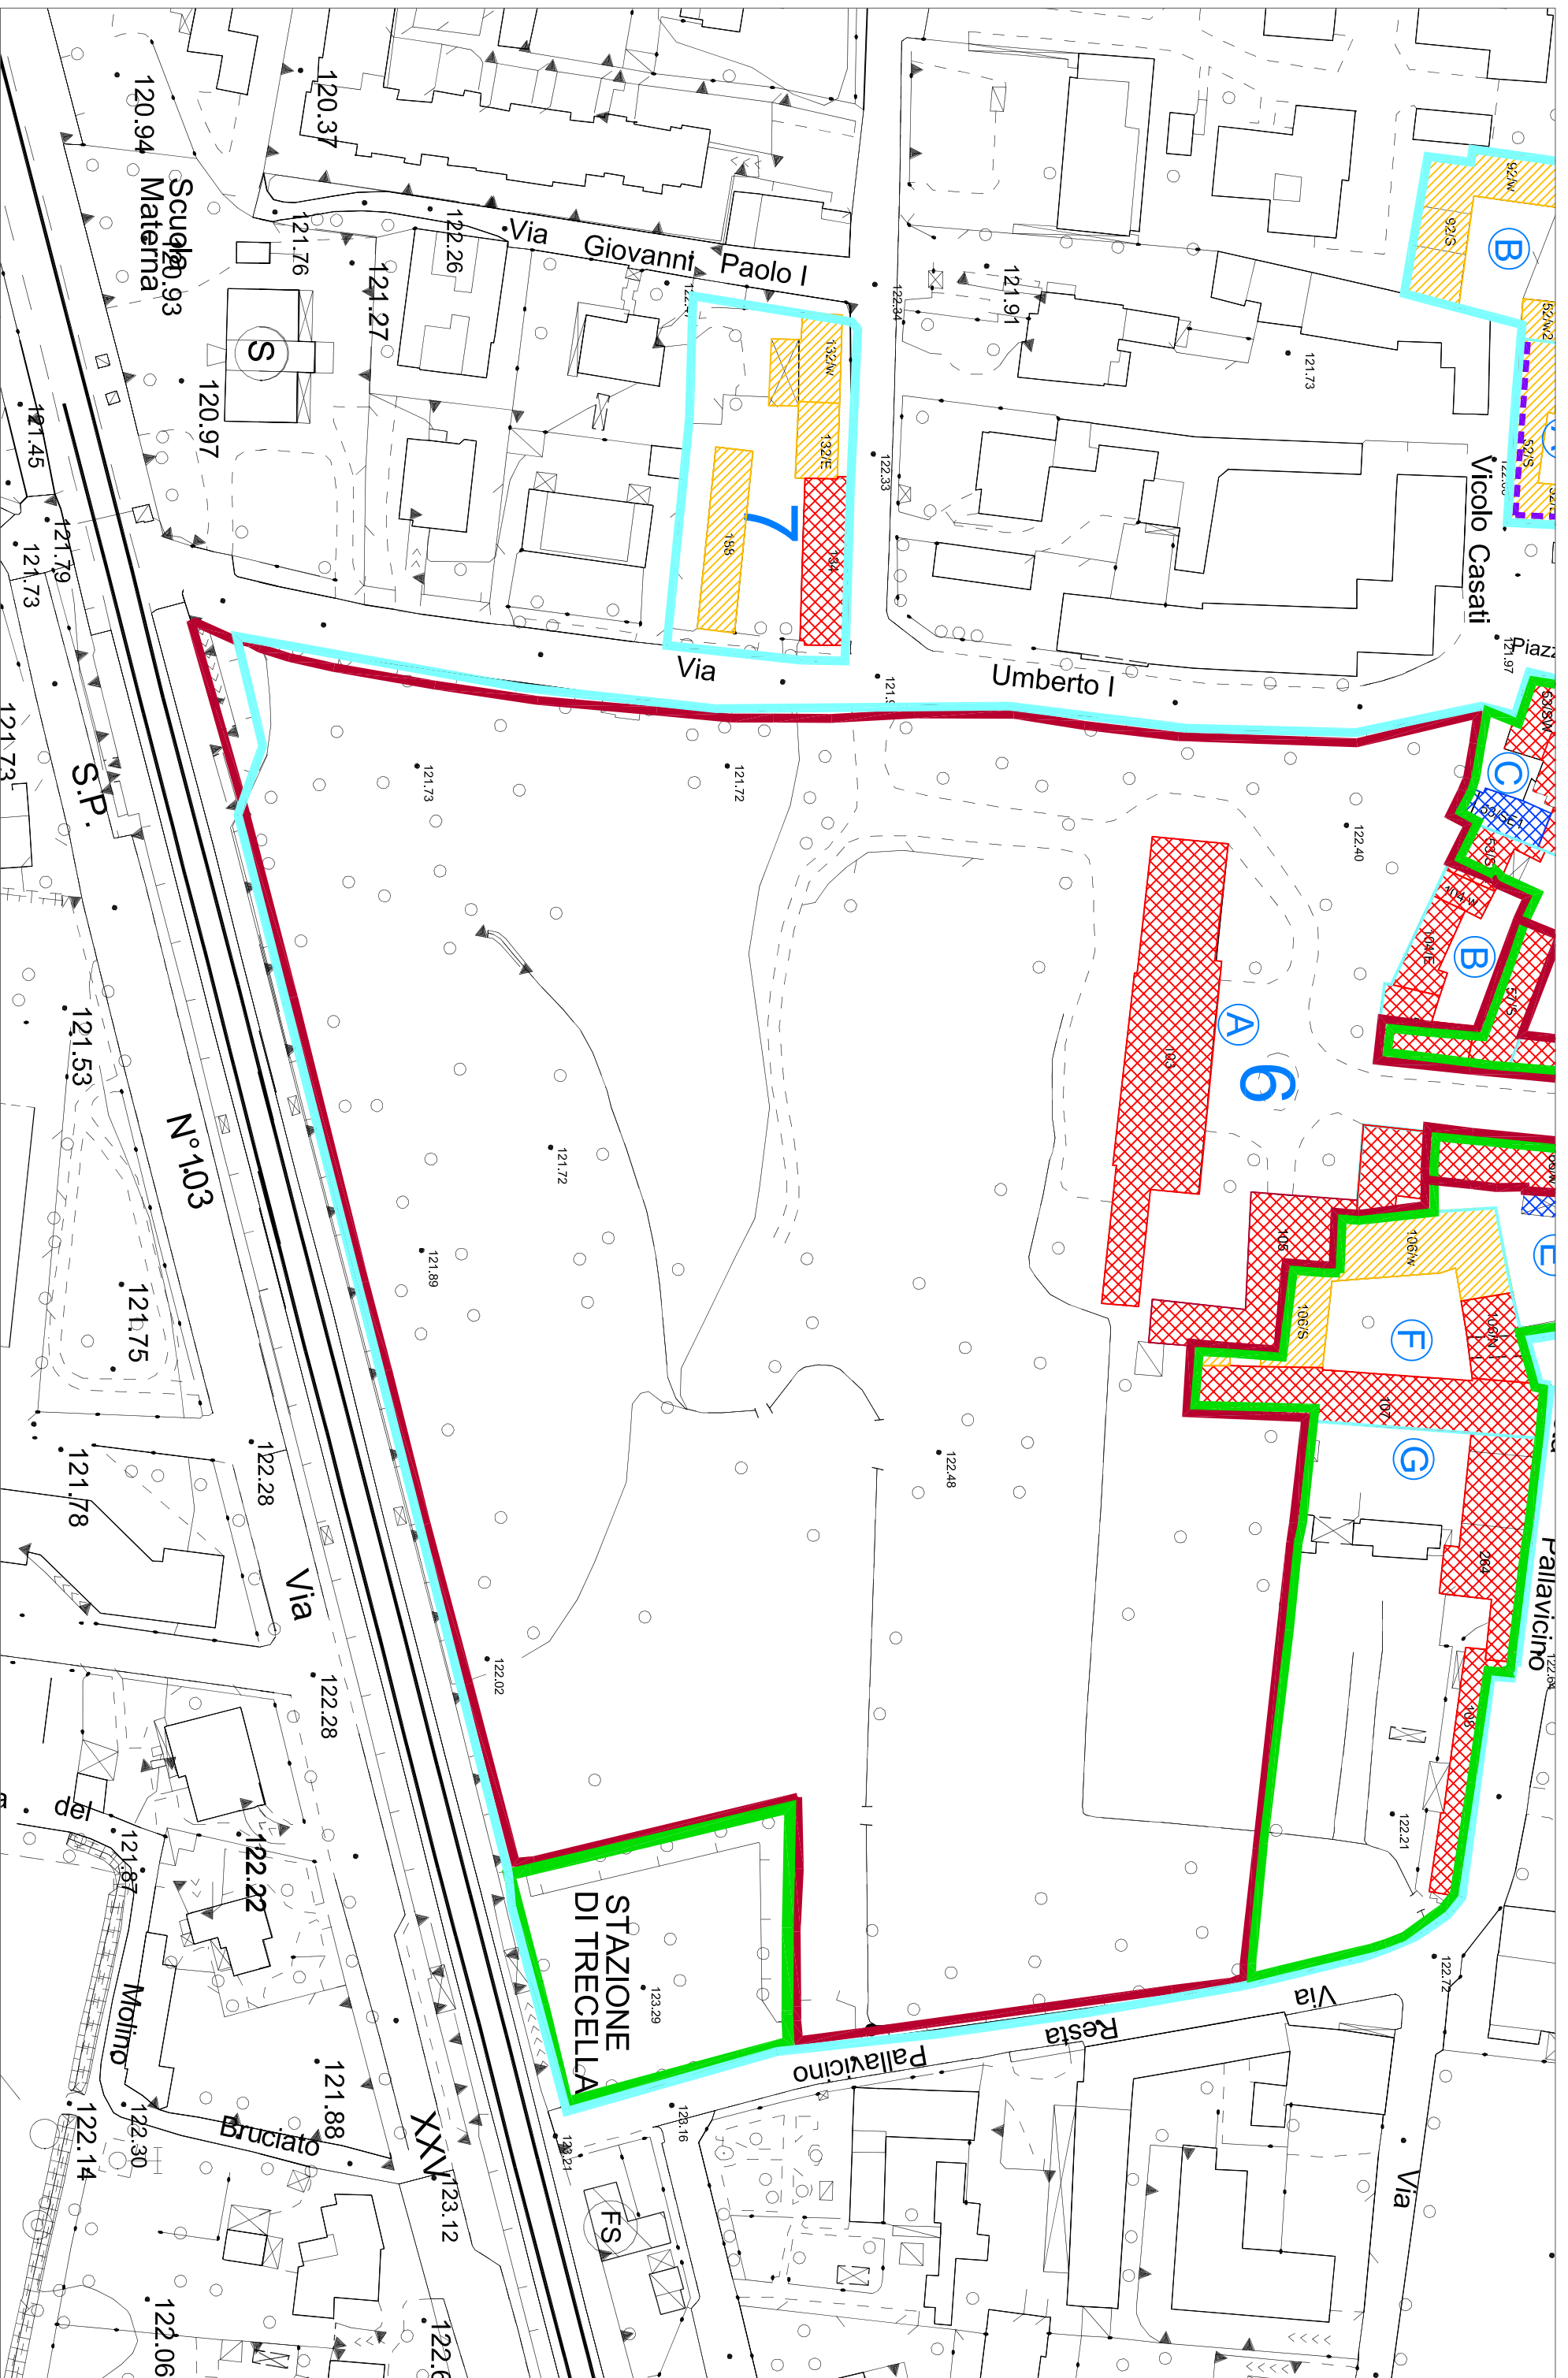

PR06b Città Storica: tipologia interventi - Treccella  
scala 1:1.000

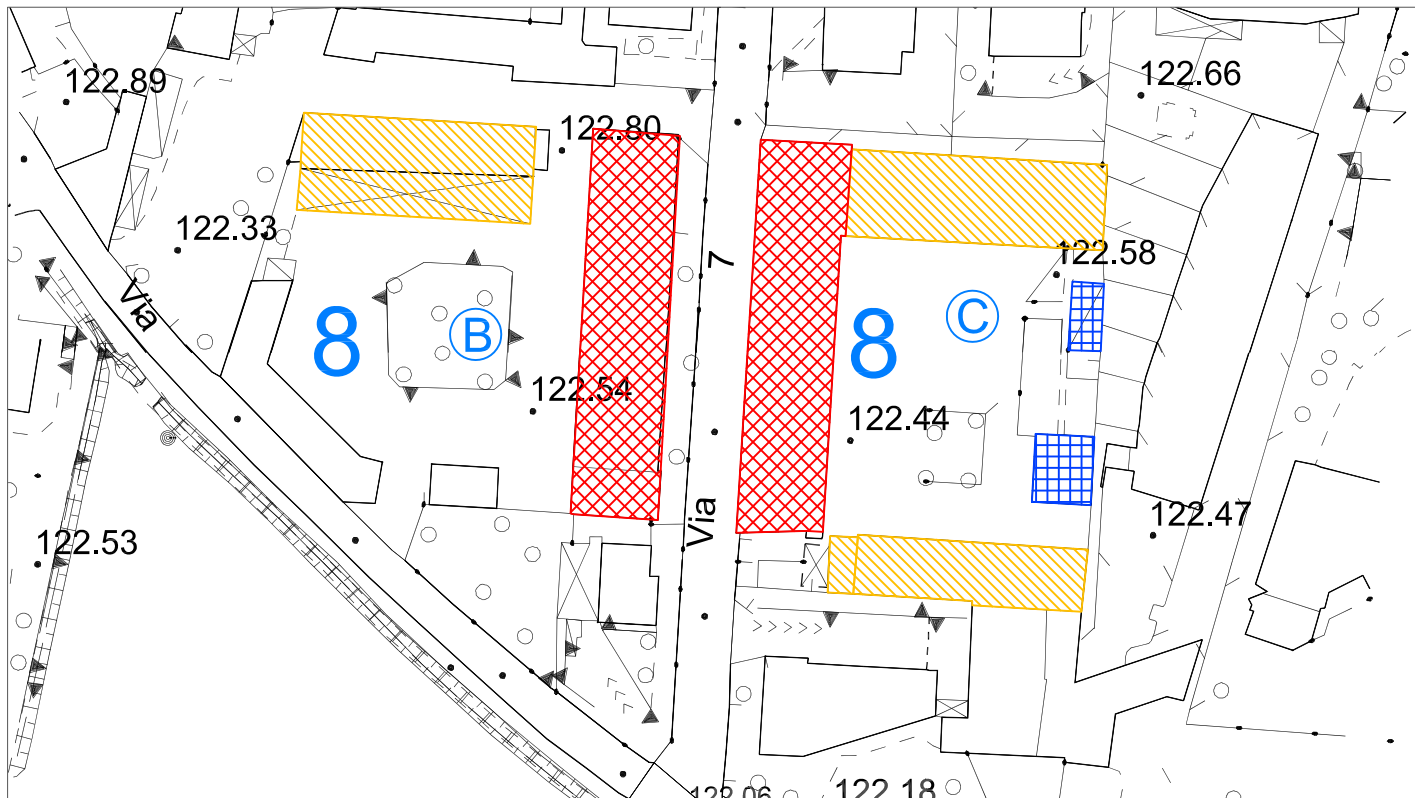

**PR06b Città Storica: tipologia interventi - Trecella**  
scala 1:1.000