



COMUNE DI POZZUOLO MARTESANA

Provincia di Milano

Via Martiri della Liberazione, 11

PR 06 C

NUOVO DOCUMENTO DI PIANO, VARIANTE AL PIANO DELLE REGOLE E AL PIANO DEI SERVIZI

PIANO DELLE REGOLE Città Storica – Tipologia interventi BIENTRATE

Data: luglio 2014

Sindaco
Angelo Maria Caterina

Assessore
Urbanistica Edilizia Privata
Ing. Gianpaolo Olivari

Segretario Comunale
Dott.ssa Leonilde Concilio

Ufficio di Piano:

Piano di Governo del Territorio

Progettista e Coordinatore
Pian. Terr. Dott.ssa Nadia Villa

Progettista
Arch. Paolo Margutti

Collaboratori tecnici:
Geom. Vittorio Longari
Arch. Francesca Marcolongo
Dott.ssa Laura Nichetti
Arch. Gabriella Parodi
Geom. Marco Perego
Geom. Flavio Ronchi

Collaboratore amministrativo:
Rag. Leandro Trombetta

Adozione delibera di C.C.
n.45 del 23/11/2013

Approvazione delibera di C.C.
n.37 del 18/07/2014

LEGENDA



Ambiti disciplinati dal Documento di Piano



Ambiti disciplinati dal Piano dei Servizi



Piani Attuativi Vigenti - PAV



Perimetro immobili monumentali di rispetto




Aree ed edifici vincolati ai sensi del D.Lgs n. 42/2004 art.10



Restauro e/o risanamento conservativo



Ristrutturazione edilizia senza variazione della scatola volumetrica

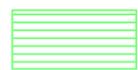


Ristrutturazione edilizia consistente in demolizione e ricostruzione senza modifica della sagoma



Interventi di nuova costruzione



Cortine edilizie

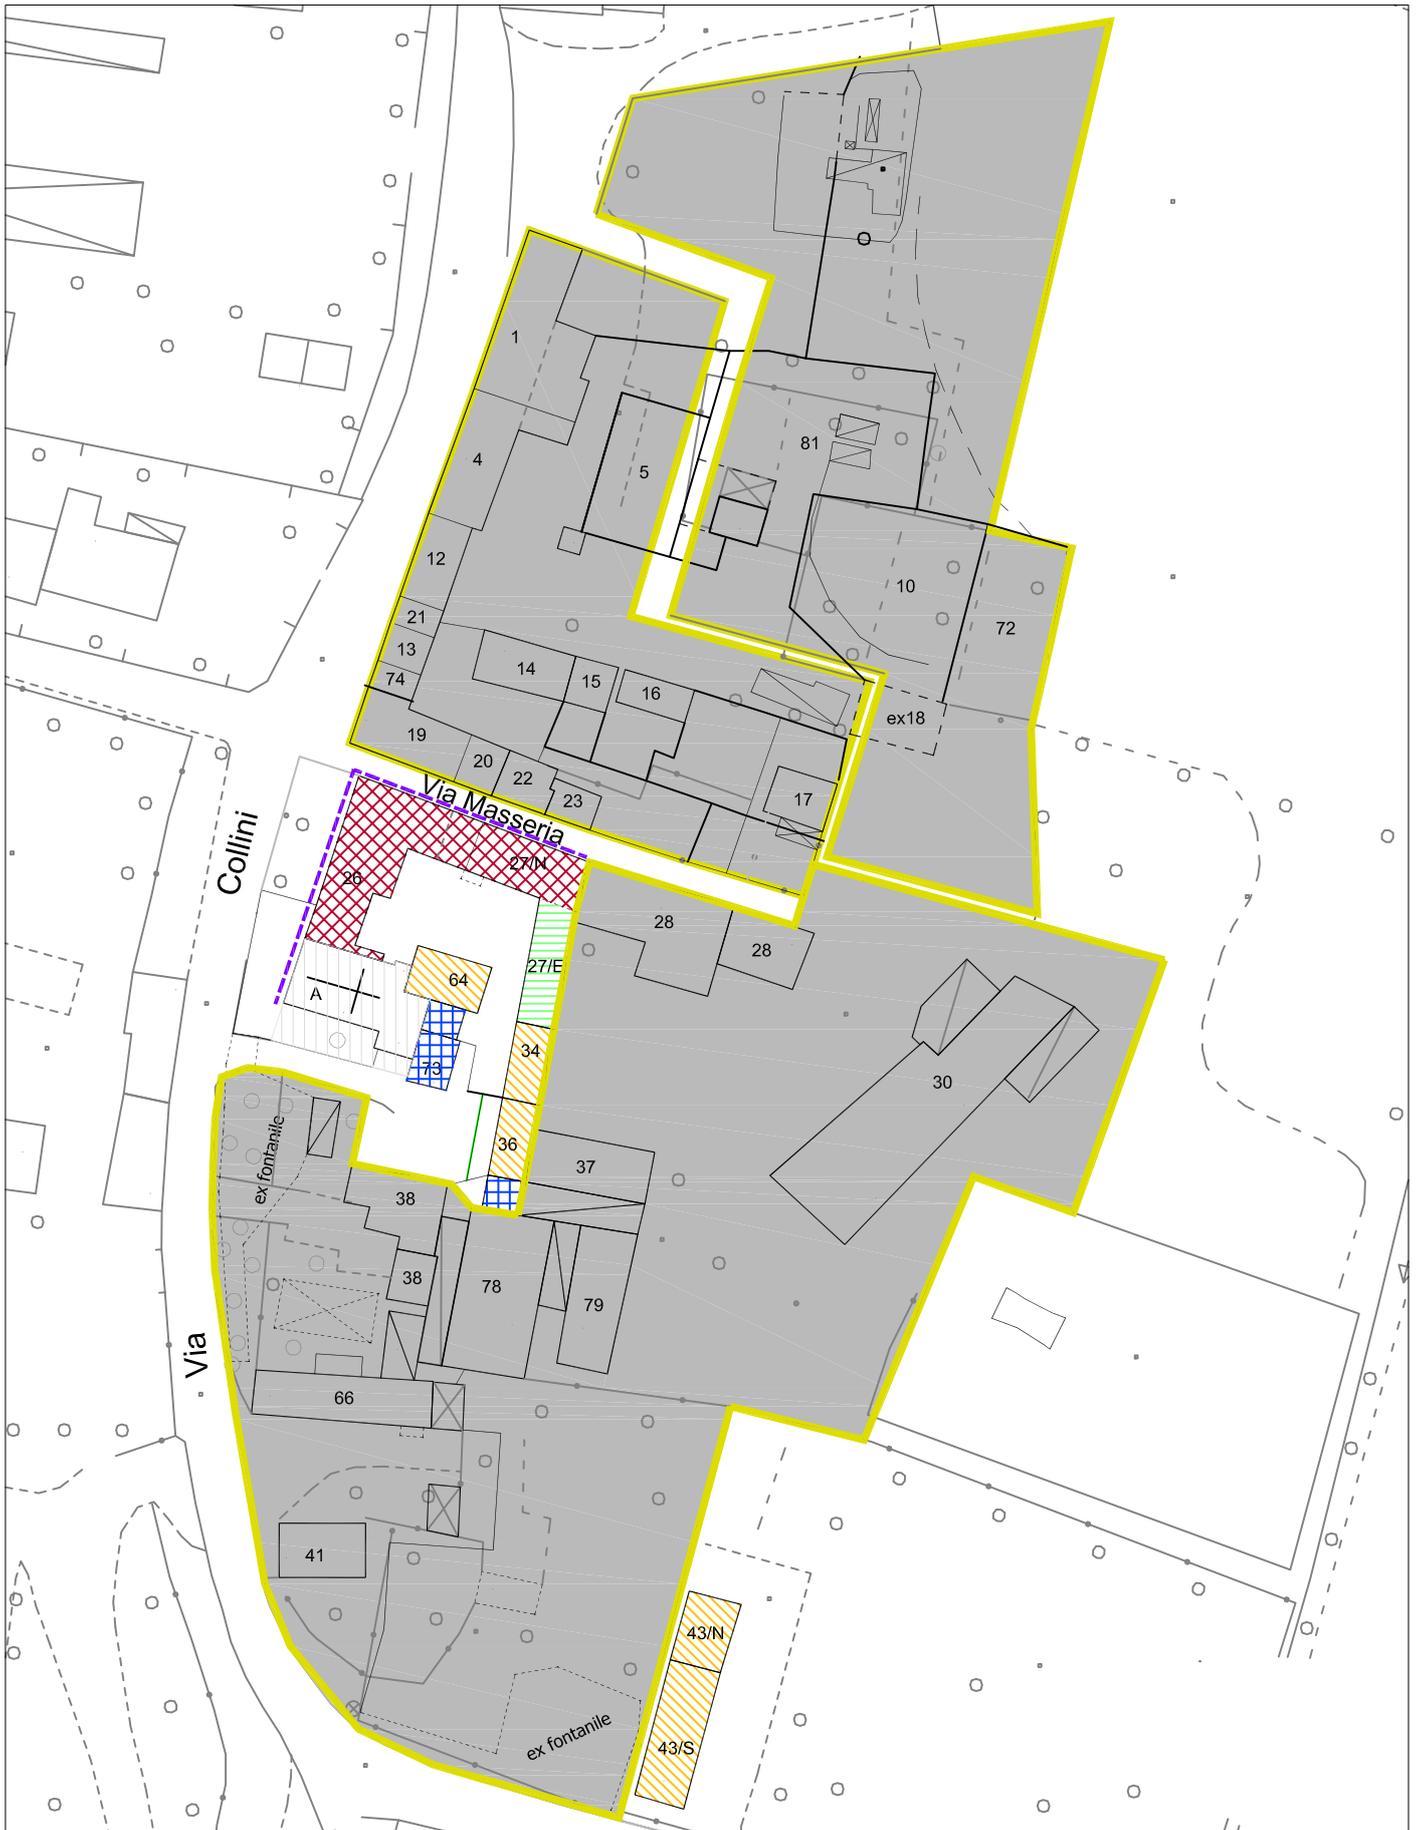

PR06c: Città Storica: tipologia interventi - Bisentrato
scala 1:1.000