



UNIONE DI COMUNI LOMBARDA 'ADDA MARTESANA'

Comuni di Bellinzago Lombardo, Liscate,
Pozzuolo Martesana, Truccazzano
- Città Metropolitana di Milano -
Via Martiri della Liberazione n. 11 Pozzuolo Martesana
PEC: unione.addamartesana@pec.regione.lombardia.it
telefono: 02950908239 fax: 0295357307
C.F. e P.IVA: 09571970962 - Codice Ministeriale: 1030496050

Settore Programmazione e Gestione del Territorio

COMUNE DI POZZUOLO MARTESANA

Prot. n.

22/9/2020

OGGETTO: DECRETO DI NON ASSOGGETTABILITÀ A VALUTAZIONE AMBIENTALE STRATEGICA (VAS) DELLA VARIANTE PARZIALE AL PGT FINALIZZATA ALLA DISCIPLINA URBANISTICA DELL'AREA DEL CENTRO OPERATIVO DELL'AUTOSTRADA A58 (TEEM)

L'AUTORITÀ COMPETENTE PER LA VAS

VISTI:

- Il vigente PGT del comune di Pozzuolo Martesana, approvato con deliberazione di Consiglio Comunale n. 37 in data 18/07/2014 e pubblicato sul BURL n. 3 in data 20/01/2016;
- la Legge Regionale n. 12/2005 "Legge per il Governo del Territorio" e s.m.i.;
- gli indirizzi generali per la Valutazione Ambientale (VAS) approvati con D.C.R. 13 marzo 2007, n.8/351 e gli ulteriori adempimenti di disciplina approvati dalla Giunta Regionale con D.G.R. 27.12.2007 n.8/6420 - D.G.R. 30.12.2009 n.8/10971 - D.G.R. 10.11.2010 N.9/761 - D.G.R. 25.07.2012 N. 9/3836;
- il Decreto Legislativo 3 aprile 2006, n.152 "Norme in materia ambientale" e s.m.i.;
- la determinazione n. 2 del 12/06/2020 di nomina dell'Autorità Competente per la VAS della variante in argomento;

PRESO ATTO che:

- con Deliberazione di Giunta Comunale n. 2 in data 27.01.2020, sono stati avviati il procedimento di Variante parziale al PGT finalizzata alla disciplina urbanistica dell'area del centro operativo dell'autostrada A58 (TEEM) e contestuale procedimento di verifica di assoggettabilità alla Valutazione Ambientale Strategica (VAS) della variante in oggetto;
- con medesima Deliberazione sono stati individuati i soggetti competenti in materia ambientale e gli enti territorialmente interessati;
- con determinazione n. 2 del 12/06/2020, è stato implementato l'elenco dei soggetti individuati, così composto:

le strutture pubbliche istituzionalmente competenti in materia ambientale e della salute pubblica

- A.R.P.A. Lombardia. Dipartimento di Milano e Monza;
- A.T.S. Milano Città Metropolitana;
- A.S.S.T. Melegnano e Martesana;
- Soprintendenza Archeologia, Belle arti e Paesaggio per la città metropolitana di Milano;
- PLIS Alto Martesana;
- Consorzio di Bonifica Est Ticino Villoresi;

gli enti territorialmente interessati

- Regione Lombardia;
- Città Metropolitana di Milano;
- Comune di Melzo;
- Comune di Gorgonzola;
- Comune di Bellinzago Lombardo;
- Comune di Inzago;
- Comune di Cassano d'Adda;
- Comune di Truccazzano;
- CAP HOLDING quale gestore del Servizio Idrico Integrato;
- Terna S.p.a.;
- A2A S.p.a.;
- SNAM;

il settore pubblico interessato

- Legambiente;
- WWF - Associazione WWF Le Foppe e Vimercatese;
- Associazione "Amici dell'Ambiente";
- Associazione "Noi per Melzo";

- con medesima determinazione sono state definite le modalità di informazione e partecipazione dei soggetti interessati, di svolgimento della conferenza di verifica, nonché di comunicazione ed informazione mediante pubblicazione all'Albo Pretorio, sui siti internet del Comune di Pozzuolo Martesana e dell'Unione di Comuni lombarda "Adda Martesana" e sul sito regionale SIVAS;

- In data 20/07/2020 è stato messo a disposizione sul sito web di Regione Lombardia (SIVAS) e sul sito istituzionale del comune di Pozzuolo Martesana, il rapporto preliminare della variante ed è stata convocata la Conferenza di verifica di assoggettabilità alla VAS che si è svolta in modalità telematica il giorno 31/07/2020 (si allega verbale);

- alla data del 02/09/2020 sono pervenute i seguenti pareri/osservazioni (si allegano al presente decreto):

- 1. ARPA Lombardia, dipartimento di Milano - Monza e Brianza, prot. n. 7036 del 11/08/2020;
- 2. SNAM Rete Gas S.p.A., centro di Gorgonzola, prot. n. 7045 del 12/08/2020;
- 3. Consorzio di Bonifica Est Ticino Villoresi, prot. n. 7089 del 13/08/2020;
- 4. ATS della Città Metropolitana di Milano, prot. n. 7160 del 17/08/2020;
- 5. CAP Holding, prot. n. 7190 del 18/08/2020;
- 6. Terna Rete Italia, Area Operativa Trasmissione di Milano, prot. 7555 del 2/09/2020;

CONSIDERATO il complesso delle informazioni che emergono dalla documentazione prodotta ed il verbale della Conferenza di Verifica;

VALUTATO quanto segue in merito agli effetti sull'ambiente del P/P:

Nelle valutazioni conclusive del rapporto preliminare che ha esaminato i contenuti di questa variante, vengono specificati due temi su cui si potrebbero attivare misure ambientali:

- l'utilizzo di fonti energetiche rinnovabili al fine di minimizzare i consumi energetici;

- la valutazione in sede di progetto del rischio per la salute umana o per l'ambiente da radiazioni elettromagnetiche indotto dalla realizzazione della Stazione Radio Base di servizio per la gestione veicolare della TEEM;

DECRETA

1. di non assoggettare la proposta di variante parziale al PGT alla procedura di Valutazione Ambientale Strategica - VAS;
2. di stabilire il rispetto delle indicazioni e delle prescrizioni di natura progettuale-edilizia contenute nei contributi pervenuti dai soggetti competenti in materia ambientale (allegati al presente decreto) in sede di presentazione del progetto per l'area in esame;
3. di provvedere alla pubblicazione del presente decreto sul sito SIVAS regionale e sul sito web del Comune di Pozzuolo Martesana, all'Albo Pretorio e nella sezione Amministrazione Trasparente - "Pianificazione e governo del territorio" nella pagina dedicata alla "Variante parziale al PGT finalizzata alla disciplina urbanistica dell'area del Centro operativo dell'Autostrada A58 (TEEM)".

Allegati:

- Verbale conferenza di verifica VAS;
- Osservazioni e pareri al procedimento di verifica VAS;

L'AUTORITÀ COMPETENTE


Geom. Simone Trianti



L' AUTORITÀ PROCEDENTE

Geom. Alberto Cavagna

Documento informatico con firma digitale ai sensi del T.U. n° 445/2000 e del D.Lgs. n° 82/2005 e norme ad essi collegate.

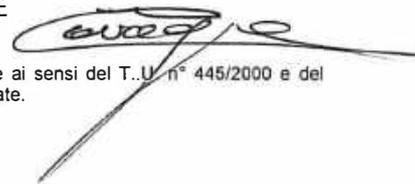

Class. 6.3 Fascicolo 2020.6.43.52

Spettabile

COMUNE DI POZZUOLO MARTESANA
VIA MARTIRI DELLA LIBERAZIONE 11
20060 POZZUOLO MARTESANA (MI)
Email: comune.pozzuolomartesana.mi@legalmail.it

e, p.c.

ATS MILANO- CITTA' METROPOLITANA
Dipartimento di Prevenzione Medica
Via Statuto 5
MILANO (Mi)
Email: dipartimentoprevenzione@pec.ats-milano.it

Oggetto : Verifica di assoggettabilità a VAS relativa all'area Centro Operativo Autostrada A68 – TEAM in variante al vigente Piano di Governo del Territorio Comune Pozzuolo Martesana

Con riferimento alla Vs richiesta Prot. ARPA n. 2020.0098954 del 20/07/20 attinente alla procedura di verifica di assoggettabilità a VAS della variante al PGT di cui all'oggetto, si trasmette, in allegato, il relativo contributo tecnico-scientifico per consentire a Codesta Autorità Competente le decisioni in merito.

Distinti saluti.

Il Responsabile della UO
SIMONA INVERNIZZI

Allegati:

File ASS_VAS_Pozzuolo_Martesana_def.pdf

Responsabile del procedimento: Dott.ssa Simona Invernizzi tel.: 02 74872306 mail: s.invernizzi@arpalombardia.it
Responsabile dell'istruttoria: Ing. Luigi Petrillo tel.: 02 74872280 mail: lpetrillo@arpalombardia.it

Dipartimento di Milano - Via Filippo Juvara, 22 - 20129 Milano - Tel: 02/748721 - Fax: 02/70124857
Indirizzo PEC: dipartimentomilano.arpa@pec.regione.lombardia.it

Dipartimento di Monza Brianza - Via Solferino 16 - 20900 Monza - Tel: 039/3946311 - Fax: 039/3946319
Indirizzo PEC: dipartimentomonza.arpa@pec.regione.lombardia.it

Sede Legale: Palazzo Sistema - Via Rosellini, 17 - 20124 MILANO - Tel. 02 696661 - www.arpalombardia.it
Indirizzo PEC: arpa@pec.regione.lombardia.it

Osservazioni al Rapporto Preliminare

Di seguito vengono indicati i principali elementi tecnico-normativi da considerare per i contributi ambientali di ARPA, in relazione agli impatti prevedibili e con particolare riferimento all'integrazione degli aspetti ambientali alla pianificazione territoriale.

Acqua

In attuazione dei criteri di sostenibilità ambientale relativi all'uso della risorsa acqua (RR 2/2006 - art. 6) si propone, per una corretta gestione delle acque meteoriche, di provvedere al loro recupero in apposite vasche per un successivo uso (irriguo, lavaggio di aree esterne, antincendio, ecc.)

Per quanto riguarda le acque di dilavamento dei parcheggi e delle strade dovrà essere prevista la separazione della prima pioggia (convogliabile in fognatura previo accordo con l'Ente Gestore) dalla seconda pioggia che, a valle di un opportuno trattamento (dissabiatura/disoleatura) potrà confluire nella vasca di raccolta. Nel caso in cui non sia possibile del tutto o in parte procedere al riuso delle acque meteoriche, la destinazione finale delle stesse deve essere, in ordine di priorità:

- lo smaltimento negli strati superficiali del suolo, ma fuori dalla zona di rispetto dei pozzi;
- lo scarico in Corpo Idrico Superficiale;
- il recapito in fognatura.

Suolo

Si ritiene opportuno inoltre massimizzare le superfici drenanti.

Campi Elettromagnetici

In merito alla realizzazione della stazione Radio Base di servizio alla gestione veicolare del sistema infrastrutturale TEEM si osserva che nel Rapporto preliminare non hanno ancora elementi e indicazioni puntuali per esprimere una valutazione in merito.

L'installazione della stazione radiobase, tuttavia, seguirà l'iter autorizzativo previsto dalla vigente normativa, che prevede l'espressione del parere di ARPA sulla valutazione dei livelli di campo elettromagnetico, nelle modalità indicate dalla normativa stessa

ARIA ed ENERGIA

Al fine di ridurre le emissioni inquinanti in atmosfera e i consumi energetici si propone di:

- progettare gli edifici secondo i criteri della architettura bioclimatica, ponendo particolare attenzione ai sistemi passivi di ottimizzazione del calore, ventilazione, raffrescamento, per contenere i consumi energetici e le emissioni in atmosfera;
- prevedere un adeguato isolamento termico;
- adottare impianti centralizzati ad alta efficienza per la climatizzazione, abbinati all'uso di fonti rinnovabili di energia (fotovoltaico, solare termico, pompe di calore, ecc.);
- adottare accorgimenti finalizzati al risparmio dell'acqua calda (contatori di calore, valvole termostatiche, ecc.);
- conseguire una elevata classe energetica

Oggetto: Verifica di assoggettabilità a VAS relativa all'area Centro Operativo Autostrada A68 – TEAM in variante al vigente Piano di Governo del Territorio Comune Pozzuolo Martesana

OSSERVAZIONI AL RAPPORTO PRELIMINARE.

(Rif. - prof. arpa_mi.2020.0098954 del 20/07/2020)

Premessa

Con riferimento alla procedura in esame, si prende atto della documentazione prodotta, consistente in: "avviso di messa a disposizione e conferenza di verifica del Rapporto Preliminare relativo al procedimento di assoggettabilità a VAS relativa al procedimento di variante parziale al PGT finalizzata alla disciplina urbanistica dell'Area del Centro Operativo Autostrada A68 – TEAM - Comune di Pozzuolo Martesana , presente sul sito web di Regione Lombardia SIVAS"

A seguito della suddetta comunicazione si è presa visione del Rapporto preliminare e della documentazione afferente alla fase di orientamento, alla quale ARPA Lombardia fornisce il proprio contributo ai sensi dell'art. 12 del d.lgs. n. 152/06 e della d.g.r. 10/11/2010, n. 9/761 e s.m.i..

Inquadramento della variante al Piano del Governo del Territorio e delle relative proposte progettuali

Il progetto ha come oggetto in special modo le aree prossime allo svincolo di connessione con la variante alla SP 103, classificate nel Piano delle Regole Vigente come "Aree di esproprio infrastrutture autostradali BRE.BE.MI e T.E.E.M." La variante parziale si concretizza nella proposta di una innovazione della disciplina delle aree, oggi non normate da una articolazione propria che specifichi gli interventi ed i parametri urbanistici ammessi, da attuarsi principalmente mediante la revisione e modifica dell'apparato normativo e cartografico del Piano delle Regole e la modifica al Piano dei Servizi relativamente alla rete delle piste e percorsi ciclopedonali; in particolare la variante riguarda lo spostamento del tracciato di previsione indicato nel PGT vigente in un tratto lungo la Roggia Visconti, in prossimità dell'ambito di riqualificazione urbana ARU1 dalla sponda nord a quella sud e l'estensione della rete con un nuovo tratto nord-sud, dalla Roggia Visconti a via Dante, lungo il perimetro del richiamato ambito.

La presente variante si configura quale variante parziale non determinando, in concreto, una innovazione complessiva delle previsioni di assetto del territorio comunale e riguardando, invece, una circoscritta area del territorio comunale. La variante in argomento, infatti, puntualizza i limiti e le condizioni di attuazione del piano delle regole per un'area ricompresa nel sistema infrastrutturale esistente, in prossimità del casello autostradale. Sotto il profilo della pianificazione urbanistica, appare opportuno specificare che la presente variante ha inoltre considerato le implicazioni introdotte nell'ordinamento regionale vigente dettate dalla n. n. 31 del 28 novembre 2014 "Disposizioni per la riduzione del consumo di suolo e per la riqualificazione del suolo degradato" predisponendo gli opportuni elaborati previsti dalla richiamata disposizione.

Dipartimento di Milano - Via Filippo Juvara, 22 - 20129 Milano - Tel: 02/748721 - Fax: 02/70124857
Indirizzo e-mail: milano@arpalombardia.it - Indirizzo PEC: dipartimentomilano.arpa@pec.regione.lombardia.it

Dipartimento di Monza Brianza - Via Solferino 16 - 20900 Monza - Tel: 039/3946311 - Fax: 039/3946319
Indirizzo e-mail: monza@arpalombardia.it - Indirizzo PEC: dipartimentomonza.arpa@pec.regione.lombardia.it

Sede Legale: Palazzo Sistema - Via Rosellini, 17 - 20124 MILANO - Tel. 02 696661 - www.arpalombardia.it
Indirizzo e-mail: info@arpalombardia.it - Indirizzo PEC: arpa@pec.regione.lombardia.it

Inquinamento luminoso

Per quanto riguarda l'inquinamento luminoso gli strumenti pianificatori da considerare, se presenti, sono i piani per l'illuminazione pubblica e i piani regolatori per l'illuminazione pubblica elaborato ai sensi della LR 31/2015, rilevanti ai fini della riduzione dell'inquinamento luminoso, con conseguenti vantaggi in termini ecologici (fonti luminose intense influenzano negativamente il ciclo della fotosintesi clorofilliana) e di risparmio energetico (tramite la dispersione del flusso luminoso solo dove utile e l'utilizzo di lampade ad alta efficienza).

Rifiuti

Prevedere appositi spazi per favorire la raccolta differenziata dei rifiuti oltre che incentivarne la riduzione.


Conclusioni

Sulla base di quanto assunto all'interno del procedimento in esame, si osserva in conclusione che:

- il Piano non comporta in generale significativi cambiamenti ma riguarda una diversa distribuzione planimetrica del progetto e la posizione del costruito;
- le modificazioni proposte dalla Variante non implicano il consumo di nuovo suolo non urbanizzato
- Le vulnerabilità rilevate, in relazione agli elementi ambientali pertinenti, sono analizzate e gestite, fatte salve le considerazioni indicate nelle osservazioni al Rapporto ambientale.

in generale gli effetti delle modifiche introdotte dalla Variante non comportano un aumento della pressione insediativa in termini di consumi di risorse, traffico e produzione di rifiuti.

Il tecnico istruttore
Ing. Luigi Petrillo

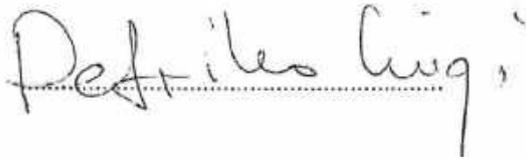

Il Responsabile della U.O.
Dr.ssa Simona Invernizzi



Responsabile del procedimento: Dott.ssa Simona Invernizzi tel.: 02 74872306 mail: s.invernizzi@arpalombardia.it
Responsabile dell'istruttoria: Ing. Luigi Petrillo tel.: 02 74872280 mail: l.petrillo@arpalombardia.it



energy to inspire the world

Spett.le
UNIONE DI COMUNI LOMBARDI
ADDA MARTESANA
VIA MARTIRI DELLA LIBERAZIONE N. 11
POZZUOLO MARTESANA

comune.pozzuolomartesana.mi@legalmail.it

Prot.Di – Nord/GORG/BM/268/cp

Gorgonzola, 11 agosto 2020

OGGETTO: Prot.N.0016450/2020 - AVVISO DI MESSA A DISPOSIZIONE DEL RAPPORTO PRELIMINARE E CONVOCAZIONE DELLA CONFERENZA DI VERIFICA DI ASSOGGETTABILITÀ A VAS DELLA VARIANTE PARZIALE AL PGT FINALIZZATA ALLA DISCIPLINA URBANISTICA DELL'AREA DEL CENTRO OPERATIVO DELL'AUTOSTRADA A58 (TEEM).

Con riferimento alla Vs. comunicazione pari oggetto del 20 luglio 2020, limitatamente all'area citata, SNAM RETE GAS (Ente gestore di Reti Gasdotti Regionali e Nazionali destinate all'attività di trasporto del gas naturale dichiarata – ai sensi del D.lgs. 23 maggio 2000 N.164 – attività di Interesse Pubblico) con la presente comunica che le opere in oggetto non interferiscono metanodotti di propria competenza.

Per qualsiasi ulteriore chiarimento o segnalazione Vi preghiamo di contattare lo scrivente **Centro di GORGONZOLA Via Verdi, 55 tel. 02/9513571.**

Distinti saluti



Business Unit Asset Italia
Trasporto
Centro di GORGONZOLA
Manager
Marco Borzani

Centro Snam Rete Gas di Gorgonzola
20064 Gorgonzola (MI) – Via Verdi, 55
Tel. centralino + 39 02.9513571
www.snamretegas.it

Snam Rete Gas S.p.A.
Sede Legale: S. Donato Milanese (MI), P.zza S. Barbara 7
Capitale sociale Euro 1.200.000.000,00 i.v.
Codice Fiscale e numero di iscrizione al Registro Imprese di Milano
n. 10238291008 - R.E.A. Milano n. 1964271
Partita IVA 10238291008
Società soggetta all'attività di direzione e coordinamento di Snam S.p.A.
Società con unico socio

COMUNE DI POZZUOLO MARTESANA
Protocollo Arrivo N. 7045/2020 del 12-08-2020
Doc. Principale - Copia Documento

COMUNE DI POZZUOLO MARTESANA
Protocollo Partenza N. 8271/2020 del 24-09-2020
Doc. Principale - Copia Del Documento Firmato Digitalmente



AREA TUTELA E VALORIZZAZIONE RETE E TERRITORIO

CAT. A/XI/STI

PROT. 9467

Milano, il 13 AGO 2020

Spett.le

**COMUNE DI POZZUOLO
MARTESANA**

SETTORE PROGRAMMAZIONE E
GESTIONE DEL TERRITORIO

Via Martiri della Liberazione, 11

20060 POZZUOLO MARTESANA (MI)

TRASMISSIONE A MEZZO PEC

unione.addamartesana@pec.regione.lombardia.it

Oggetto: Messa a disposizione del Rapporto Preliminare e convocazione della conferenza di verifica di assoggettabilità a VAS della variante parziale al PGT – Comune di Pozzuolo Martesana - comunicazione.

In riferimento alla nota comunale n° 6206/2020 del 20/07/2020 acquisita agli atti consortili con prot. n. 8873 del 22/07/2020, si comunica che il territorio comunale non interessa alcun canale di competenza dello scrivente Consorzio.

Si è riscontrato, comunque, dall'analisi dei documenti messi a disposizione, che il comune è inserito in un'area ricca di corpi idrici; considerato che, i Consorzi di Bonifica, sul proprio territorio, hanno competenze non solo in materia idraulica, ma anche nel campo della salvaguardia ambientale e paesaggistica (L.R. 31/2008 e s.m.i.), si chiede che, i corsi d'acqua vengano tutelati e, per quanto possibile, valorizzati, evitando interventi che possano modificare la funzionalità idraulica o peggiorare la valenza ecosistemica.

E' possibile consultare la cartografia del reticolo idrico di competenza consortile sul sito www.etvilloresi.it, alla sezione "Cartografia".

Ringraziando per l'opportunità di partecipazione al procedimento, si porgono distinti saluti.



Direttore Area Tutela e Valorizzazione
della Rete e del Territorio
dottor Roberto Coppola

Per informazioni: Settore tutela del territorio – Servizio SIT Dott. Fabio Torri
e-mail: fabio.torri@etvilloresi.it - tel. 02 4856 6049

Spettabile
Comune di Pozzuolo Martesana
c.a. Geom. Cavagna
c.a. Geom. Triani

Gentilissimi,
in riferimento all'intervento in oggetto si prescrive quanto segue:

1. il progettista acquisisca i dati, in possesso del Gruppo CAP, relativi alla rete idrica e fognaria esistenti nell'area d'interesse, accedendo alla banca dati del Sistema Informativo Territoriale (S.I.T.) del WebGIS del Gruppo CAP, previa registrazione al link <http://www.gruppocap.it/attività/webgis/professionisti> ovvero contattando via email ufficio.sit@gruppocap.it . Si sottolinea che la progettazione non potrà comunque prescindere dall'acquisizione in sito di tutte le informazioni geometriche e plano altimetriche delle reti ed impianti esistenti, necessarie alla redazione del progetto medesimo. Nella documentazione progettuale dovrà essere data evidenza dell'avvenuta acquisizione di tutte le suddette informazioni e dei relativi risultati;

a seguito di riscontro positivo di quanto previsto al punto 1 sopramenzionato si comunica che:

1. *sarà necessario eseguire, anche in fase progettuale e comunque prima dell'inizio dei lavori, un coordinamento di cantiere mediante sopralluogo congiunto, richiesto con opportuno anticipo, per verificare le reali possibilità di interferenza delle reti tecnologiche gestite dal Gruppo Cap con le vostre lavorazioni.*
2. *si fornisce di seguito il link del sito di Gruppo CAP a cui fare riferimento per la richiesta di SOPRALLUOGO/TRACCIAMENTO in campo: <https://www.gruppocap.it/clienti/gruppocap/richiedi-assistenza/tracciamento-reti>*
3. *allo stesso percorso sono presenti tutte le istruzioni specifiche qualora si rendesse necessario il tracciamento in campo delle reti, sia in fase di progettazione che in fase immediatamente precedente l'inizio dei lavori.*
4. *si prega di inviare l'eventuale richiesta di tracciamento reti **esclusivamente all'indirizzo PEC amiacque@legalmal.it** specificando nell'oggetto: **Richiesta tracciamento reti in campo (RTRI) - comune di -----(nome comune).***
5. *qualora si dovessero riscontrare delle interferenze con le reti tecnologiche gestite dal Gruppo Cap è necessario presentare la richiesta di preventivo per l'adeguamento delle stesse contattando: piani.urbanistici@gruppocap.it*
6. *Qualora la risoluzione delle interferenze comporti il rifacimento di allacciamenti fognari d'utenza, ai sensi della summenzionata delibera del C.d.A. dell'Ufficio d'Ambito della Provincia di Milano, le lavorazioni saranno di esclusiva competenza della società Amiacque S.r.l. – Settore Gestione Fognature e Depurazione, che porrà a carico del richiedente i corrispondenti oneri secondo quanto indicato nel Prezzario in vigore approvato dall'Ufficio d'Ambito.*


- Considerato quanto sopra si sospende ogni parere alla realizzazione dell'intervento di che trattasi condizionando lo stesso al recepimento delle sopra esposte prescrizioni.

Ad ogni buon fine si allegano alla presente gli estratti planimetrici con i percorsi di fognatura e acquedotto in gestione al Gruppo CAP.

Da ultimo si informa che le acque meteoriche derivanti dalle nuove superfici in progetto dovranno essere gestite in ottemperanza al RR.07/2017 e s.m.i..

Il Responsabile Settore Tecnico Commerciale
Ing. Laura Maggi

Referente:
Fulvio Rebolini

 

dott. geol. Fulvio Rebolini
Servizi Tecnico Commerciali
Estensioni rete e progetti speciali
Via Rimini 34/36
20142 Milano

+39 0289520343 c.+39 346-8619764

www.gruppocap.it
fulvio.rebolini@gruppocap.it



Ai sensi del Regolamento UE 2016/679 (GDPR) e delle Linee Guida per posta elettronica ed Internet del Garante Privacy si rende noto che le informazioni contenute nella presente comunicazione e i relativi allegati possono essere riservate e sono, comunque, destinate esclusivamente alle persone o alla Società sopraindicati. Le stesse non sono da considerarsi comunicazioni personali, quindi eventuali risposte potranno essere conosciute da persone appartenenti all'azienda. La diffusione, distribuzione e/o copiatura del documento trasmesso da parte di qualsiasi soggetto diverso dal destinatario è proibita, anche ai sensi dell'art. 616 c.p.. Se avete ricevuto questo messaggio per errore, vi preghiamo di distruggerlo e di informarci immediatamente inviando una mail all'indirizzo privacy@gruppocap.it. In accordance with Regulation EU 2016/679 (General Data Protection Regulation) and Guidelines Applying to the Use of E-Mails and the Internet in the Employment Context of Italian Data Protection Authority it is announced that the information in this communication (which includes any documents with it) is confidential and meant only for above-mentioned persons and/or Companies; the information is not personal therefore, It is intended for the addressee only and any replies will be known by people belonging to the company. The information in this communication (which includes any documents with it) is confidential and may be legally privileged. Dissemination, distribution and/or copying of the document transmitted by any person other than the recipient is prohibited, according to the art. 616 c.p. and Regulation EU 2016/679. If you have received this message for error, please destroy this and inform us immediately by sending an e-mail at privacy@gruppocap.it

CAP Holding Spa – Sede legale Via del Mulino 2 - Edificio U10 - 20090 Assago (MI) - Iscrizione Ufficio Registro Imprese di Milano con n. 1622889 - Capitale sociale € 571.381.786 i.v. – C.F. e P.IVA 13187590156



Evitate di stampare questo messaggio, se non ne avete reale necessità

PEC

AOT MI – UI BRU

Spett.le
COMUNE DI POZZUOLO MARTESANA
Settore Programmazione e Gestione del
Territorio
Via Martiri della Liberazione, 11
20060 Pozzuolo Martesana

PEC: comune.pozzuolomartesana.mi@legalmail.it

Alla c.a. del Geom. Simone Trianti

OGGETTO: AVVISO DI MESSA A DISPOSIZIONE DEL RAPPORTO PRELIMINARE E CONVOCAZIONE DELLA CONFERENZA DI VERIFICA DI ASSOGGETTABILITA' A VAS DELLA VARIANTE PARZIALE AL PGT FINALIZZATA ALLA DISCIPLINA URBANISTICA DELL'AREA DEL CENTRO OPERATIVO DELL'AUTOSTRADA A 58 (TEEM).

Salve,

con riferimento all'oggetto, informiamo che nelle aree interessate dai vostri lavori in progetto, così come evidenziate nella vostra planimetria che vi restituiamo in allegato alla presente, non sono presenti elettrodotti ad alta tensione in cavo interrato, attualmente in gestione alla scrivente società.

Informiamo che lungo l'area interessata dalle vostre lavorazioni, sono presenti i seguenti elettrodotti aerei alla tensione di 132.000 Volt n°23194A1, n°23197B1, n°23858B1 e 220.000 Volt n°22L12A1, n°22L13A1, come anche evidenziato nella vostra planimetria allegata sopra richiamata.

Le linee elettriche in questione sono costantemente in tensione, anche il solo avvicinamento ai conduttori può determinare gravissimi pericoli di danno a persone o cose, in conseguenza per i lavori che dovessero eventualmente svolgersi in vicinanza degli stessi conduttori elettrici, dovranno essere rispettate tutte le leggi e le norme vigenti in materia di prevenzione infortuni ed in particolare quanto stabilito dall'articolo 83 comma 1 del D.Lgs. 9.4.2008 n. 81.

Comunichiamo che deve sempre esserci garantita la possibilità di accedere alle nostre infrastrutture, per l'esercizio e la sorveglianza dell'elettrodotto, in particolare si richiede di non impegnare, nemmeno con opere provvisorie di cantiere, l'area prossima dei sostegni dell'elettrodotto posti nelle vicinanze delle opere.

In previsione del progresso progettuale delle vostre opere, rammentiamo che per gli elettrodotti appartenenti Rete Elettrica di Trasmissione Nazionale, come i su menzionati, per ogni opera da eseguirsi in prossimità / vicinanza degli stessi, stante la loro preesistenza, questa deve risultare compatibile coi disposti di legge in vigore, nello specifico in materia di distanze dai conduttori elettrici e dai sostegni, previo parere del gestore dell'elettrodotto.

Gentilmente si richiede riscontro scritto della presente.

Cordiali Saluti.

Il Responsabile Unità Impianti Brugherio

Ferrero Davide

All.: Planimetrie

Referente della pratica: Luca Pisano mail: luca.pisano@terna.it



COMUNE DI
POZZUOLO MARTESANA


VERIFICA DI ASSOGGETTABILITÀ ALLA VAS


**Linea AT aerea
in doppia terna
n°22L12A1 e
n°22L13A1**

**Linee AT aeree
n°23197B1 e
n°23194A1**

COMUNE DI POZZUOLO MARTESANA
Protocollo Arrivo N. 7555/2020 del 02-09-2020
Doc. Principale - Copia Documento

COMUNE DI POZZUOLO MARTESANA
Protocollo Partenza N. 8271/2020 del 24-09-2020
Doc. Principale - Copia Del Documento Firmato Digitalmente

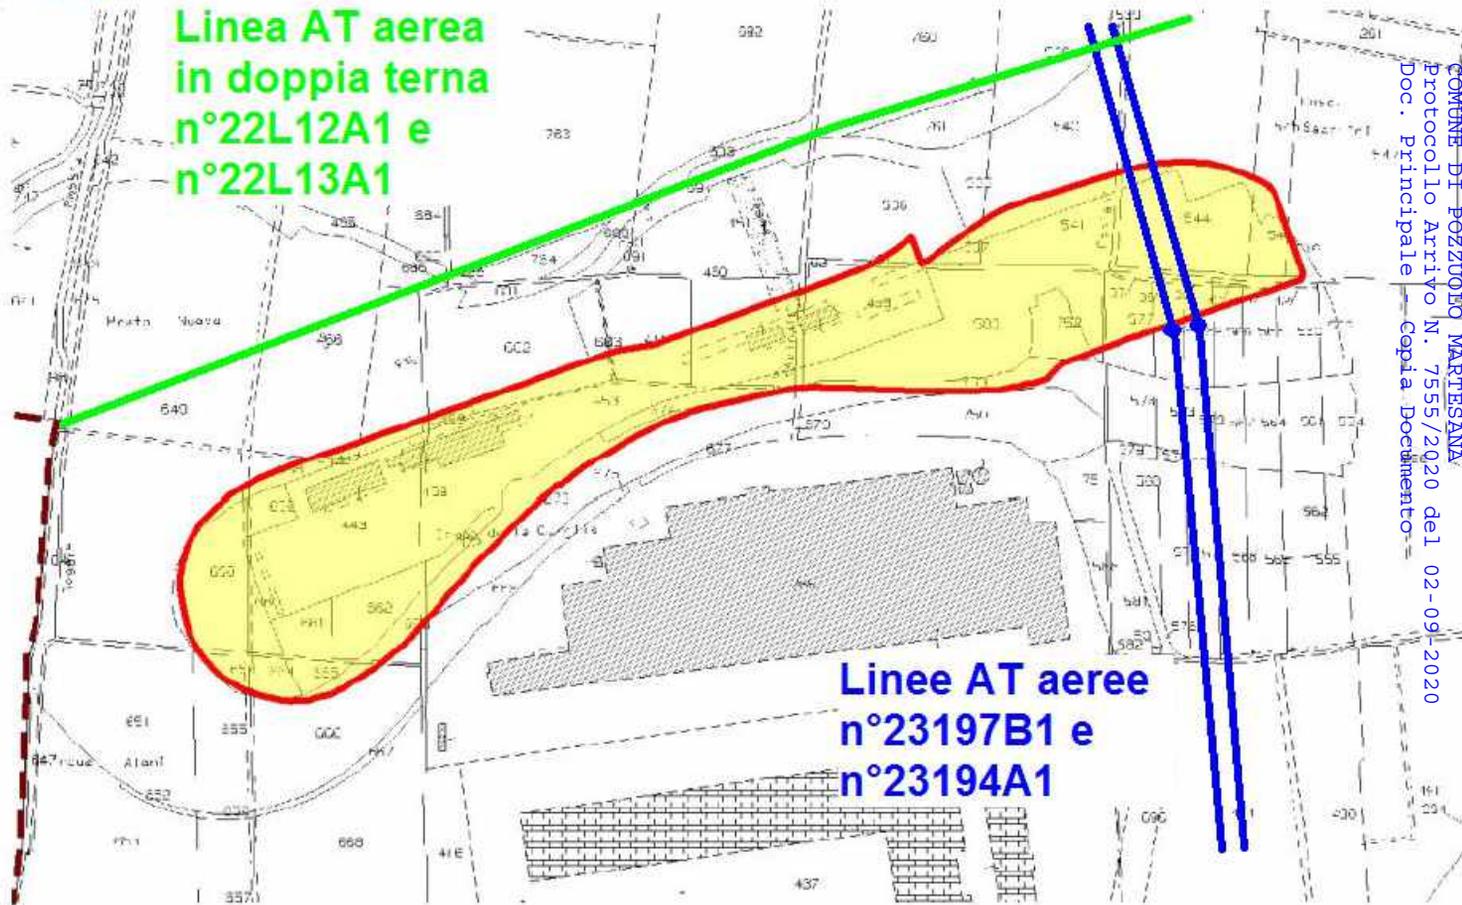

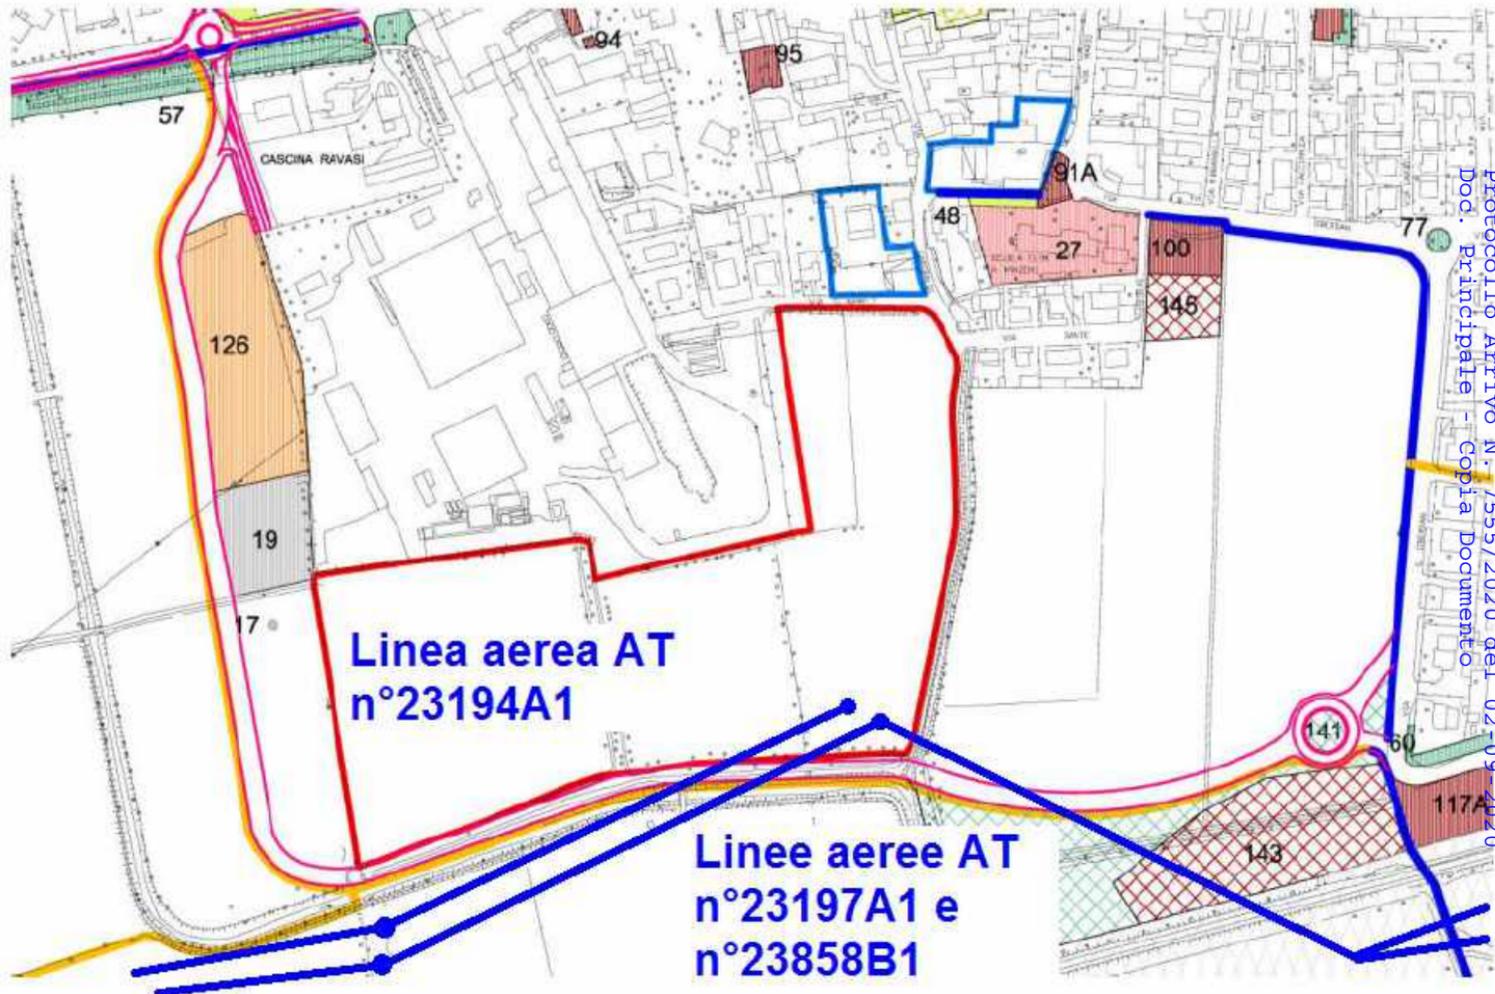

**Linea aerea AT
n°23194A1**

**Linee aeree AT
n°23197A1 e
n°23858B1**




COMUNE DI POZZUOLO MARTESANA

Avviso di messa a disposizione del rapporto preliminare e convocazione della conferenza di verifica di assoggettabilità a VAS della variante parziale al PGT finalizzata alla disciplina urbanistica dell'area del centro operativo dell'autostrada A58 (TEEM)

INTERFERENZA RETE ACQUEDOTTO
Planimetria

Rev	Data	Elaborato	Progettato	Autorizzato	Descrizione		
A	03/08/2020	geom. M. Pintabona		dott. geol. F. Rebolini	Prima emissione		
FILE	Codice ISTAT Comune	Ambito	Intervento	Numero CASE	Anno	Tavola N°	Rev.
	0151178	A	E	RISINT-TEEM	20	01.1	A
Estensioni rete e progetti speciali Operation Intelligence - Ufficio Supporto Progetti supporto.progetti@gruppacap.it				Scala	Tavola N°		
				1:2.000	1.1		
Amiacque srl - Via Rimini 34/36, 20142 Milano Tel. 02 895201 - info.amiacque@gruppacap.it							
Questo disegno è di nostra proprietà esclusiva ed è posto sotto tutela della legge, ne è proibita la riproduzione anche parziale e la cessione a terzi senza nostra autorizzazione scritta.							

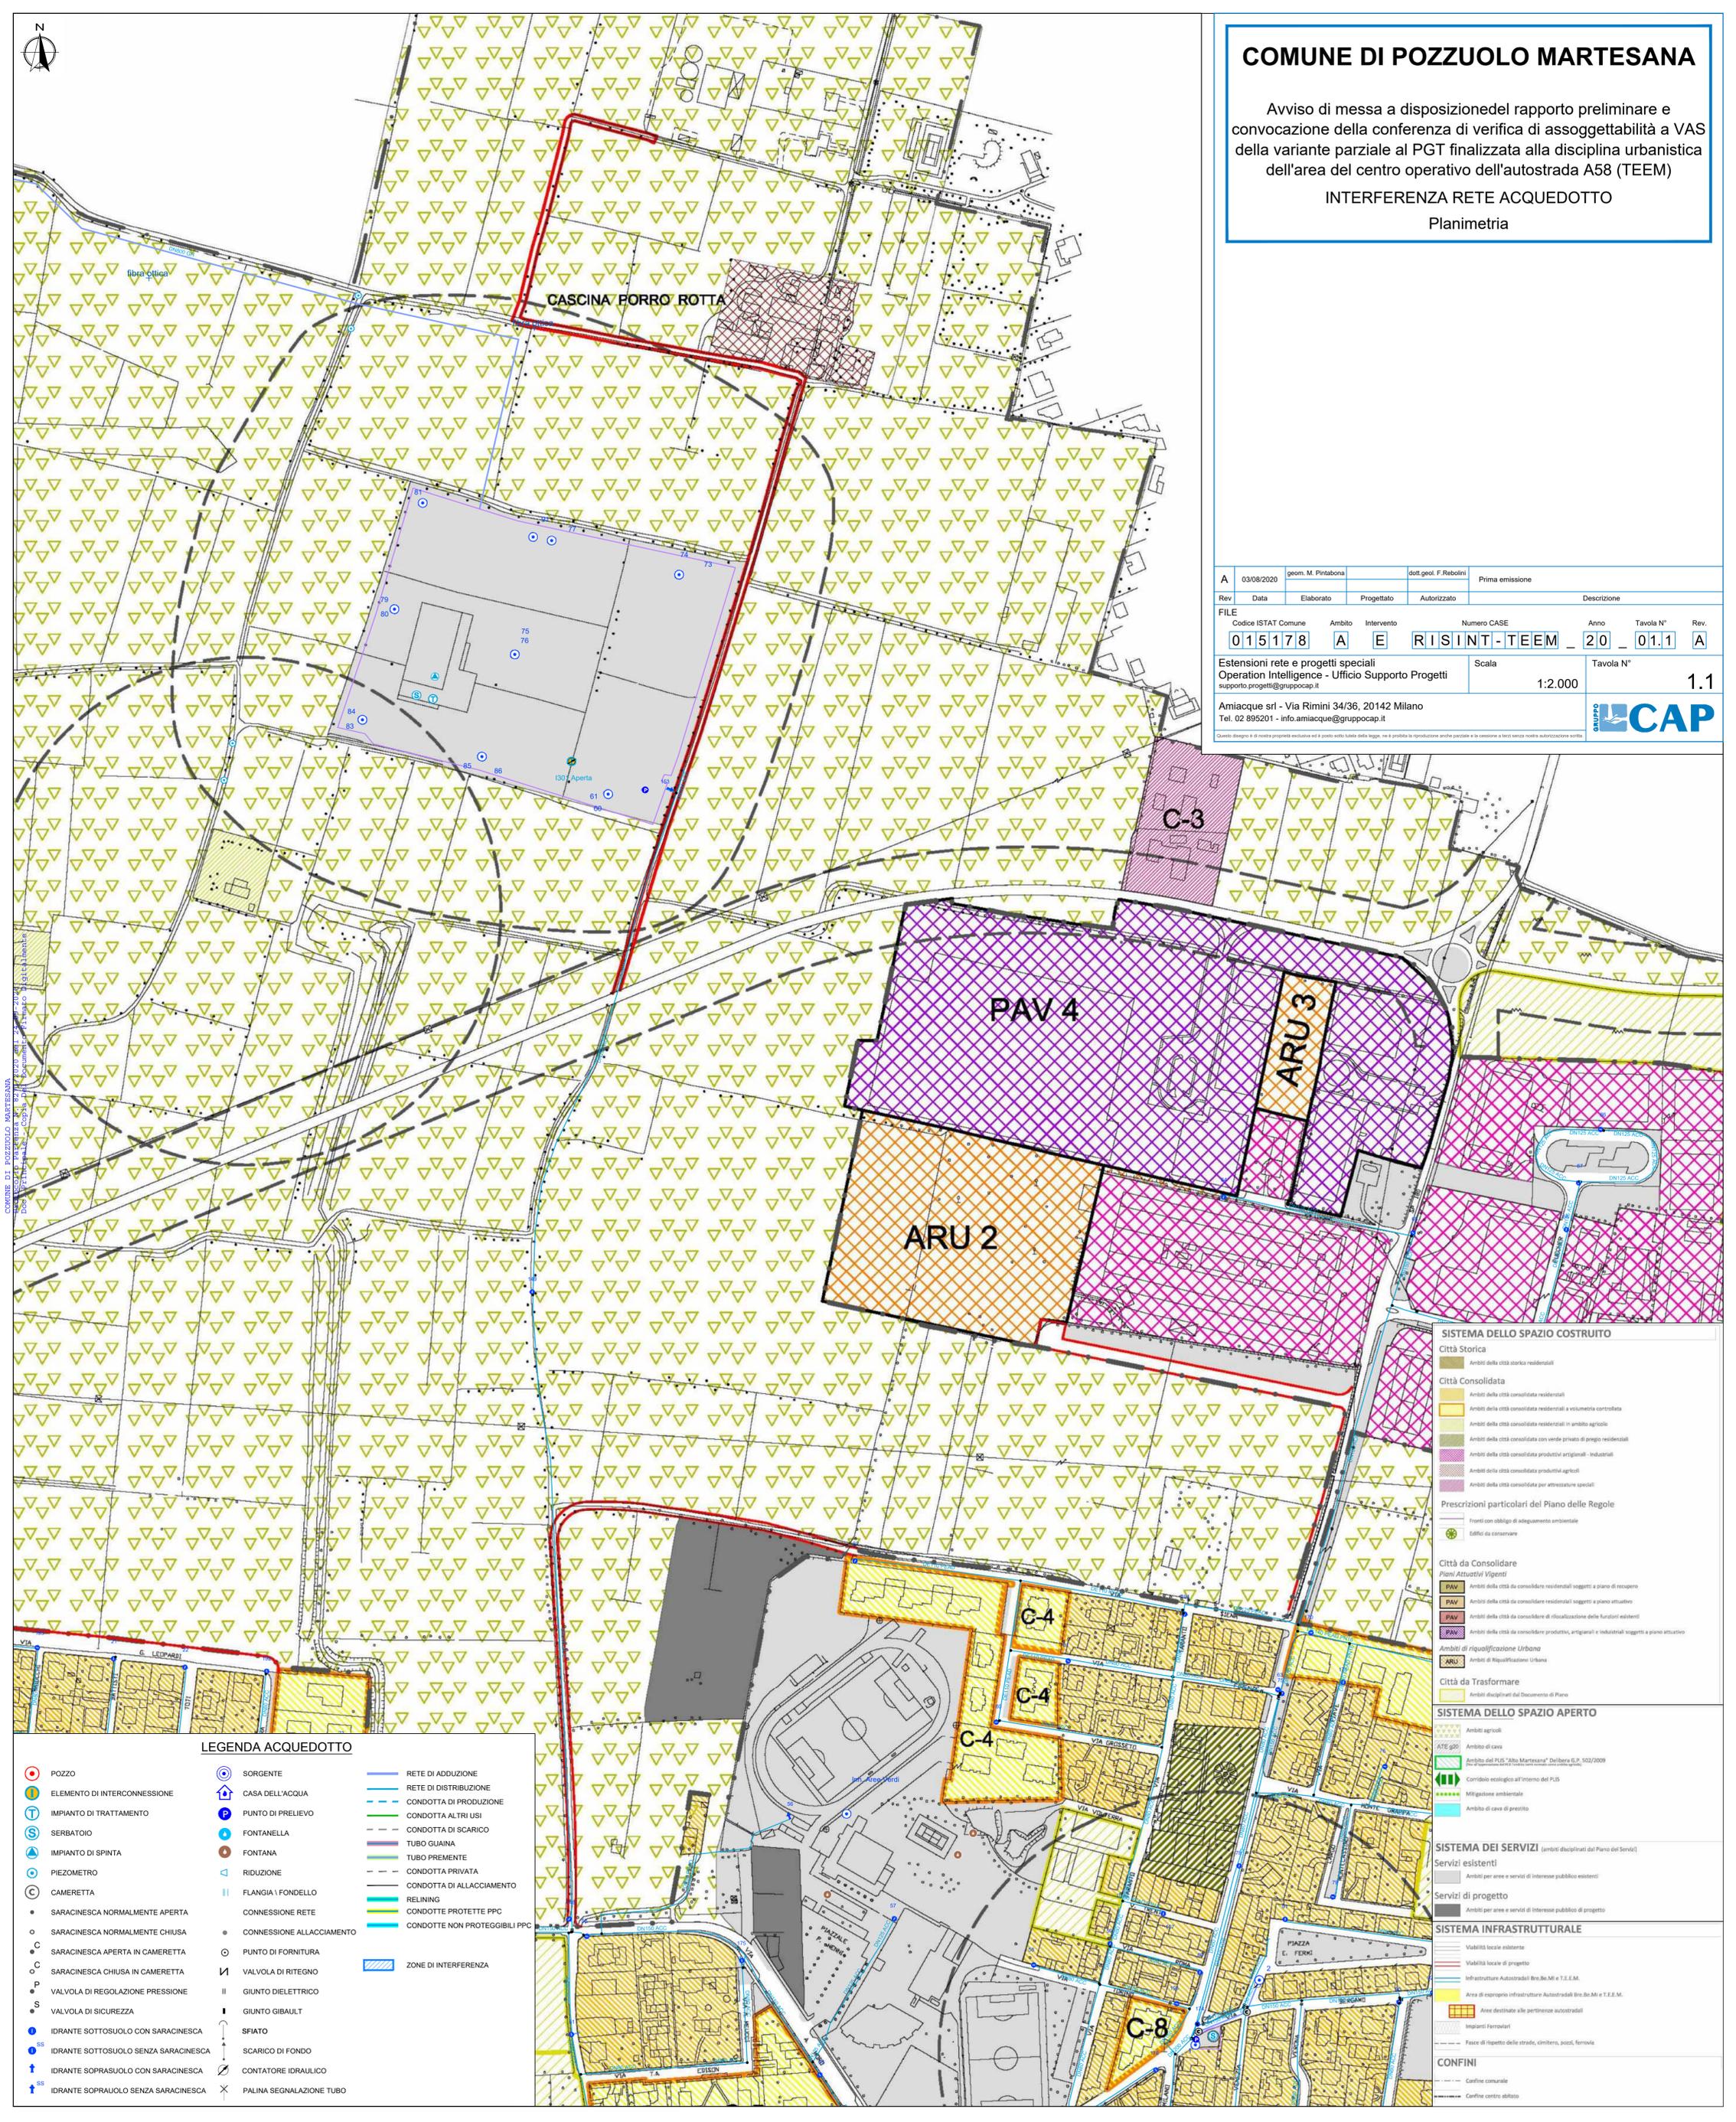

LEGENDA ACQUEDOTTO

	POZZO		SORGENTE		RETE DI ADDIZIONE
	ELEMENTO DI INTERCONNESSIONE		CASA DELL'ACQUA		RETE DI DISTRIBUZIONE
	IMPIANTO DI TRATTAMENTO		PUNTO DI PRELIEVO		CONDOTTA DI PRODUZIONE
	SERBATOIO		FONTANELLA		CONDOTTA ALTRI USI
	IMPIANTO DI SPINTA		FONTANA		CONDOTTA DI SCARICO
	PIEZOMETRO		RIDUZIONE		TUBO GUAINA
	CAMERETTA		FLANGIA / FONDELLO		TUBO PREMENTE
	SARACINESCA NORMALMENTE APERTA		CONNESSIONE RETE		CONDOTTA PRIVATA
	SARACINESCA NORMALMENTE CHIUSA		PUNTO DI FORNITURA		CONDOTTA DI ALLACCIAMENTO
	SARACINESCA APERTA IN CAMERETTA		VALVOLA DI RITEGNO		RELINING
	SARACINESCA CHIUSA IN CAMERETTA		GIUNTO DIELETRICO		CONDOTTE PROTETTE PPC
	VALVOLA DI REGOLAZIONE PRESSIONE		GIUNTO GIBBAULT		CONDOTTE NON PROTEGIBILI PPC
	VALVOLA DI SICUREZZA		SFIATO		ZONE DI INTERFERENZA
	IDRANTE SOTTOSUOLO CON SARACINESCA		SCARICO DI FONDO		
	IDRANTE SOTTOSUOLO SENZA SARACINESCA		CONTATORE IDRALUICO		
	IDRANTE SOPRAUOLO CON SARACINESCA		PALINA SEGNALEZIONE TUBO		
	IDRANTE SOPRAUOLO SENZA SARACINESCA				

SISTEMA DELLO SPAZIO COSTRUITO

Città Storica

- Ambiti della città storica residenziali

Città Consolidata

- Ambiti della città consolidata residenziali
- Ambiti della città consolidata residenziali a volumetria controllata
- Ambiti della città consolidata residenziali in ambito agricolo
- Ambiti della città consolidata con verde privato di pregio residenziali
- Ambiti della città consolidata produttivi artigianali - industriali
- Ambiti della città consolidata produttivi agricoli
- Ambiti della città consolidata per attrezzature speciali

Prescrizioni particolari del Piano delle Regole

- Fronti con obbligo di adattamento ambientale
- Edifici da conservare

Città da Consolidare

Piani Attuativi Vigenti

- PAV: Ambiti della città da consolidare residenziali soggetti a piano di recupero
- PAV: Ambiti della città da consolidare residenziali soggetti a piano attuativo
- PAV: Ambiti della città da consolidare di riqualificazione delle funzioni esistenti
- PAV: Ambiti della città da consolidare produttivi, artigianali e industriali soggetti a piano attuativo

Ambiti di riqualificazione Urbana

- ARU: Ambiti di Riqualificazione Urbana

Città da Trasformare

- Ambiti disciplinati dal Documento di Piano

SISTEMA DELLO SPAZIO APERTO

- Ambiti agricoli
- ATE g00: Ambito di cave
- Ambito del PLS "Alto Martesana" delibera n. 502/2009 (in attuazione della direttiva europea 2000/60/CE)
- Corridoio ecologico all'interno del PLS
- Mitigazione ambientale
- Ambito di cave di prestito

SISTEMA DEI SERVIZI (ambiti disciplinati dal Piano dei Servizi)

Servizi esistenti

- Ambiti per aree e servizi di interesse pubblico esistenti

Servizi di progetto


- Ambiti per aree e servizi di interesse pubblico di progetto

SISTEMA INFRASTRUTTURALE

- Viabilità locale esistente
- Viabilità locale di progetto
- Infrastrutture Autostradali Bro.Be.Mi e T.E.M.
- Area di espansione Infrastrutture Autostradali Bro.Be.Mi e T.E.M.
- Area destinata alle pertinenze autostradali
- Impianti ferroviari
- Fase di rispetto delle strade, cimiteri, pozzi, ferrovia

CONFINI

- Confine comunale
- Confine centro abitato

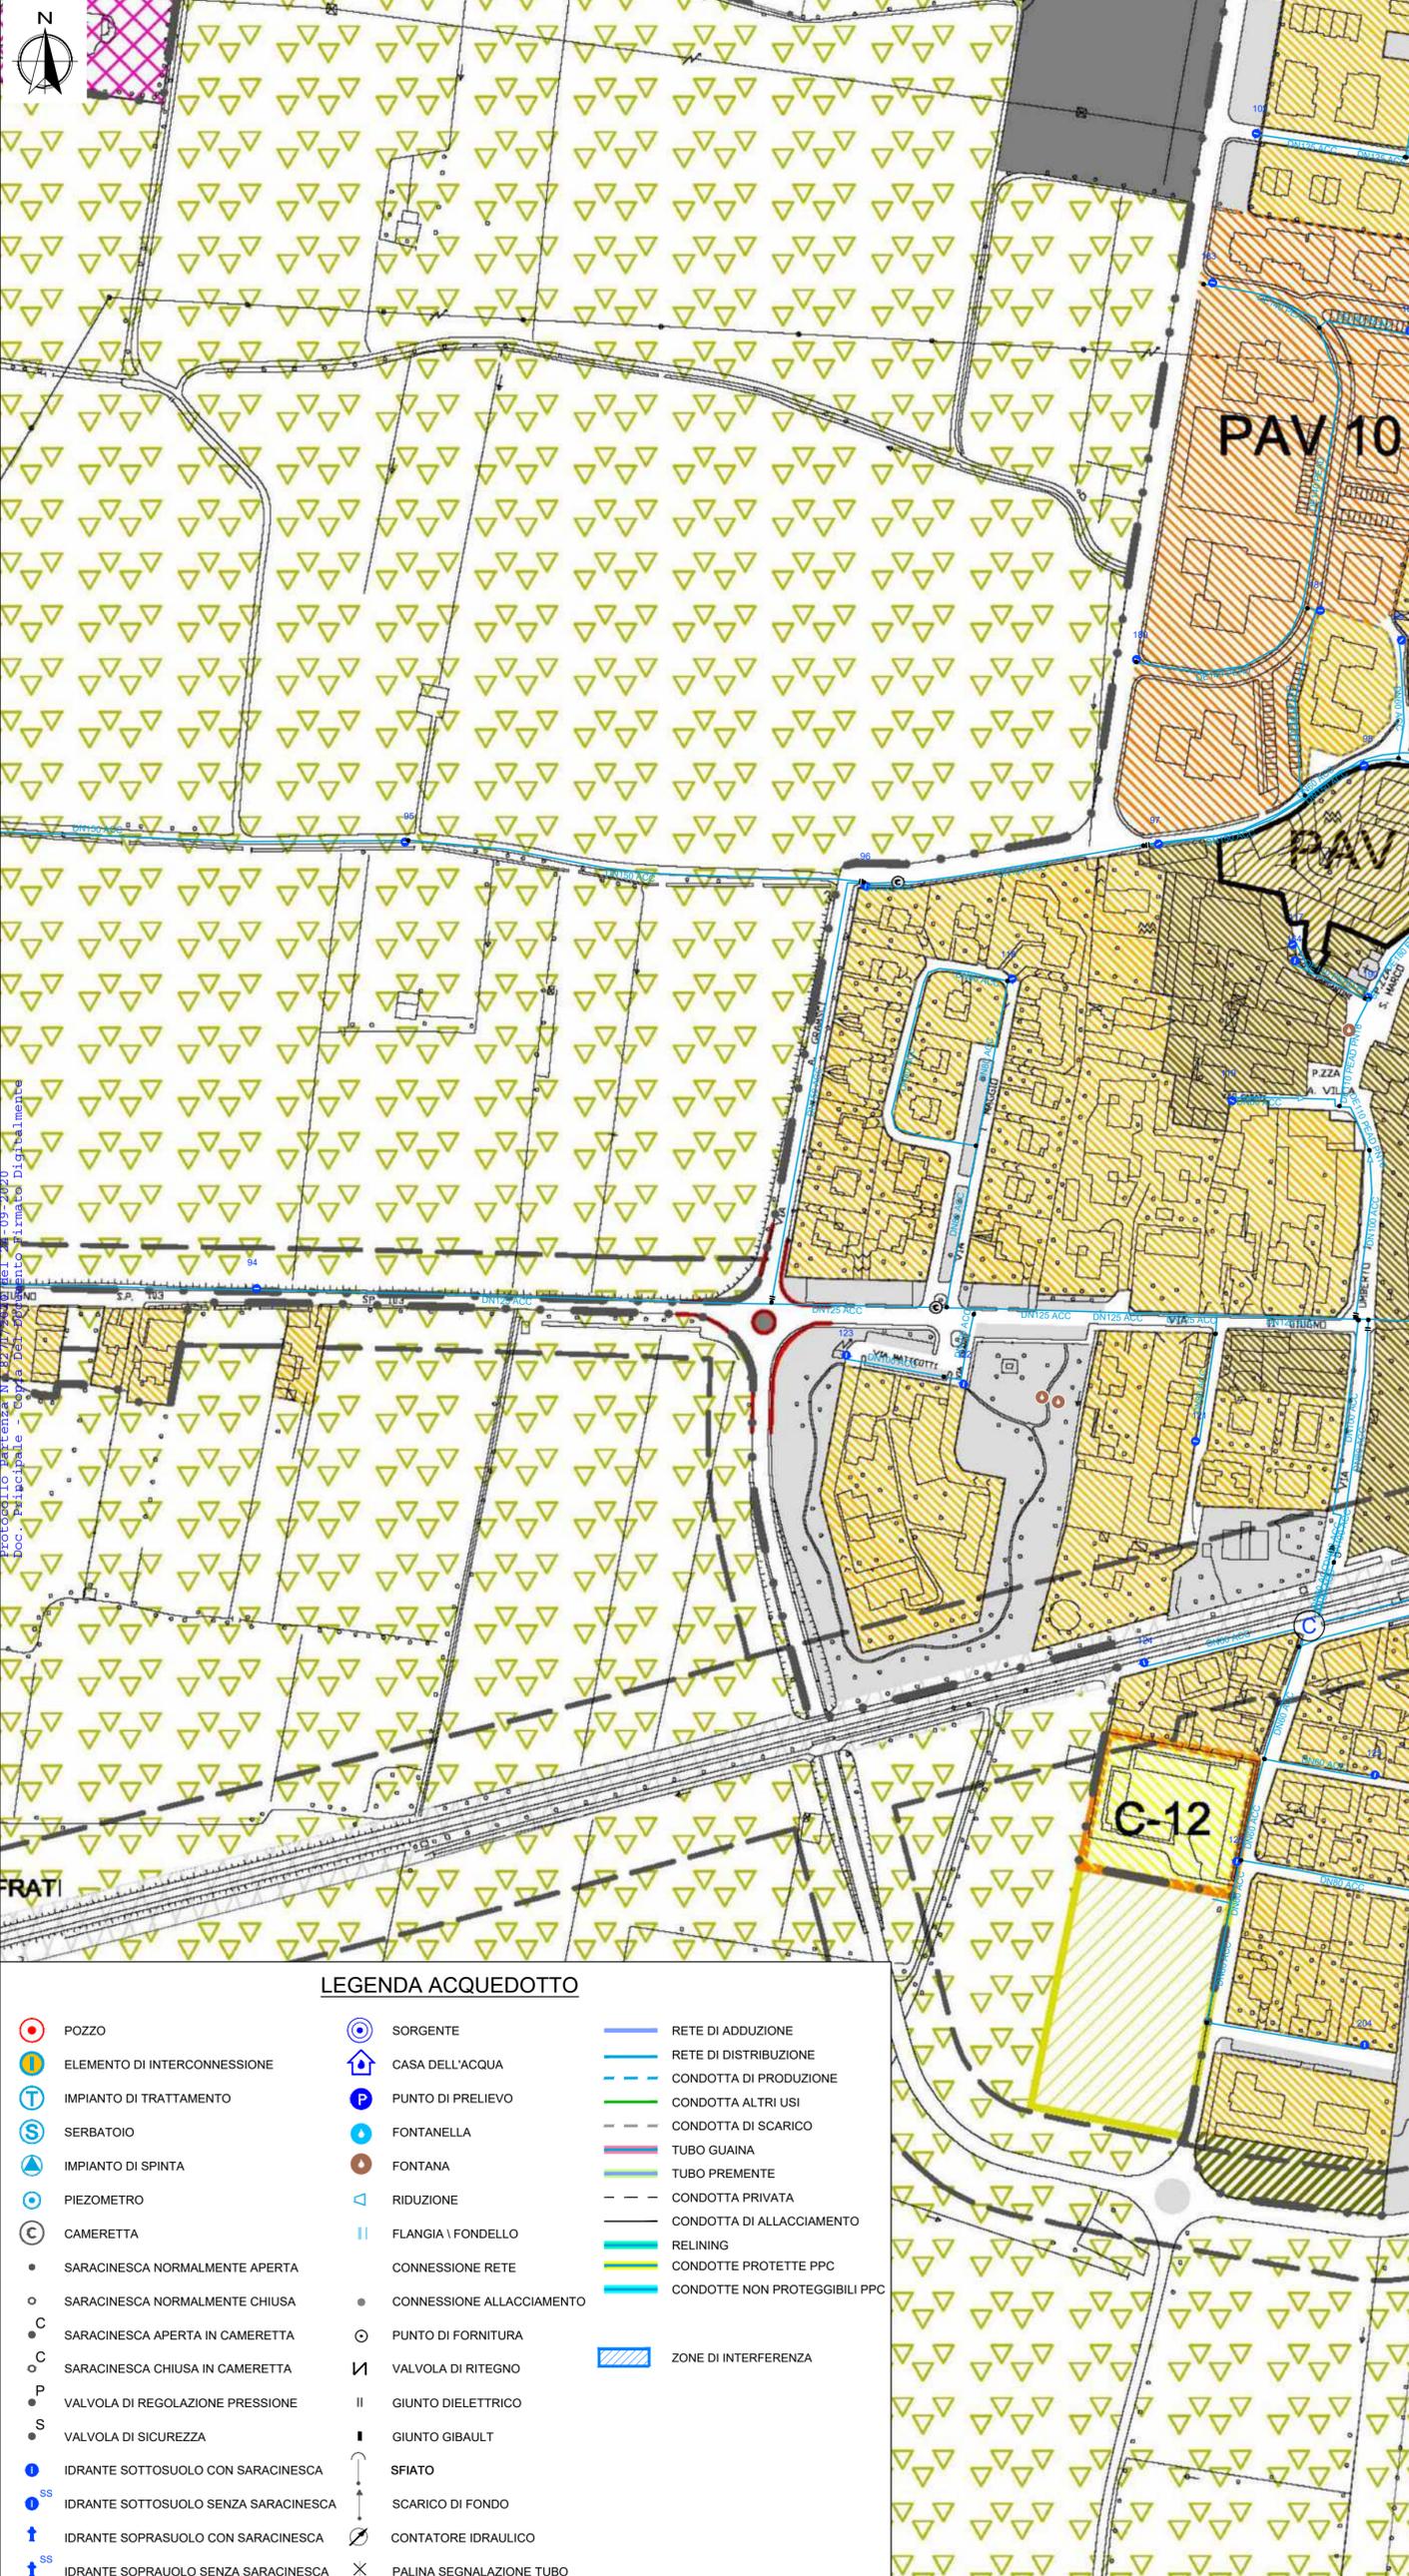

COMUNE DI POZZUOLO MARTESANA

Avviso di messa a disposizione del rapporto preliminare e convocazione della conferenza di verifica di assoggettabilità a VAS della variante parziale al PGT finalizzata alla disciplina urbanistica dell'area del centro operativo dell'autostrada A58 (TEEM)

INTERFERENZA RETE ACQUEDOTTO
Planimetria

A	03/08/2020	geom. M. Pintabona		dott.geol. F.Rebolini	Prima emissione
Rev	Data	Elaborato	Progettato	Autorizzato	Descrizione
FILE					
	Codice ISTAT Comune	Ambito	Intervento	Numero CASE	Anno
	015178	A	E	RISINT-TEEM	20
					Tavola N°
					01.2
					Rev.
					A
Estensioni rete e progetti speciali Operation Intelligence - Ufficio Supporto Progetti supporto.progetti@gruppcap.it				Scala	Tavola N°
				1:2.000	1.2
Amiacque srl - Via Rimini 34/36, 20142 Milano Tel. 02 895201 - info.amiacque@gruppcap.it					
Questo disegno è di nostra proprietà esclusiva ed è posto sotto tutela della legge, ne è proibita la riproduzione anche parziale e la cessione a terzi senza nostra autorizzazione scritta.					

LEGENDA ACQUEDOTTO

- | | | |
|--------------------------------------|---------------------------|-------------------------------|
| POZZO | SORGENTE | RETE DI ADDUZIONE |
| ELEMENTO DI INTERCONNESSIONE | CASA DELL'ACQUA | RETE DI DISTRIBUZIONE |
| IMPIANTO DI TRATTAMENTO | PUNTO DI PRELIEVO | CONDOTTA DI PRODUZIONE |
| SERBATOIO | FONTANELLA | CONDOTTA ALTRI USI |
| IMPIANTO DI SPINTA | FONTANA | CONDOTTA DI SCARICO |
| PIEZOMETRO | RIDUZIONE | TUBO GUAINA |
| CAMERETTA | FLANGIA / FONDELLO | TUBO PREMENTE |
| SARACINESCA NORMALMENTE APERTA | CONNESSIONE RETE | CONDOTTA PRIVATA |
| SARACINESCA NORMALMENTE CHIUSA | CONNESSIONE ALLACCIAMENTO | CONDOTTA DI ALLACCIAMENTO |
| SARACINESCA APERTA IN CAMERETTA | PUNTO DI FORNITURA | RELINING |
| SARACINESCA CHIUSA IN CAMERETTA | VALVOLA DI RITEGNO | CONDOTTE PROTETTE PPC |
| VALVOLA DI REGOLAZIONE PRESSIONE | GIUNTO DIELETTICO | CONDOTTE NON PROTEGGIBILI PPC |
| VALVOLA DI SICUREZZA | GIUNTO GIBAULT | ZONE DI INTERFERENZA |
| IDRANTE SOTTOSUOLO CON SARACINESCA | SPIATO | |
| IDRANTE SOTTOSUOLO SENZA SARACINESCA | SCARICO DI FONDO | |
| IDRANTE SOPRASUOLO CON SARACINESCA | CONTATORE IDRAULICO | |
| IDRANTE SOPRASUOLO SENZA SARACINESCA | PALINA SEGNALAZIONE TUBO | |

SISTEMA DELLO SPAZIO COSTRUITO

- Città Storica**
 - Ambiti della città storica residenziali
- Città Consolidata**
 - Ambiti della città consolidata residenziali
 - Ambiti della città consolidata residenziali a volumetria controllata
 - Ambiti della città consolidata residenziali in ambito agricolo
 - Ambiti della città consolidata con verde privato di pregio residenziali
 - Ambiti della città consolidata produttivi artigianali - industriali
 - Ambiti della città consolidata produttivi agricoli
 - Ambiti della città consolidata per attrezzature speciali
- Prescrizioni particolari del Piano delle Regole**
 - Fronti con obbligo di adeguamento ambientale
 - Edifici da conservare
- Città da Consolidare**
 - Piani Attuativi Vigenti**
 - PAV Ambiti della città da consolidare residenziali soggetti a piano di recupero
 - PAV Ambiti della città da consolidare residenziali soggetti a piano attuativo
 - PAV Ambiti della città da consolidare di rilocalizzazione delle funzioni esistenti
 - PAV Ambiti della città da consolidare produttivi, artigianali e industriali soggetti a piano attuativo
 - Ambiti di riqualificazione Urbana**
 - ARU Ambiti di Riqualificazione Urbana
- Città da Trasformare**
 - Ambiti disciplinati dal Documento di Piano

SISTEMA DELLO SPAZIO APERTO

- Ambiti agricoli
- ATE g20 Ambito di cava
- Ambito del PLUS "Alto Martesana" Delibera G.P. 502/2009 (Pia di riserva della A.G. vinicolo, area vinicolo e area agricola)
- Corridoio ecologico all'interno del PLUS
- Mitigazione ambientale
- Ambito di cava di prestito

SISTEMA DEI SERVIZI (ambiti disciplinati dal Piano dei Servizi)

- Servizi esistenti**
 - Ambiti per aree e servizi di interesse pubblico esistenti
- Servizi di progetto**
 - Ambiti per aree e servizi di interesse pubblico di progetto

SISTEMA INFRASTRUTTURALE

- Viabilità locale esistente
- Viabilità locale di progetto
- Infrastrutture Autostradali Bre.Be.Mi e T.E.E.M.
- Area di esproprio infrastrutture Autostradali Bre.Be.Mi e T.E.E.M.
- Are destinate alle pertinenze autostradali
- Impianti Ferroviari
- Fasce di rispetto delle strade, cimitero, pozzi, ferrovia

CONFINI


- Confine comunale
- Confine centro abitato

COMUNE DI POZZUOLO MARTESANA

Avviso di messa a disposizione del rapporto preliminare e convocazione della conferenza di verifica di assoggettabilità a VAS della variante parziale al PGT finalizzata alla disciplina urbanistica dell'area del centro operativo dell'autostrada A58 (TEEM)

INTERFERENZA RETE ACQUEDOTTO
Planimetria

A	03/08/2020	geom. M. Pivonova	dot.g. F. Raboini	Prima emissione	
Rev	Data	Elaborato	Progettato	AutORIZZATO	Descrizione
FILE	Codice ISTAT Comune	Ambito	Intervento	Numero CASE	Anno Tavola N° Rev.
	0151178	A	E	RISINT-TEEM	20_001 A
Estensioni rete e progetti speciali Operation Intelligence - Ufficio Supporto Progetti				Scala	Tavola N°
Amiaque srl - Via Rimini 34/36, 20142 Milano Tel. 02 895201 - info.amiaque@gruppcap.it				1:2.000	1

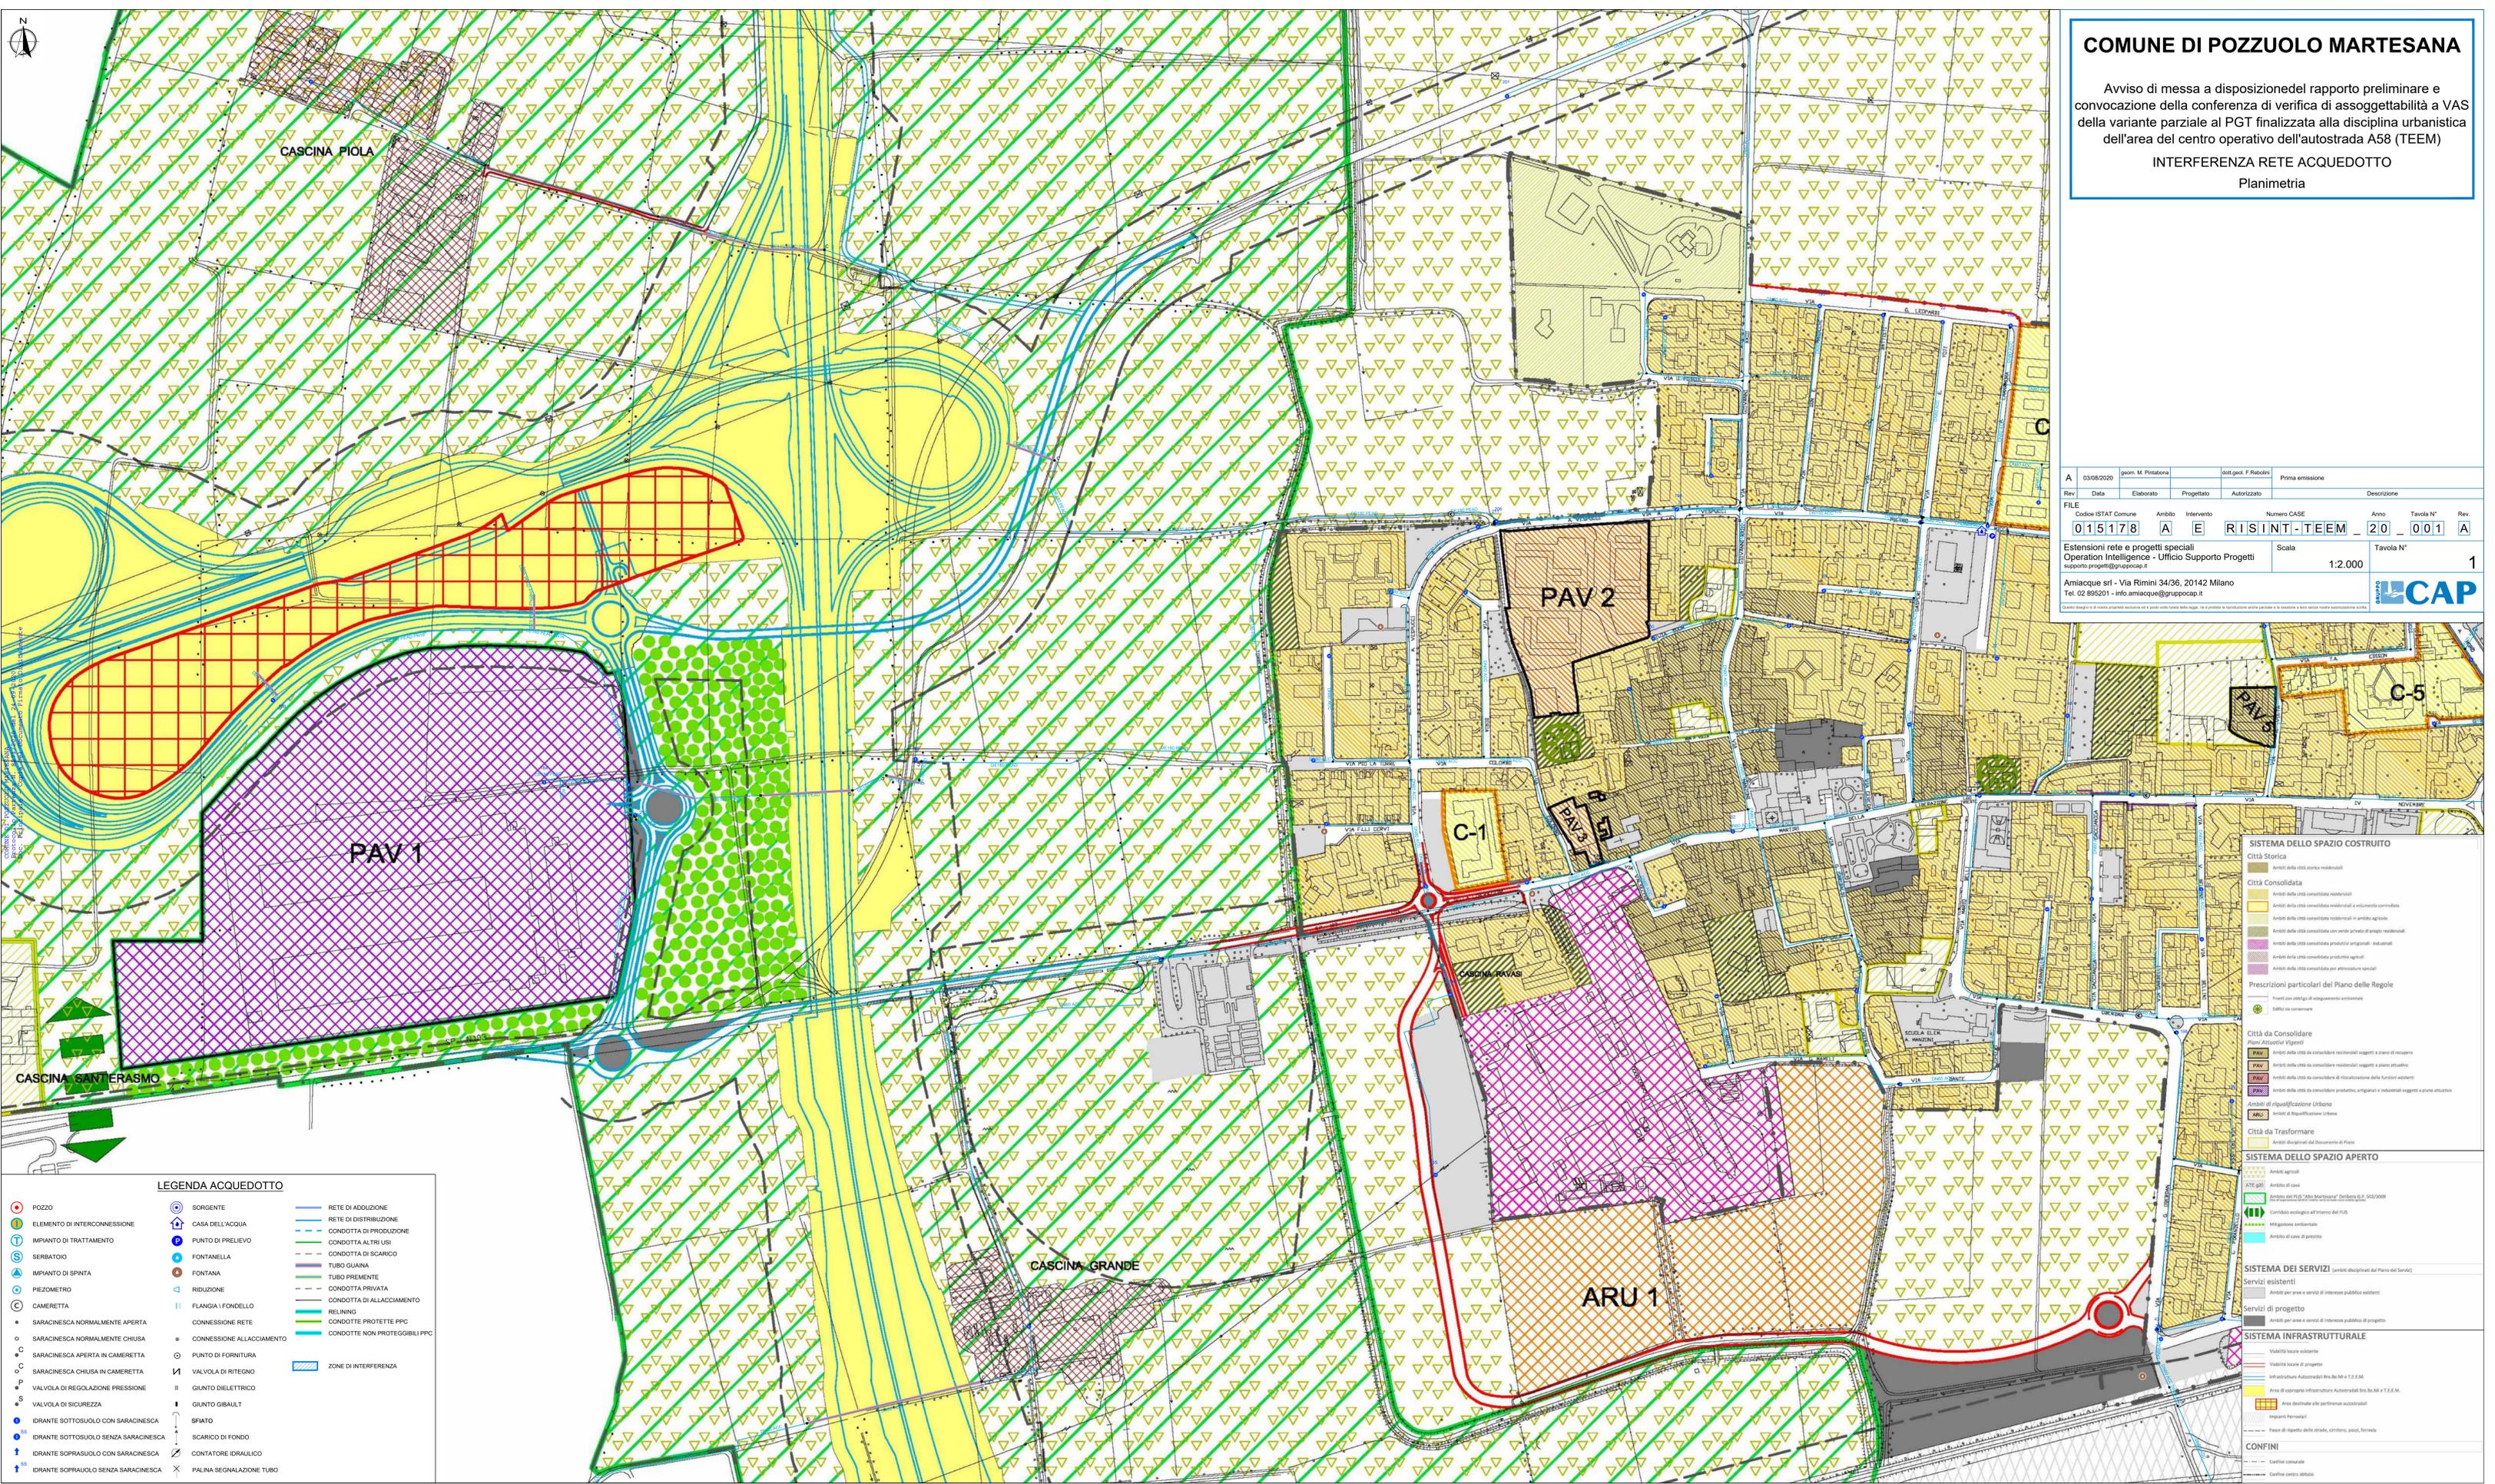

LEGENDA ACQUEDOTTO

	POZZO		SORGENTE		RETE DI ADDUZIONE
	ELEMENTO DI INTERCONNESSIONE		CASA DELL'ACQUA		RETE DI DISTRIBUZIONE
	IMPIANTO DI TRATTAMENTO		PUNTO DI PRELIEVO		CONDOTTA DI PRODUZIONE
	SERBATOIO		FONTANELLA		CONDOTTA ALTRI USI
	IMPIANTO DI SPINTA		FONTANA		CONDOTTA DI SCARICO
	PIEZOMETRO		REDUZIONE		TUBO GUAINA
	CAMERETTA		FLANGIA / FONDELLO		TUBO PREMORTE
	SARACINESCA NORMALMENTE APERTA		CONNESSIONE RETE		CONDOTTA PRIVATA
	SARACINESCA NORMALMENTE CHIUSA		CONNESSIONE ALLACCIAMENTO		CONDOTTA DI ALLACCIAMENTO
	SARACINESCA APERTA IN CAMERETTA		PUNTO DI FORNITURA		RIELINING
	SARACINESCA CHIUSA IN CAMERETTA		VALVOLA DI RITEGNO		CONDOTTE PROTETTE PPC
	VALVOLA DI REGOLAZIONE PRESSIONE		GIUNTO DIELETTRICO		CONDOTTE NON PROTEGGIBILI PPC
	VALVOLA DI SICUREZZA		GIUNTO GIBBAULT		ZONE DI INTERFERENZA
	IDRANTE SOTTOSUOLO CON SARACINESCA		SPILATO		
	IDRANTE SOTTOSUOLO SENZA SARACINESCA		SCARICO DI FONDO		
	IDRANTE SOPRASUOLO CON SARACINESCA		CONTATORE IDRALICO		
	IDRANTE SOPRASUOLO SENZA SARACINESCA		PALINA SEGNALEZIONE TUBO		

SISTEMA DELLO SPAZIO COSTRUITO

Città Storica

- Area di città storica residenziale

Città Consolidata

- Area di città consolidata residenziale in ambiente urbano
- Area di città consolidata residenziale in ambiente agricolo
- Area di città consolidata produttiva artigianale - industriale
- Area di città consolidata produttiva agricola
- Area di città consolidata per attrezzature speciali

Prescrizioni particolari del Piano delle Regole

- Area di conservazione
- Area di recupero

Città da Consolidare

Piano Attualità Vigente

- Area di città da consolidare residenziale oggetto a piano di recupero
- Area di città da consolidare residenziale oggetto a piano urbanistico
- Area di città da consolidare produttiva oggetto a piano urbanistico
- Area di città da consolidare produttiva artigianale - industriale oggetto a piano urbanistico

Ambiti di Riqualificazione Urbana

- Area di riqualificazione urbana

Città da Trasformare

- Area di trasformazione del Documento di Piano

SISTEMA DELLO SPAZIO APERTO

- Area di spazio aperto
- Area di verde
- Area di verde attrezzata
- Area di verde attrezzata all'interno del PUG
- Area di verde attrezzata
- Area di verde di progetto

SISTEMA DEI SERVIZI

Servizi esistenti

- Area di servizi di interesse pubblico esistenti

Servizi di progetto

- Area di servizi di interesse pubblico di progetto

SISTEMA INFRASTRUTTURALE

- Viabilità locale esistente
- Viabilità locale di progetto
- Infrastruttura Autostradale (Strada Me e T.E.S.M.)
- Area di esempio infrastruttura Autostradale (Strada Me e T.E.S.M.)
- Area destinata alle pertinenze autostradali
- Impianti ferroviari
- Passo di sbocco delle strade, cimiteri, ponti, fermata

CONFINI


- Confine comunale
- Confine centro abitato



COMUNE DI POZZUOLO MARTESANA

Avviso di messa a disposizione del rapporto preliminare e convocazione della conferenza di verifica di assoggettabilità a VAS della variante parziale al PGT finalizzata alla disciplina urbanistica dell'area del centro operativo dell'autostrada A58 (TEEM)

INTERFERENZA RETE FOGNATURA
Planimetria

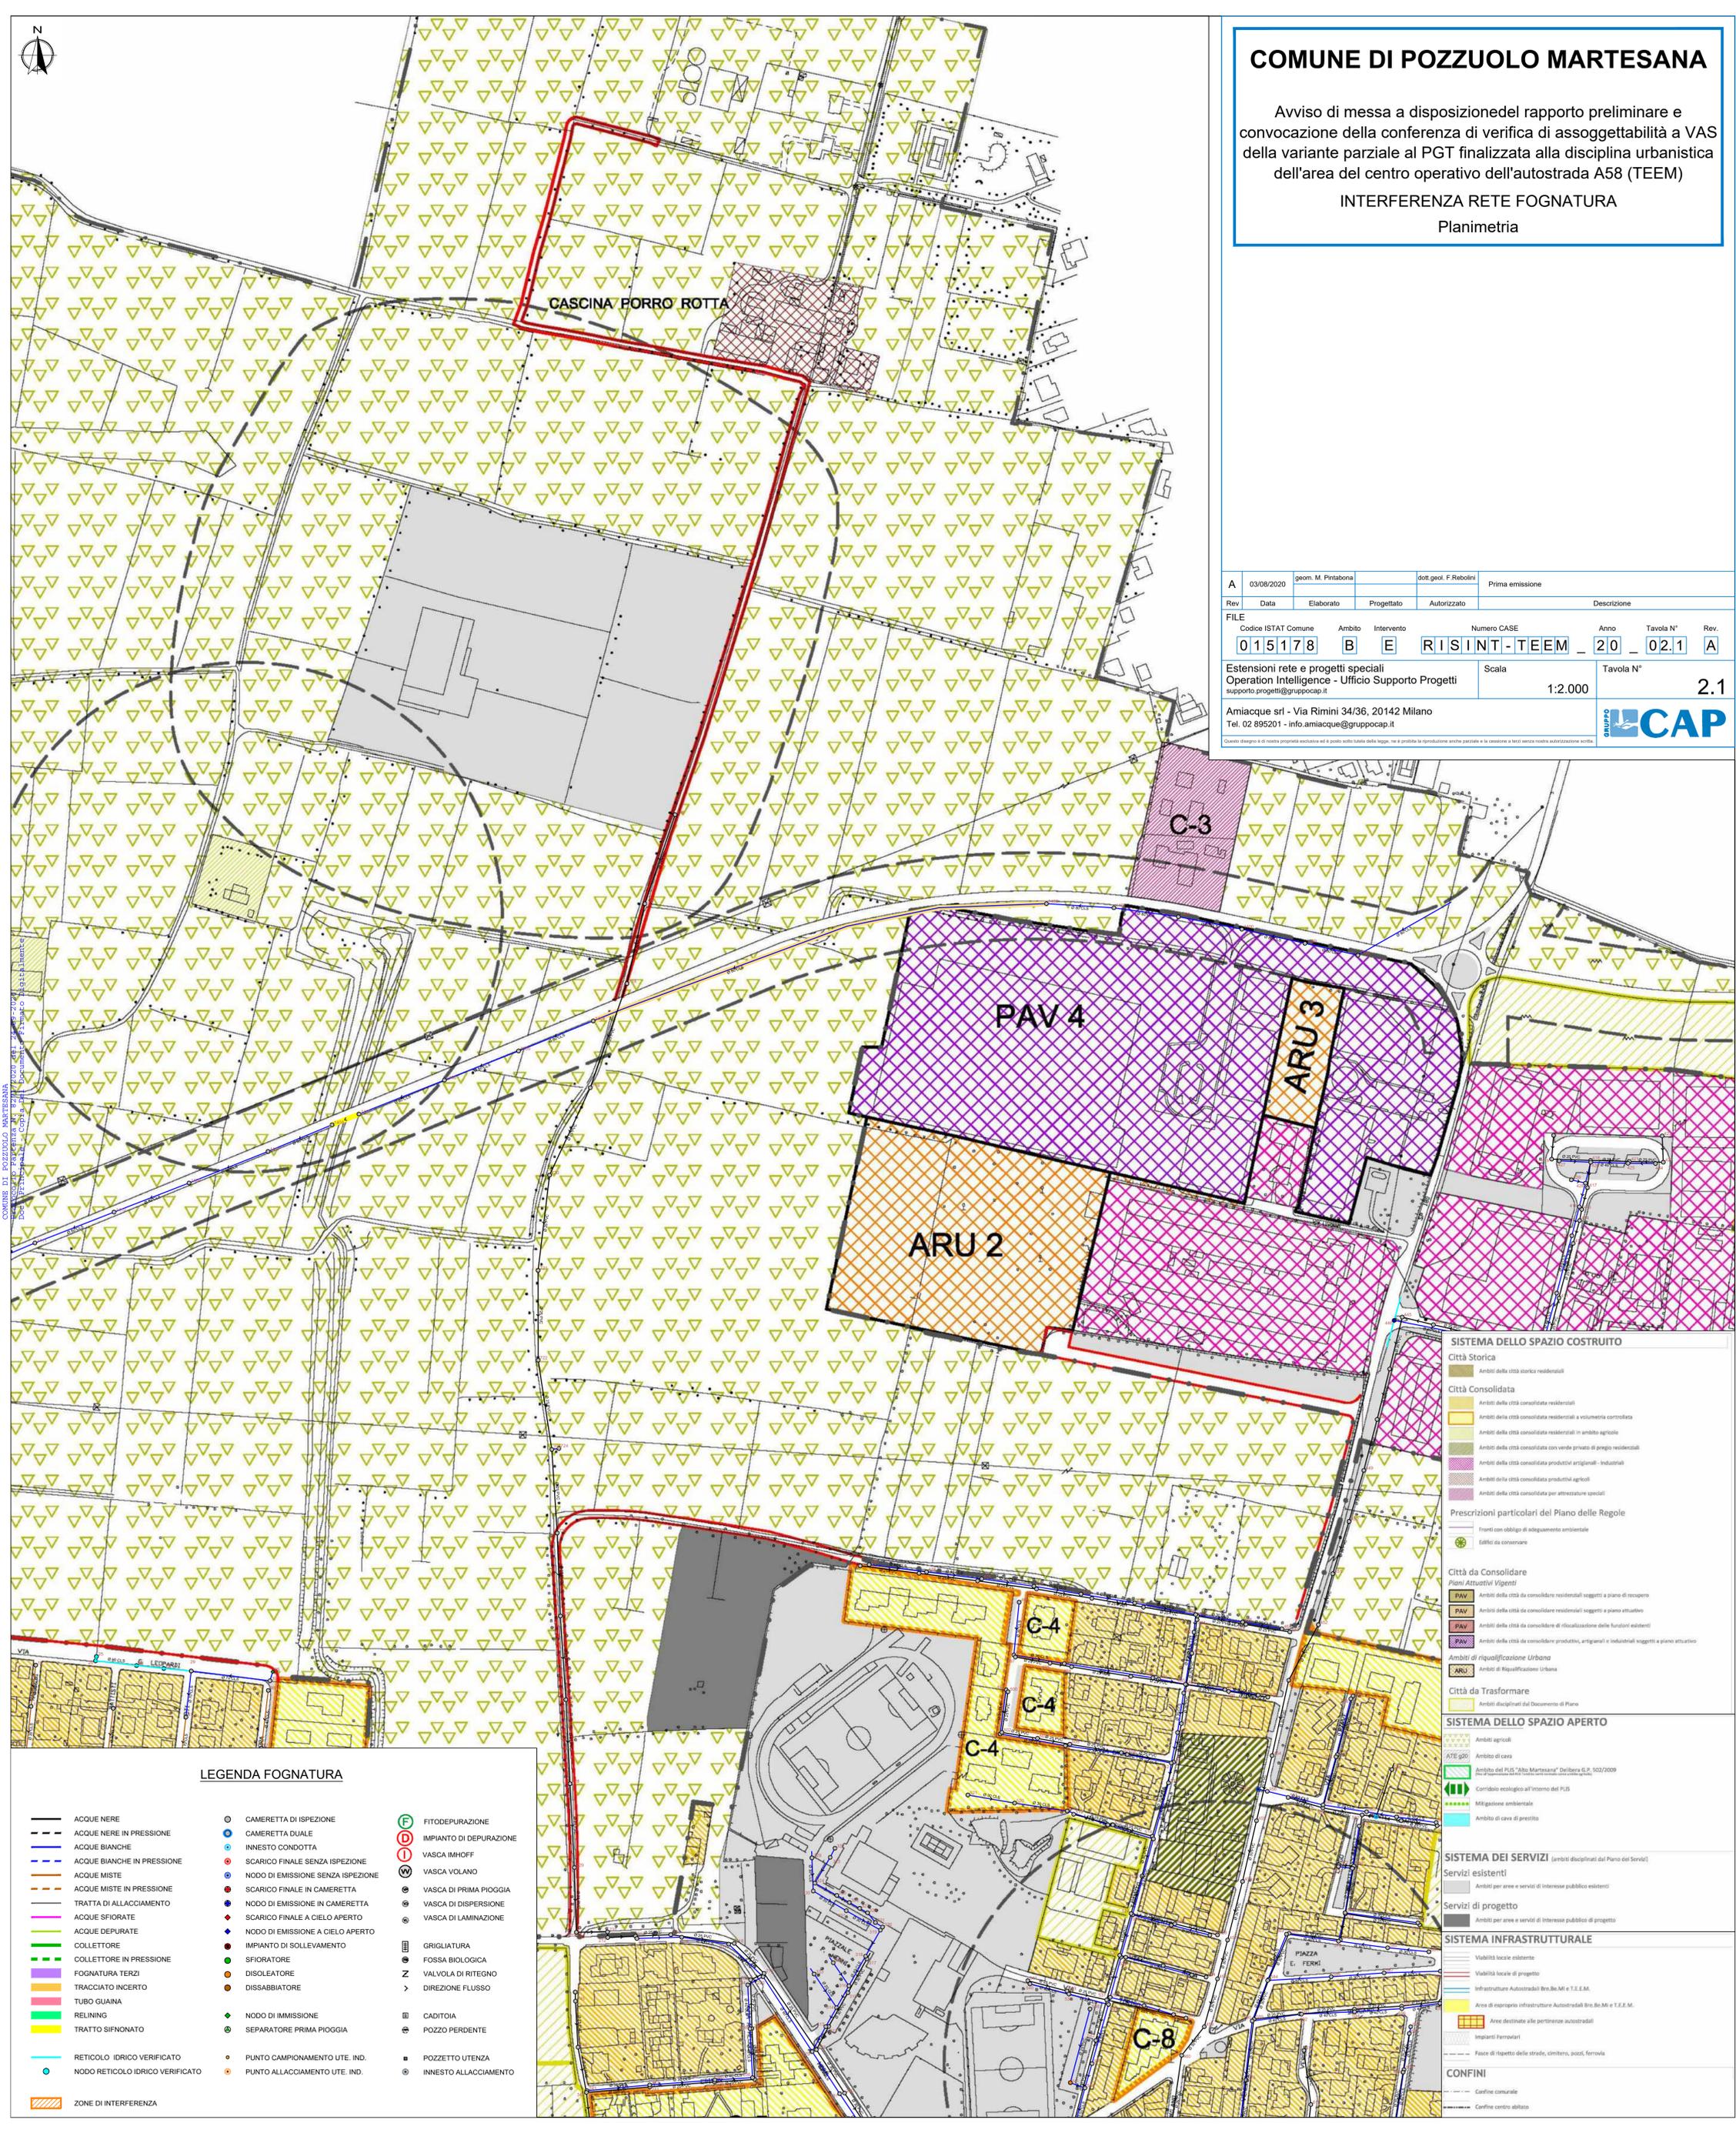

A	03/08/2020	geom. M. Pintabona		dot. geol. F. Rebolini	Prima emissione		
Rev	Data	Elaborato	Progettato	Autorizzato	Descrizione		
FILE							
	Codice ISTAT Comune	Ambito	Intervento	Numero CASE	Anno	Tavola N°	Rev.
	015178	B	E	RISINT-TEEM	20	02.1	A
Estensioni rete e progetti speciali Operation Intelligence - Ufficio Supporto Progetti supporto.progetti@gruppacap.it				Scala	Tavola N°		
				1:2.000	2.1		
Amiacque srl - Via Rimini 34/36, 20142 Milano Tel. 02 895201 - info.amiacque@gruppacap.it							
Gruppo CAP							

LEGENDA FOGNATURA

- ACQUE NERE
- - - ACQUE NERE IN PRESSIONE
- ACQUE BIANCHE
- - - ACQUE BIANCHE IN PRESSIONE
- ACQUE MISTE
- - - ACQUE MISTE IN PRESSIONE
- TRATTA DI ALLACCIAMENTO
- ACQUE SFIORATE
- ACQUE DEPURATE
- COLLETTORE
- COLLETTORE IN PRESSIONE
- FOGNATURA TERZI
- TRACCIATO INCERTO
- TUBO GUAINA
- RELINING
- TRATTO SIFONATO
- RETICOLO IDRICO VERIFICATO
- NODO RETICOLO IDRICO VERIFICATO
- ZONE DI INTERFERENZA
- CAMERETTA DI ISPEZIONE
- CAMERETTA DUALE
- INNESTO CONDOTTA
- SCARICO FINALE SENZA ISPEZIONE
- NODO DI EMISSIONE SENZA ISPEZIONE
- SCARICO FINALE IN CAMERETTA
- NODO DI EMISSIONE IN CAMERETTA
- SCARICO FINALE A CIELO APERTO
- NODO DI EMISSIONE A CIELO APERTO
- IMPIANTO DI SOLLEVAMENTO
- SFIORATORE
- DISOLEATORE
- DISSABBIATORE
- NODO DI IMMISSIONE
- SEPARATORE PRIMA PIOGGIA
- PUNTO CAMPIONAMENTO UTE. IND.
- PUNTO ALLACCIAMENTO UTE. IND.
- FITODEPURAZIONE
- IMPIANTO DI DEPURAZIONE
- VASCA IMHOFF
- VASCA VOLANO
- VASCA DI PRIMA PIOGGIA
- VASCA DI DISPERSIONE
- VASCA DI LAMINAZIONE
- GRIGLIATURA
- FOSSA BIOLOGICA
- VALVOLA DI RITEGNO
- DIREZIONE FLUSSO
- CADITOIA
- POZZO PERDENTE
- POZZETTO UTENZA
- INNESTO ALLACCIAMENTO

- #### SISTEMA DELLO SPAZIO COSTRUITO
- Città Storica**
- Ambiti della città storica residenziali
- Città Consolidata**
- Ambiti della città consolidata residenziali a volumi controllata
 - Ambiti della città consolidata residenziali in ambito agricolo
 - Ambiti della città consolidata con verde privato di pregio residenziali
 - Ambiti della città consolidata produttivi artigianali - industriali
 - Ambiti della città consolidata produttivi agricoli
 - Ambiti della città consolidata per attrezzature speciali
- Prescrizioni particolari del Piano delle Regole**
- Fronti con obbligo di adeguamento ambientale
 - Edifici da conservare
- Città da Consolidare**
- Piani Attuativi Vigenti**
- PAV ● Ambiti della città da consolidare residenziali soggetti a piano di recupero
 - PAV ● Ambiti della città da consolidare residenziali soggetti a piano attuativo
 - PAV ● Ambiti della città da consolidare di riqualificazione delle funzioni esistenti
 - PAV ● Ambiti della città da consolidare produttivi, artigianali e industriali soggetti a piano attuativo
- Ambiti di riqualificazione Urbana**
- ARU ● Ambiti di Riqualificazione Urbana
- Città da Trasformare**
- Ambiti disciplinati dal Documento di Piano
- #### SISTEMA DELLO SPAZIO APERTO
- Ambiti agricoli
 - ATE ● Ambito di area
 - Ambito del PUS "Abbi Martesana" Delibera G.P. 502/2009 (in attuazione della delibera comunale n. 10/2009)
 - Corridoi ecologici all'interno del PUS
 - Mitigazione ambientale
 - Ambito di cave di prestito
- #### SISTEMA DEI SERVIZI (ambiti disciplinati dal Piano dei Servizi)
- Servizi esistenti**
- Ambiti per aree e servizi di interesse pubblico esistenti
- Servizi di progetto**
- Ambiti per aree e servizi di interesse pubblico di progetto
- #### SISTEMA INFRASTRUTTURALE
- Viabilità locale esistente
 - Viabilità locale di progetto
 - Infrastrutture Autostradali Bro.Mi e T.E.E.M.
 - Area di recupero infrastrutturale Autostradali Bro.Mi e T.E.E.M.
 - Area destinata alle pertinenze autostradali
 - Impianti ferroviari
 - Fasce di rispetto delle strade, cinture, siepi, ferrovie
- #### CONFINI
- Confine comunale
 - Confine centro abitato




COMUNE DI POZZUOLO MARTESANA

Avviso di messa a disposizione del rapporto preliminare e convocazione della conferenza di verifica di assoggettabilità a VAS della variante parziale al PGT finalizzata alla disciplina urbanistica dell'area del centro operativo dell'autostrada A58 (TEEM)

INTERFERENZA RETE FOGNATURA

Planimetria

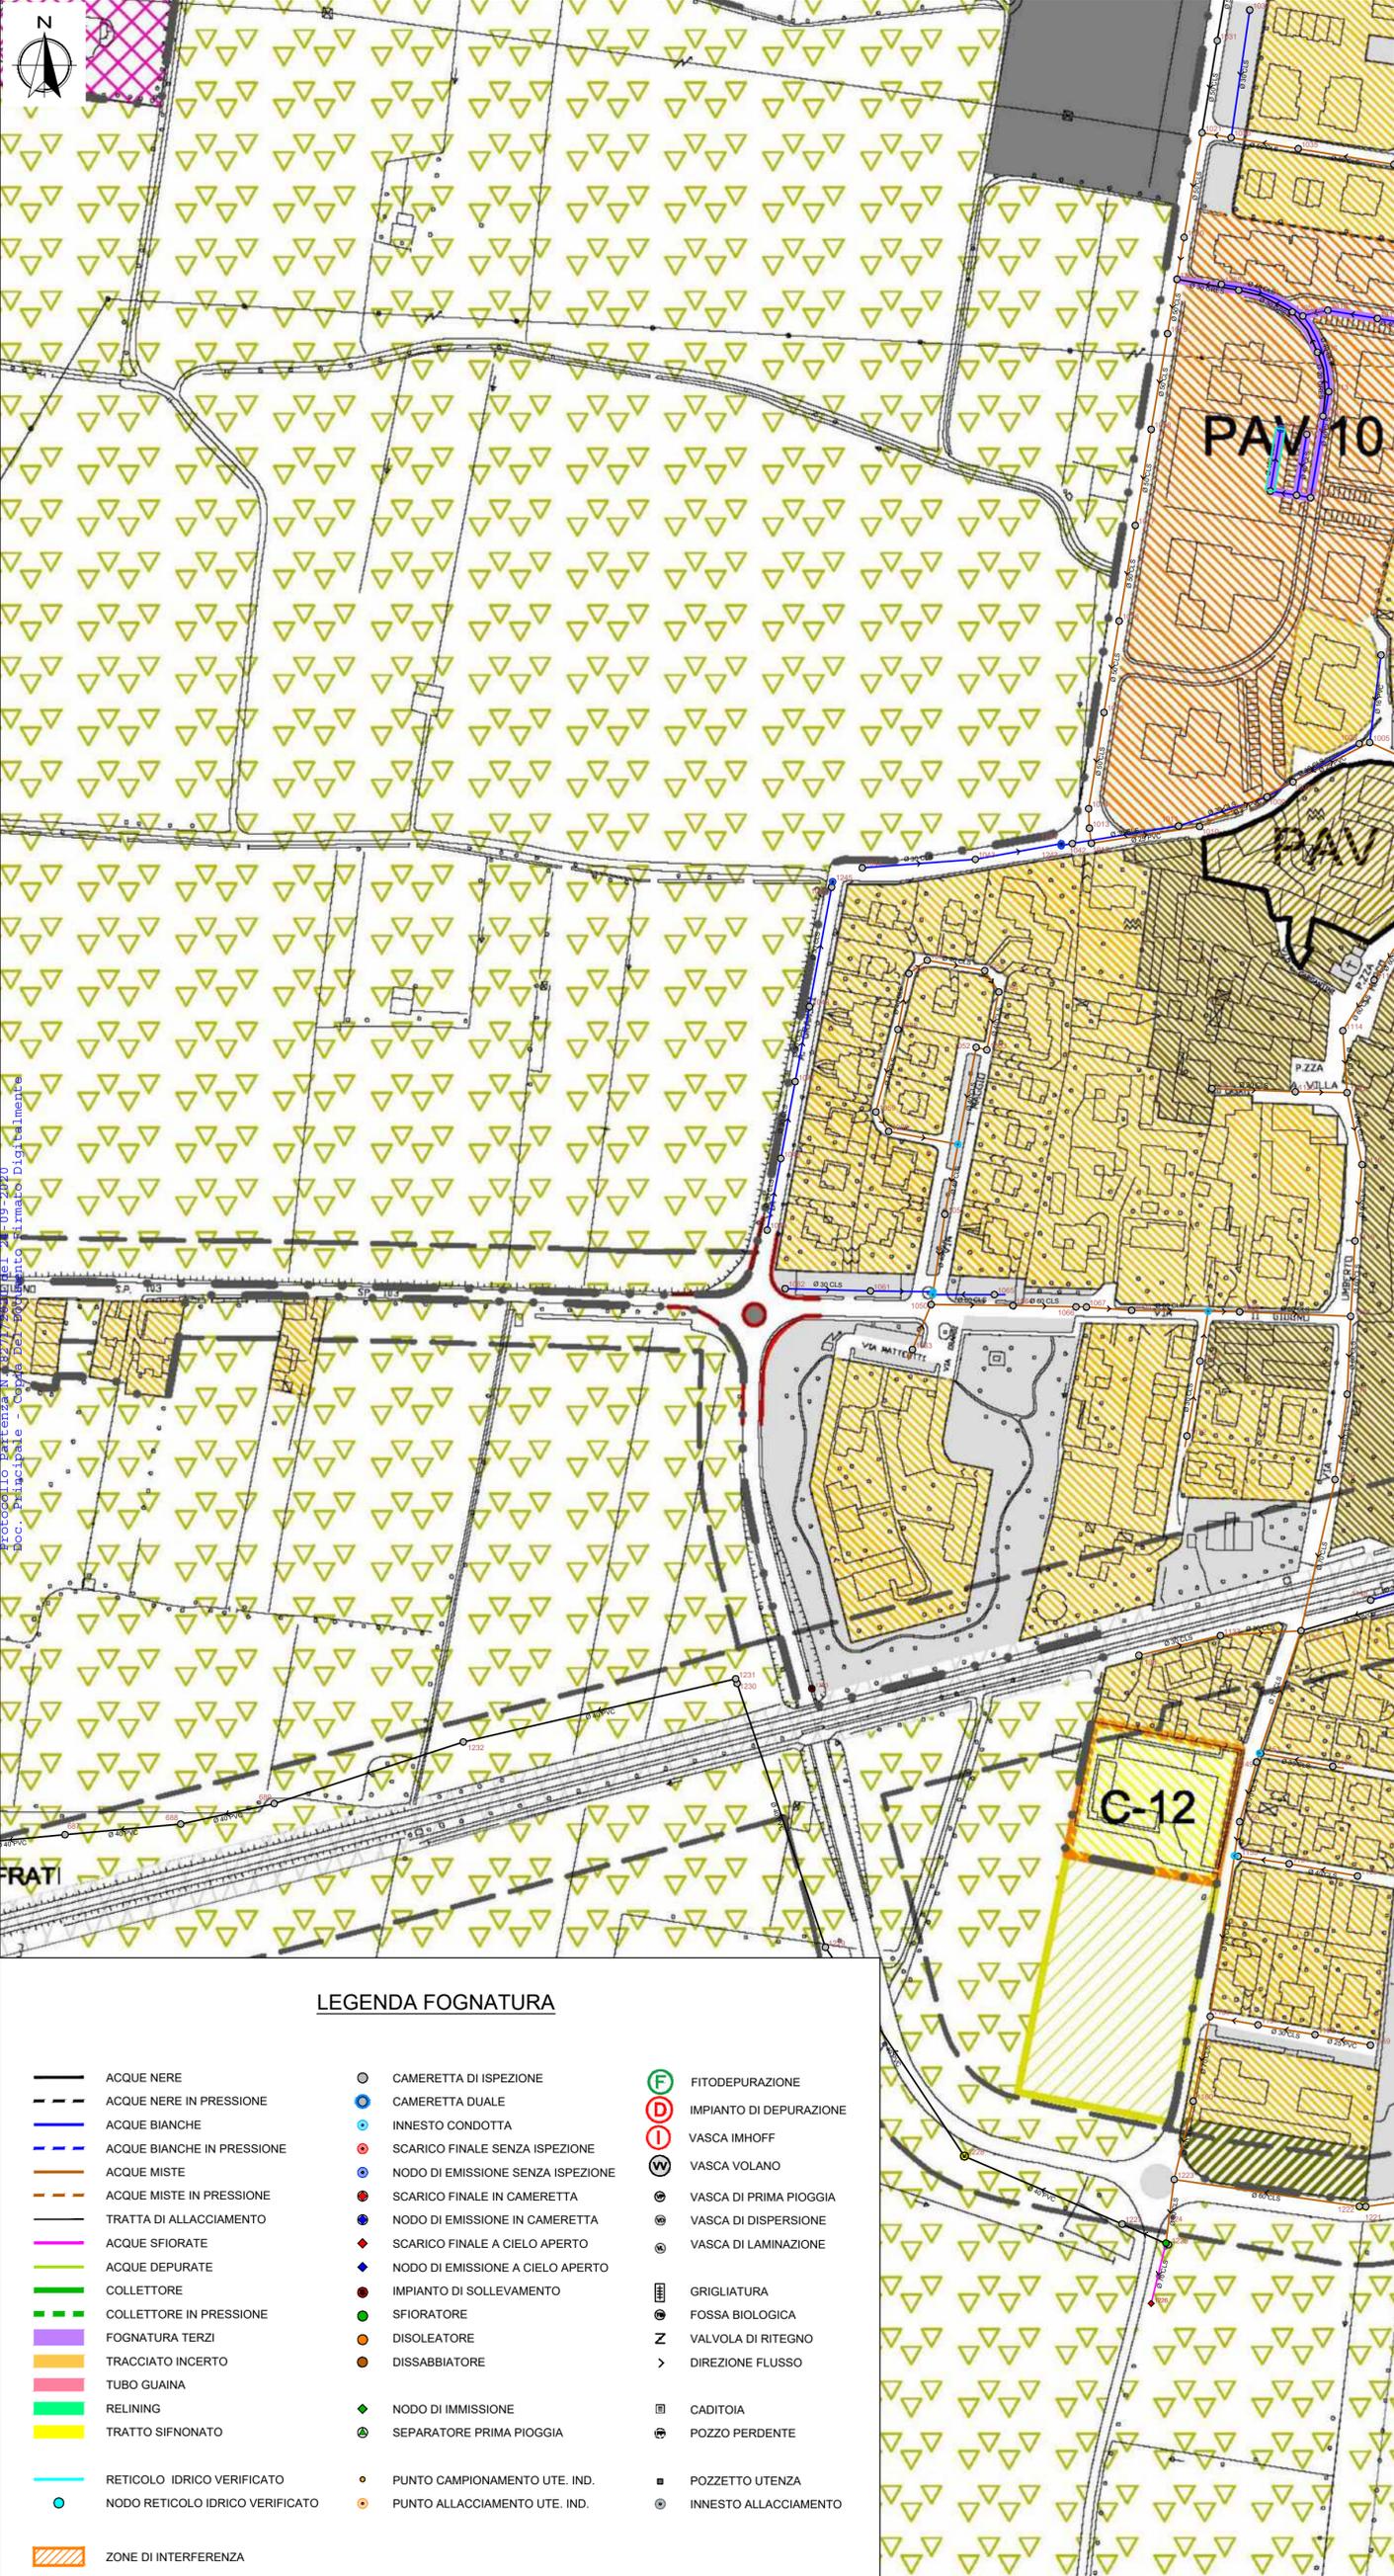

A	03/08/2020	geom. M. Pintabona	dott.geol. F. Rebolini	Prima emissione	
Rev	Data	Elaborato	Progettato	Autorizzato	Descrizione
FILE					
Codice ISTAT Comune	Ambito	Intervento	Numero CASE	Anno	Tavola N°
015178	B	E	RISINT-TEEM	20	02.2
Estensioni rete e progetti speciali Operation Intelligence - Ufficio Supporto Progetti supporto.progetti@gruppcap.it			Scala	Tavola N°	
			1:2.000	2.2	
Amiacque srl - Via Rimini 34/36, 20142 Milano Tel. 02 895201 - info.amiacque@gruppcap.it					

LEGENDA FOGNATURA

- ACQUE NERE
- - - ACQUE NERE IN PRESSIONE
- ACQUE BIANCHE
- - - ACQUE BIANCHE IN PRESSIONE
- ACQUE MISTE
- - - ACQUE MISTE IN PRESSIONE
- TRATTA DI ALLACCIAMENTO
- ACQUE SFIORATE
- ACQUE DEPURATE
- COLLETTORE
- COLLETTORE IN PRESSIONE
- FOGNATURA TERZI
- TRACCIATO INCERTO
- TUBO GUAINA
- RELINING
- TRATTO SIFONATO
- RETICOLO IDRICO VERIFICATO
- NODO RETICOLO IDRICO VERIFICATO
- ZONE DI INTERFERENZA
- CAMERETTA DI ISPEZIONE
- CAMERETTA DUALE
- INNESTO CONDOTTA
- SCARICO FINALE SENZA ISPEZIONE
- NODO DI EMISSIONE SENZA ISPEZIONE
- SCARICO FINALE IN CAMERETTA
- NODO DI EMISSIONE IN CAMERETTA
- SCARICO FINALE A CIELO APERTO
- NODO DI EMISSIONE A CIELO APERTO
- IMPIANTO DI SOLLEVAMENTO
- SFIORATORE
- DISOLETTORE
- DISSABBIATORE
- NODO DI IMMISSIONE
- SEPARATORE PRIMA PIOGGIA
- PUNTO CAMPIONAMENTO UTE. IND.
- PUNTO ALLACCIAMENTO UTE. IND.
- FITODEPURAZIONE
- IMPIANTO DI DEPURAZIONE
- VASCA IMHOFF
- VASCA VOLANO
- VASCA DI PRIMA PIOGGIA
- VASCA DI DISPERSIONE
- VASCA DI LAMINAZIONE
- GRIGLIATURA
- FOSSA BIOLOGICA
- VALVOLA DI RITEGNO
- DIREZIONE FLUSSO
- CADITOIA
- POZZO PERDENTE
- POZZETTO UTENZA
- INNESTO ALLACCIAMENTO

SISTEMA DELLO SPAZIO COSTRUITO

- Città Storica**
 - Ambiti della città storica residenziali
- Città Consolidata**
 - Ambiti della città consolidata residenziali
 - Ambiti della città consolidata residenziali a volumetria controllata
 - Ambiti della città consolidata residenziali in ambito agricolo
 - Ambiti della città consolidata con verde privato di pregio residenziali
 - Ambiti della città consolidata produttivi artigianali - industriali
 - Ambiti della città consolidata produttivi agricoli
 - Ambiti della città consolidata per attrezzature speciali
- Prescrizioni particolari del Piano delle Regole**
 - Fronti con obbligo di adeguamento ambientale
 - Edifici da conservare
- Città da Consolidare**
 - Piani Attuativi Vigenti**
 - PAV Ambiti della città da consolidare residenziali soggetti a piano di recupero
 - PAV Ambiti della città da consolidare residenziali soggetti a piano attuativo
 - PAV Ambiti della città da consolidare di riqualificazione delle funzioni esistenti
 - PAV Ambiti della città da consolidare produttivi, artigianali e industriali soggetti a piano attuativo
 - Ambiti di riqualificazione Urbana**
 - ARU Ambiti di Riqualificazione Urbana
- Città da Trasformare**
 - Ambiti disciplinati dal Documento di Piano

SISTEMA DELLO SPAZIO APERTO

- Ambiti agricoli
- ATE g00 Ambito di cave
- Ambito del PLUS "Alto Martesana" Delibera G.P. 502/2009 (Pia di esproprio del P.C. "Alto Martesana" area ambito agricolo)
- Corridoio ecologico all'interno del PLUS
- Mitigazione ambientale
- Ambito di cave di prestito

SISTEMA DEI SERVIZI (ambiti disciplinati dal Piano dei Servizi)

- Servizi esistenti**
 - Ambiti per aree e servizi di interesse pubblico esistenti
- Servizi di progetto**
 - Ambiti per aree e servizi di interesse pubblico di progetto

SISTEMA INFRASTRUTTURALE

- Viabilità locale esistente
- Viabilità locale di progetto
- Infrastrutture Autostradali Bre.Be.Mi e T.E.E.M.
- Area di esproprio infrastrutture Autostradali Bre.Be.Mi e T.E.E.M.
- Aree destinate alle pertinenze autostradali
- Impianti Ferroviari
- Fasce di rispetto delle strade, cimitero, pozzi, ferrovia

CONFINI


- Confine comunale
- Confine centro abitato

COMUNE DI POZZUOLO MARTESANA

Avviso di messa a disposizione del rapporto preliminare e convocazione della conferenza di verifica di assoggettabilità a VAS della variante parziale al PGT finalizzata alla disciplina urbanistica dell'area del centro operativo dell'autostrada A58 (TEEM)

INTERFERENZA RETE FOGNATURA
Planimetria

A	03/08/2020	geom. M. Pirabona	dot. geol. F. Rebolini	Prima emissione				
Rev	Data	Elaborato	Progettato	Autorizzato	Descrizione			
FILE	Codice ISTAT Comune	Ambito	Intervento	Numero CASE	Anno	Tavola N°	Rev.	
	0151178	B	E	RISINTI-TEEM	20	002	A	
Estensioni rete e progetti speciali Operation Intelligence - Ufficio Supporto Progetti				Scala	Tavola N°			
Amiacque srl - Via Rimini 34/36, 20142 Milano Tel. 02 895201 - info.amiacque@gruppoacp.it				1:2.000			2	
				CAP				

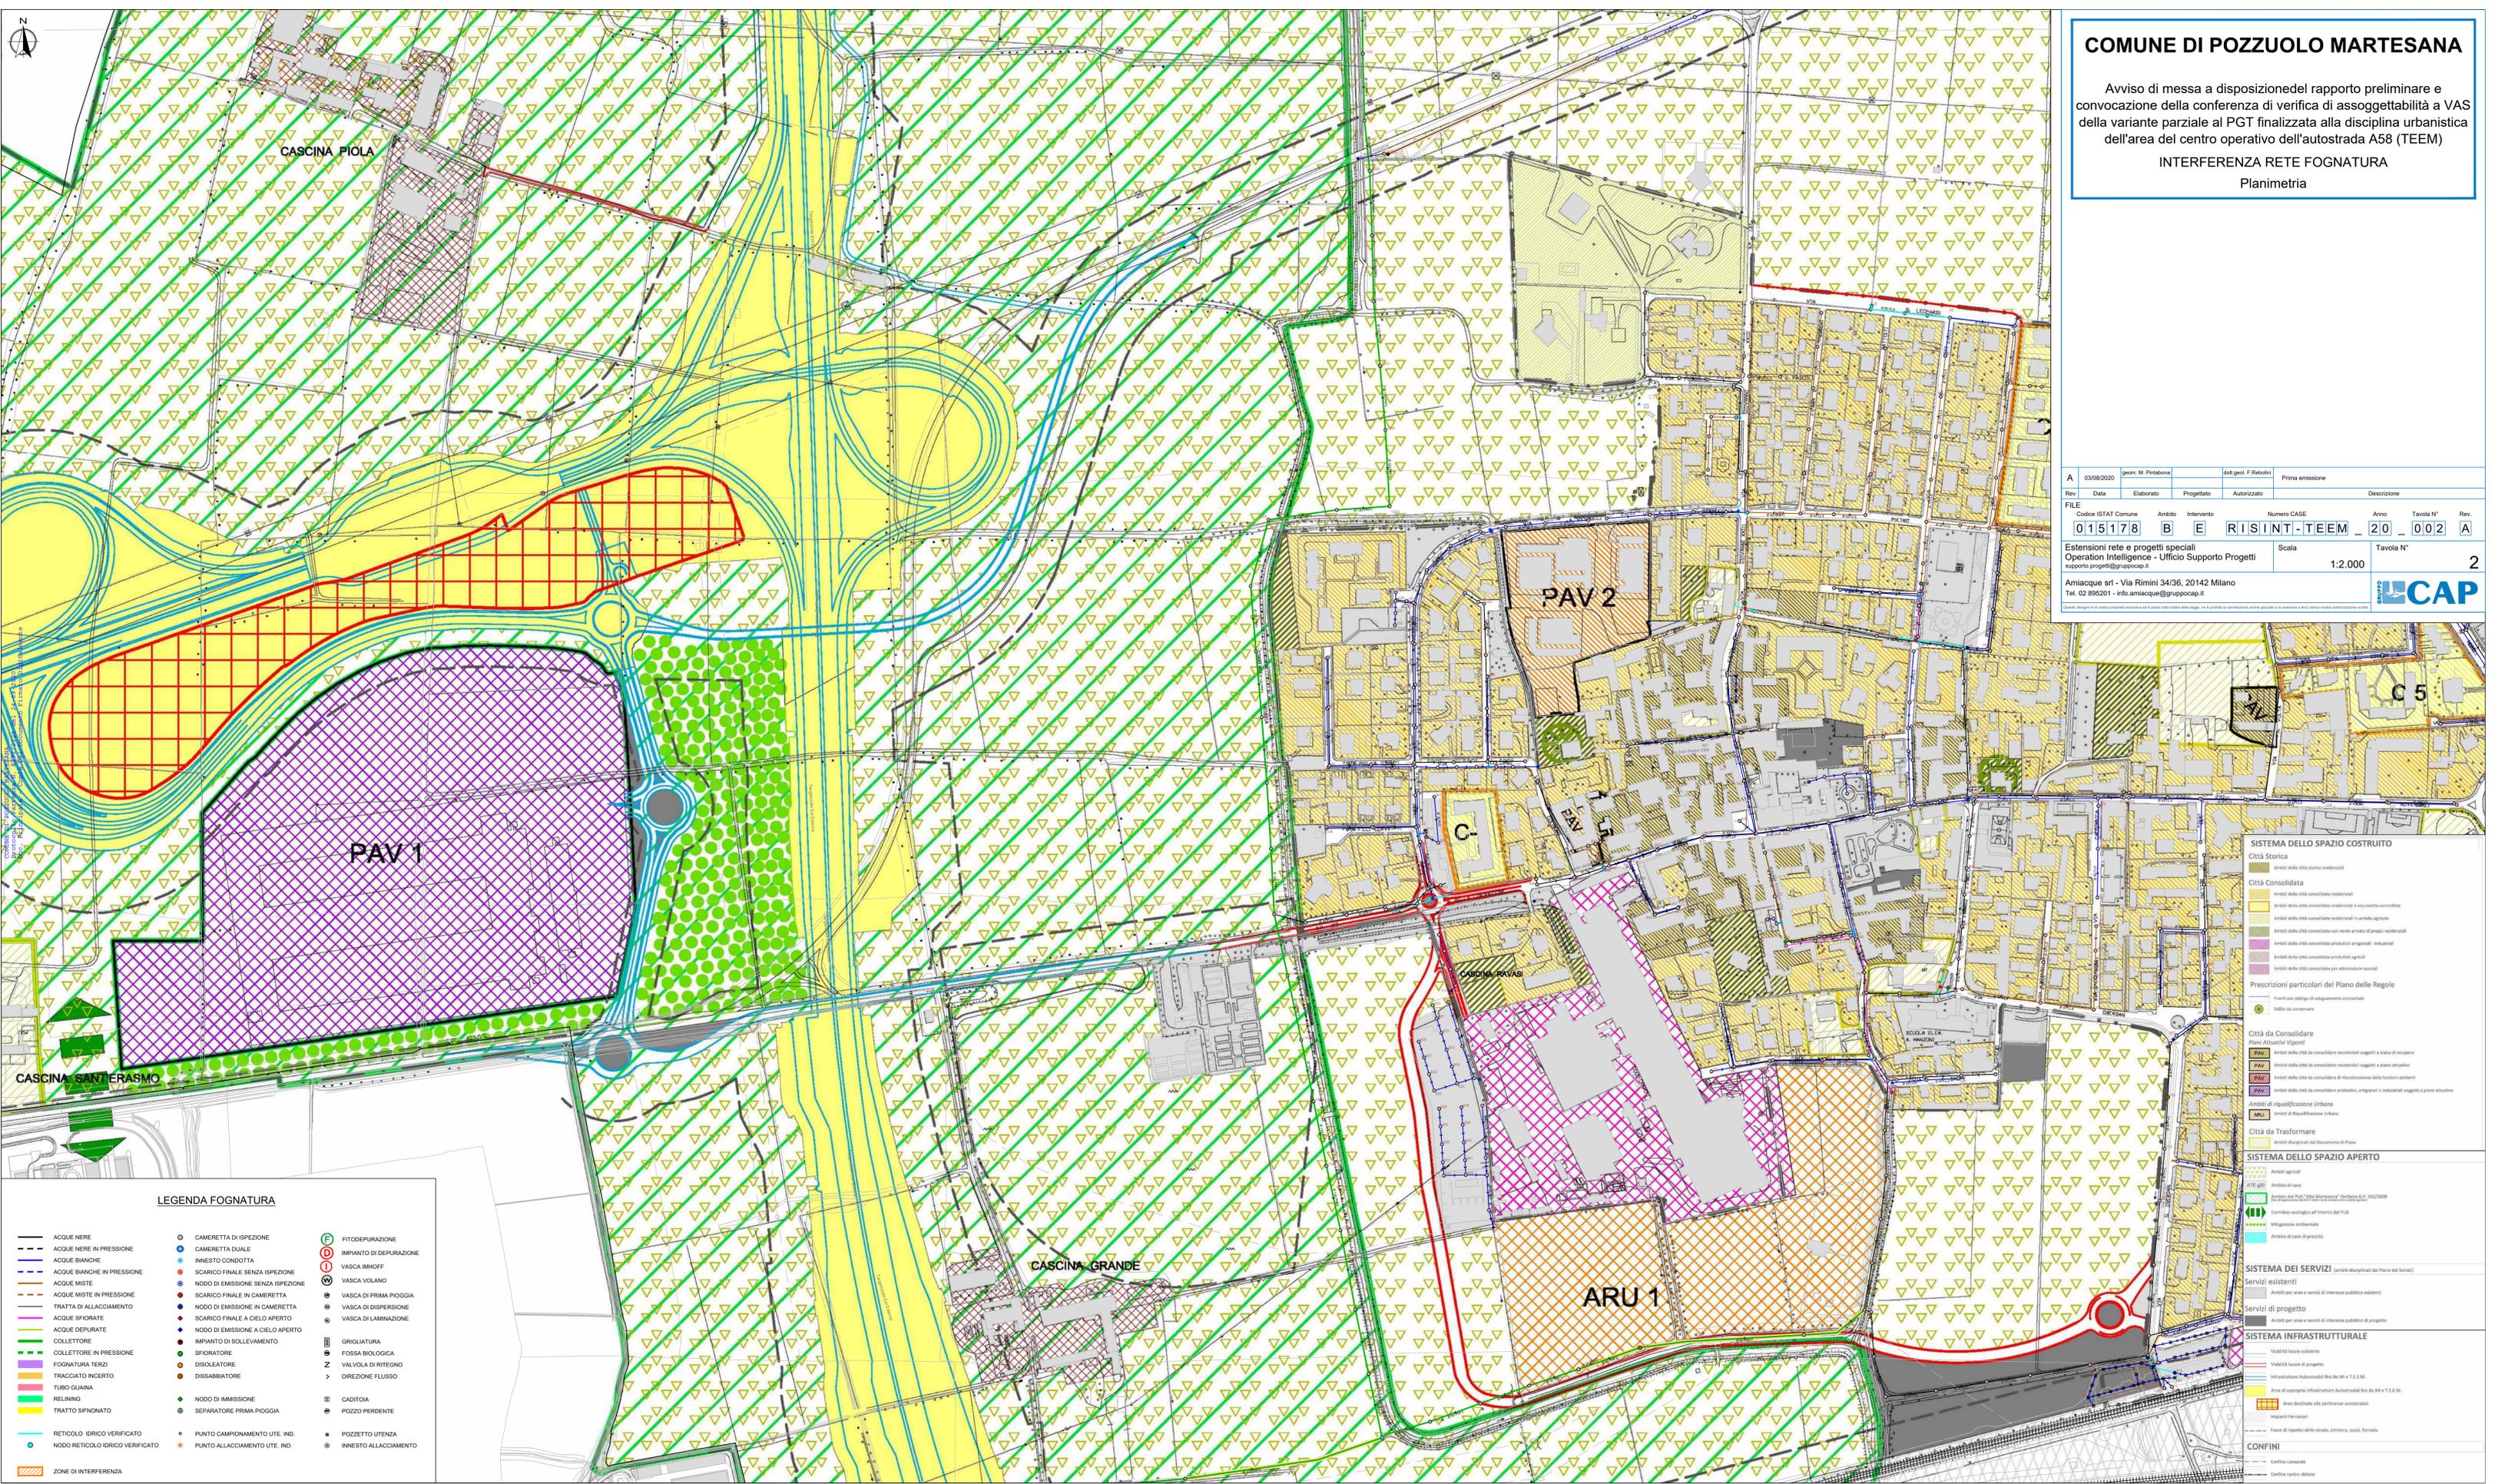

LEGENDA FOGNATURA

—	ACQUE NERE	⊙	CAMERETTA DI ISPEZIONE	Ⓢ	FITODEPURAZIONE
—	ACQUE NERE IN PRESSIONE	⊙	CAMERETTA DUALE	Ⓢ	IMPIANTO DI DEPURAZIONE
—	ACQUE BIANCHE	⊙	INNESCO CONDOTTA	Ⓢ	VASCA IMHOFF
—	ACQUE BIANCHE IN PRESSIONE	⊙	SCARICO FINALE SENZA ISPEZIONE	Ⓢ	VASCA VOLANO
—	ACQUE MISTE	⊙	NODO DI EMISSIONE SENZA ISPEZIONE	Ⓢ	VASCA DI PRIMA PIOGGIA
—	ACQUE MISTE IN PRESSIONE	⊙	SCARICO FINALE IN CAMERETTA	Ⓢ	NODO DI EMISSIONE IN CAMERETTA
—	TRATTA DI ALLACCIAMENTO	⊙	NODO DI EMISSIONE A CIELO APERTO	Ⓢ	SCARICO FINALE A CIELO APERTO
—	ACQUE SFIORATE	⊙	NODO DI EMISSIONE A CIELO APERTO	Ⓢ	IMPIANTO DI SOLLEVAMENTO
—	ACQUE DEPURATE	⊙	COLLETTORE	Ⓢ	SFIORATORE
—	COLLETTORE	⊙	COLLETTORE IN PRESSIONE	Ⓢ	DISOLEATORE
—	TUBO GIUANA	⊙	FOGNATURA TERZI	Ⓢ	DISABBIATORE
—	TRACCIATO INCERTO	⊙	TRACCIATO INCERTO	Ⓢ	NODO DI IMMISSIONE
—	TRATTO SIFONATO	⊙	TRATTO SIFONATO	Ⓢ	SEPARATORE PRIMA PIOGGIA
—	RETICOLO IDRICO VERIFICATO	⊙	RETICOLO IDRICO VERIFICATO	Ⓢ	POZZETTO UTENZA
—	NODO RETICOLO IDRICO VERIFICATO	⊙	NODO RETICOLO IDRICO VERIFICATO	Ⓢ	PUNTO ALLACCIAMENTO UTE. IND.
—	ZONE DI INTERFERENZA	⊙	ZONE DI INTERFERENZA	Ⓢ	PUNTO ALLACCIAMENTO UTE. IND.

SISTEMA DELLO SPAZIO COSTRUITO

Città Storica
— Anziani della città storica residenziali

Città Consolidata
— Anziani della città consolidata residenziali e vicinanza commerciale
— Anziani della città consolidata residenziali in ambito agricolo
— Anziani della città consolidata con verde privato di gruppo residenziali
— Anziani della città consolidata produttivi artigianali - industriali
— Anziani della città consolidata produttivi agricoli
— Anziani della città consolidata per attrezzature speciali

Prescrizioni particolari del Piano delle Regole
— Prati con obbligo di allestimento promozionale
— Edificio da conservare

Città da Consolidare
Piano Attivatore Vigente
— PAV1 Anziani della città da consolidare residenziali soggetti a piano di recupero
— PAV2 Anziani della città da consolidare residenziali soggetti a piano di recupero
— PAV3 Anziani della città da consolidare di ristrutturazione delle funzioni esistenti
— PAV4 Anziani della città da consolidare produttivi, artigianali e industriali soggetti a piano strutturale

Proibiti di Riquadrificazione Urbana
— ARU1 Anziani di Riquadrificazione Urbana

Città da Trasformare
— Anziani designati dal Documento di Piano

SISTEMA DELLO SPAZIO APERTO

— Anziani agricoli
— PZ1 Anziani di casa
— Anziani del PUG "Polo Martesana" (Delibera di n. 502/2009)
— Anziani ecologici all'interno del PUG
— Anziani urbanistici
— Anziani di casa di diritto

SISTEMA DEI SERVIZI

Servizi esistenti
— Anziani per aree e servizi di interesse pubblico esistenti

Servizi di progetto
— Anziani per aree e servizi di interesse pubblico di progetto

SISTEMA INFRASTRUTTURALE

— Valutata locale esistente
— Valutata locale di progetto
— Infrastruttura Autorizzabile Bro.Mi e T.E.E.M.
— Area di sviluppo Infrastruttura Autorizzabile Bro.Mi e T.E.E.M.
— Area destinata alle pertinenze autorizzabili
— Insediamenti Fermanati
— Fase di rispetto delle strade, civiltà, ponti, fermate

CONFINI

— Confine comunale
— Confine centro abitato