




SEZIONE A - scala 1:50

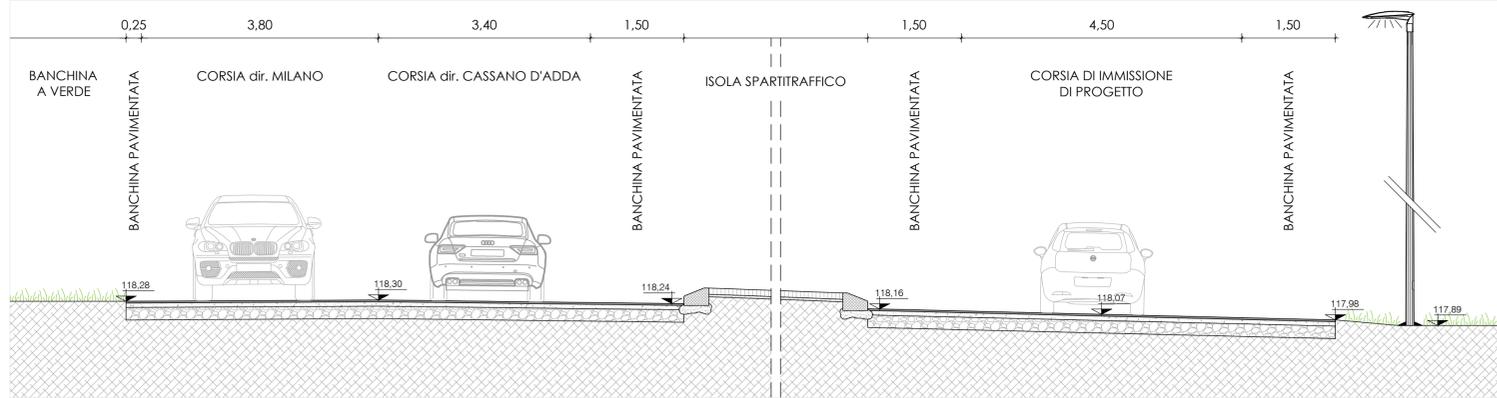

SEZIONE B - scala 1:50

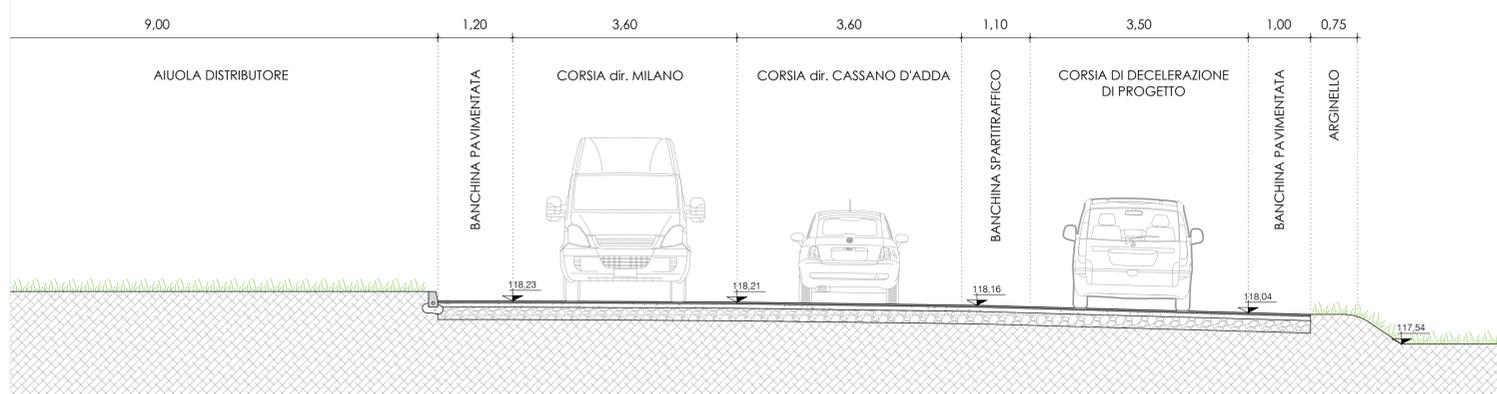


SEZIONE C - scala 1:50

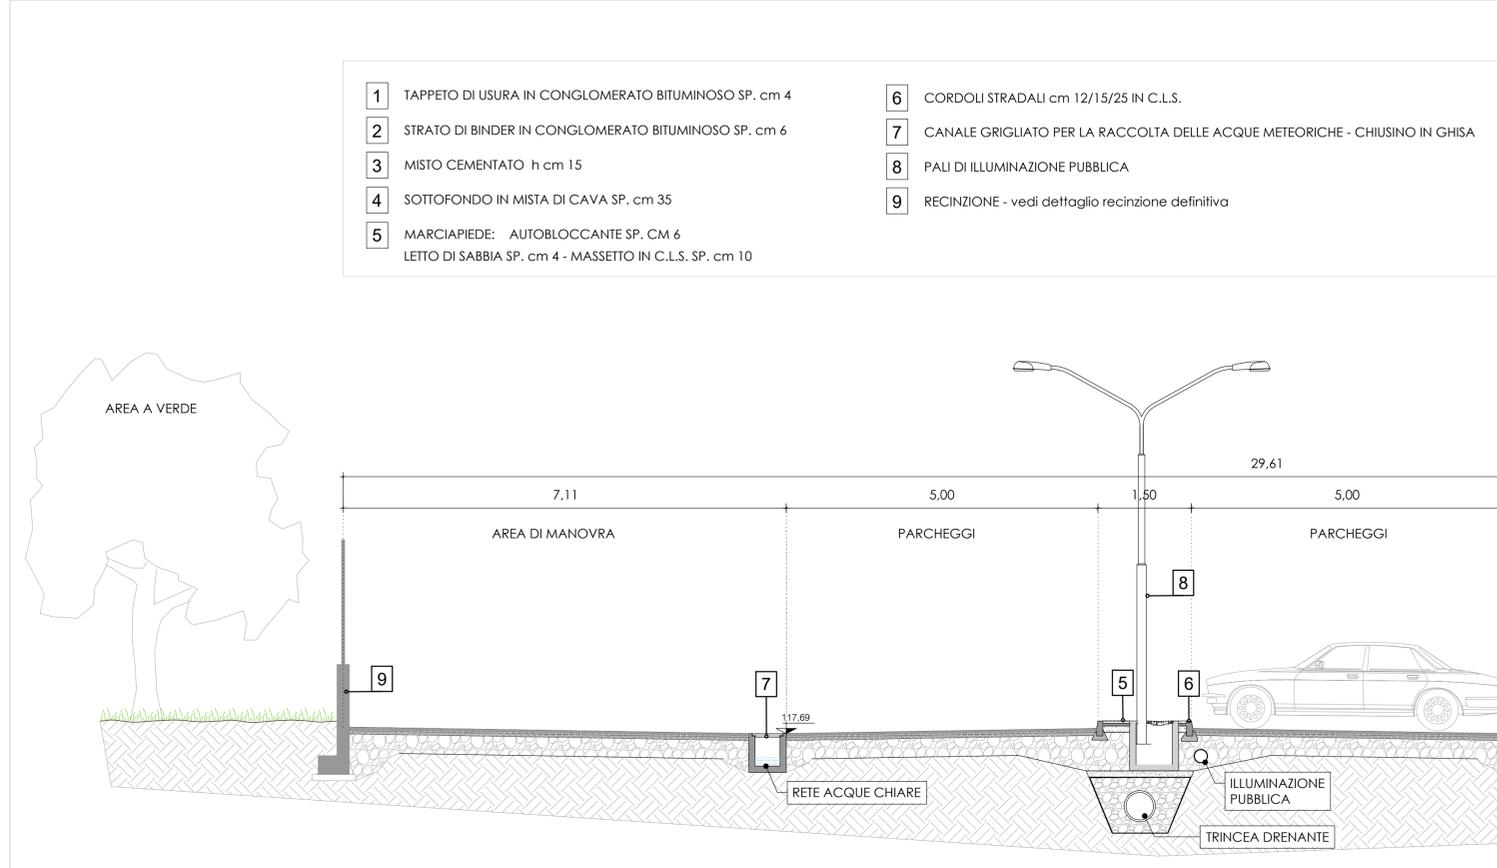


- | | |
|--|---|
| 1 TAPPETO DI USURA IN CONGLOMERATO BITUMINOSO SP. cm 4 | 6 CORDOLI STRADALI cm 12/15/25 IN C.L.S. |
| 2 STRATO DI BINDER IN CONGLOMERATO BITUMINOSO SP. cm 6 | 7 CANALE GRIGLIATO PER LA RACCOLTA DELLE ACQUE METEORICHE - CHIUSINO IN GHISA |
| 3 MISTO CEMENTATO h cm 15 | 8 PALI DI ILLUMINAZIONE PUBBLICA |
| 4 SOTTOFONDO IN MISTA DI CAVA SP. cm 35 | 9 RECINZIONE - vedi dettaglio recinzione definitiva |
| 5 MARCIAPIEDE: AUTOBLOCCANTE SP. CM 6
LETTI DI SABBIA SP. cm 4 - MASSETTO IN C.L.S. SP. cm 10 | |


Dettaglio ammorsamento - scala 1:20

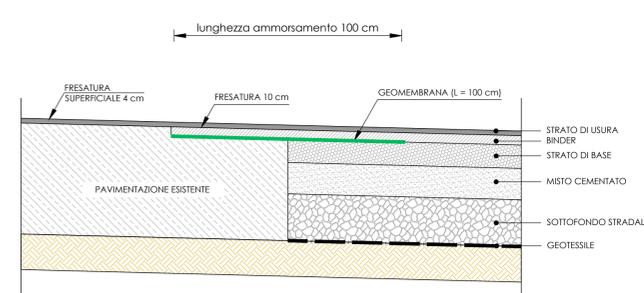

INQUADRAMENTO

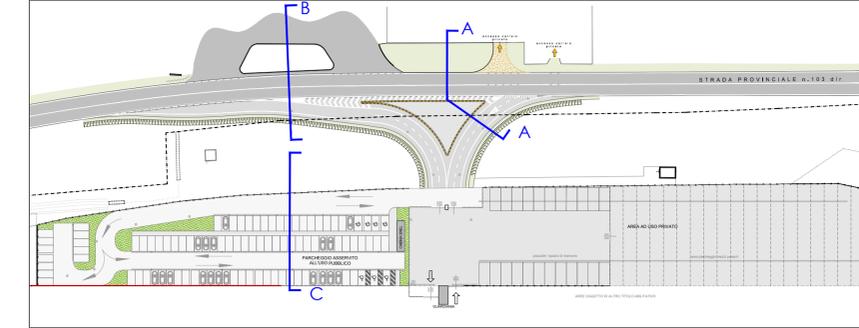


Dettaglio 01 _pacchetto stradale di accesso alla SP103 dir. - scala 1:10

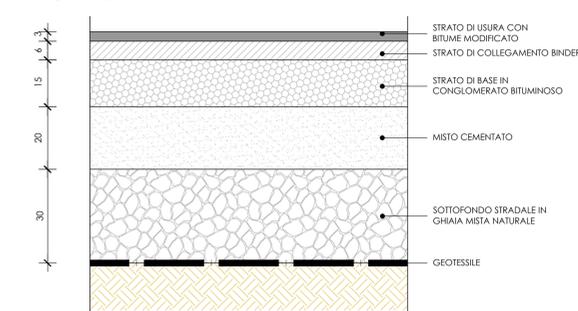


*stratigrafia modificata a seguito a prescrizione della Città Metropolitana di Milano con lettera fasc. n. 11.15/2019/16, prot. di arrivo del Comune di Pozzuolo Martesana n. 9926/2019 del 09/09/2019

Dettaglio 02 _stratigrafia del parcheggio - scala 1:10

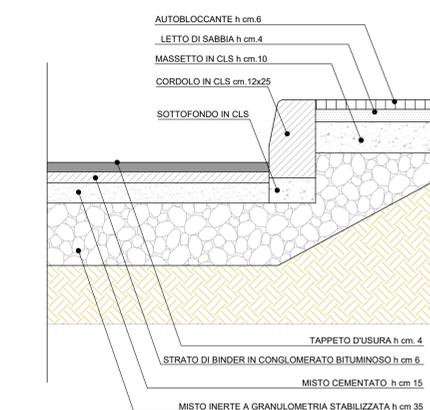

RECINZIONE DEFINITIVA CON MURETTO E GRIGLIATO - scala 1:50

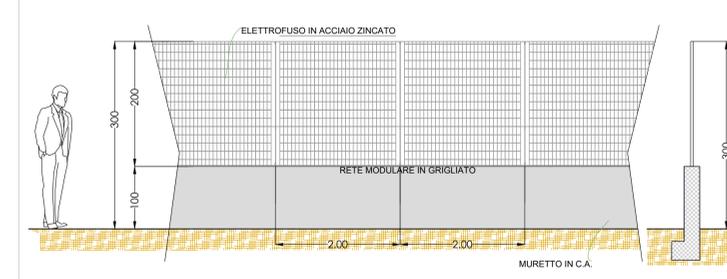

REV.	DATA	OGGETTO DELLA MODIFICA	DIS.	VER.	APP.
<p>COMMITTENTE:</p> <p>PROLOGIS</p> <p>PROLOGIS ITALY II REIF - FIA gestito da Prologis Management II S.a.r.l. Sede Legale: Via Marina 6 - 20121 Milano (MI) C.F.P. IVA 09244750965 pec: prologismanagementit@legalmail.it Legale Rappresentante: Innocenti Sandro</p>					
<p>PROGETTO:</p> <p>COMUNE DI POZZUOLO MARTESANA PROVINCIA DI MILANO</p> <p>Proposta di Variante al Piano Attuativo denominato "Variante di Piano Attuativo per l'attuazione del Piano di Lottizzazione produttivo - artigianale denominato PAV 4 quale ambito della Città da Consolidare produttiva, artigianale industriale del vigente Piano delle Regole - Ambito ARU 3 e Ambito della Città Consolidata produttivi artigianali-industriali"</p>					
<p>PROGETTISTI:</p> <p>XBT s.p.a. Sede Legale C.so XXV Marzo 91 - 28100 NOVARA P.I. 0354025150035</p> <p>Geom. Salvatore Ragona Incarico n. 2786 all'atto del Geometri della provincia di Novara Corso XXV Marzo 91 - 28100 Novara Telefono +39 0323 860168 e-mail: pec.salvatore.ragona@propec.it e-mail: sragona@ragona.com</p> <p>Arch. Angelica Bocchio Ramazio Incarico n. 1403 all'Ordine degli Architetti, Pianificatori della provincia di Novara Via Roma 4 - 28075 Grignasco (NO) Telefono +39 0323 820905 e-mail: pec.angelica.bocchio@propec.it e-mail: abocchio@xtat.com</p>					
<p>TITOLO ELABORATO:</p> <p>OPERE DI URBANIZZAZIONE PRIMARIA: PERCHEGGIO ASSERVITO ALL'USO PUBBLICO</p> <p>Stato autorizzato come da SCIA 178/2019 prot. 13996 del 27.12.2019 e Concessione Dirigenziale di Città Metropolitana R.G. 1394 del 25/02/2020. Sezioni e particolari costruttivi</p>					
DATA:		COMM.:		TAVOLA N°:	
06.2022				14b	
SCALA:					
1: 200					