


- Funzioni produttive Pozzuolo Martesana**
- Confezionamento
 - Estrazione
 - Logistica
 - Produzione


Abaco delle attività produttive

1	Ago, Filo & Passione	26	Europacking srl
2	ALMEC srl	27	F.P.M. snc
3	ATS srl	28	Ferrero S.p.A.
4	Autotrasporti Fanzaga Srl	29	G.A. Cablaggi
5	Autotrasporti Micheloni E.	30	Guarnieri Fabrizio
6	Autotrasporti Vercesi	31	Idroclima Recaldini srl
7	B.LU. Castelletti srl	32	L.T.T. - Lavorazione Tecnica Tubi S.a.s.
8	BRB S.a.s.	33	LED Italia srl
9	Brivio & Viganò	34	Locatelli S.R.L.
10	Brofind	35	Naicon srl
11	Tecnopianti water treatment srl	36	Paltoni Massimo
12	Tekno Scientific S.r.l.	37	RCE Elettronica di Gastoldi Roberto E C SAS
13	Cascina Rotta e Porro	38	Revolution Camper s.n.c.
14	Casificio di Domenico Armando Sas	39	RFT srl di Tresoldi Manuela
15	Cava rocca Bisentrata	40	Sa.Ga s.n.c.
16	Ciesse S.r.l.	41	Sartori & C
17	Climaservice	42	Stamp S.p.A.
18	Cosmel srl	43	Steca srl
19	CR FRIGOR di Recaldini Christian	44	Sursil srl
20	Cutting Edges Srl	45	TECNOGAS sas - Beretta service
21	DHL		
22	Elina		
23	El-ma srl		
24	Emmebi Macchine Automatiche srl		
25	Esagone Veicoli Elettrici srl		

Suddivisione delle Funzioni Produttive

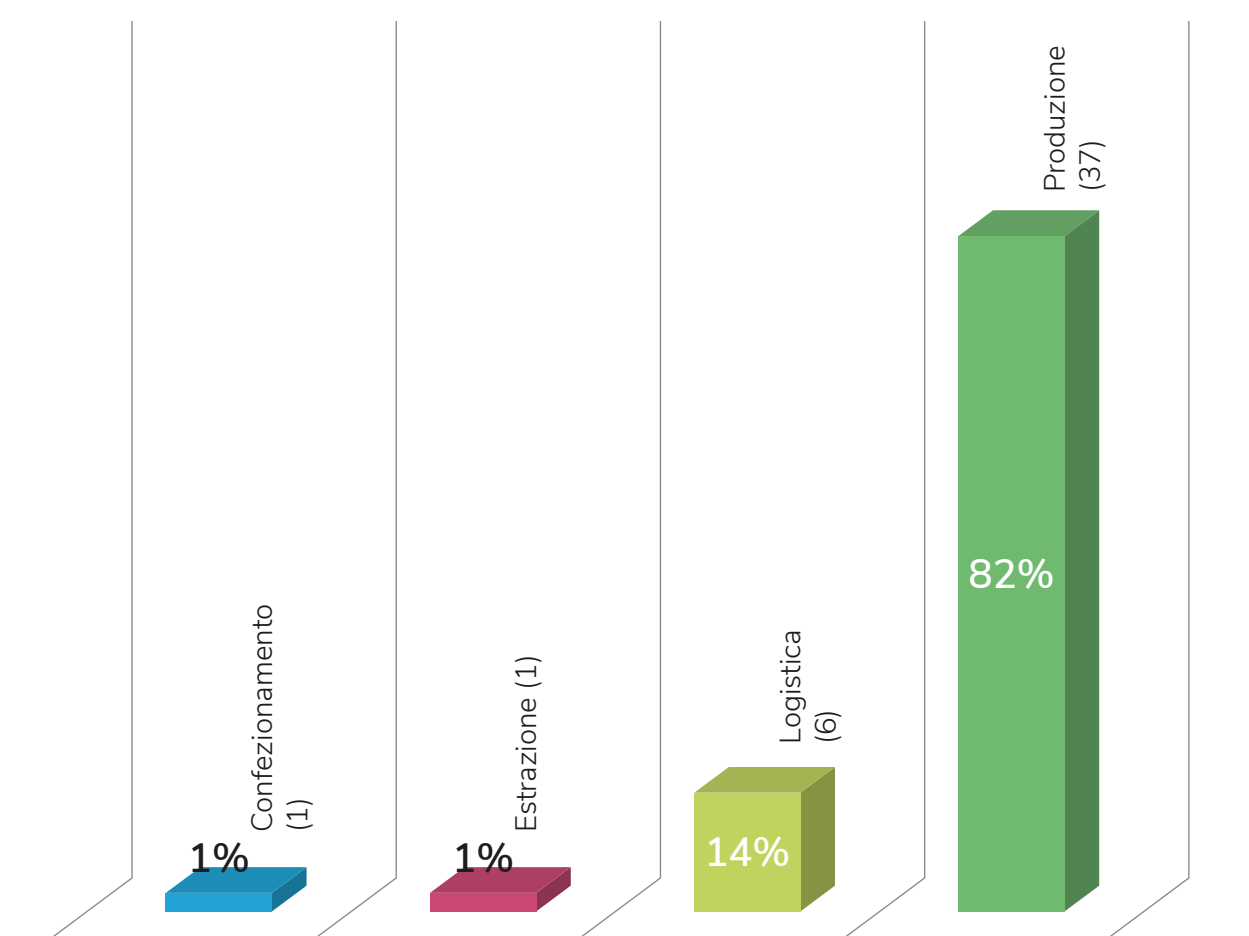

Suddivisione attività produttive per codice ATECO

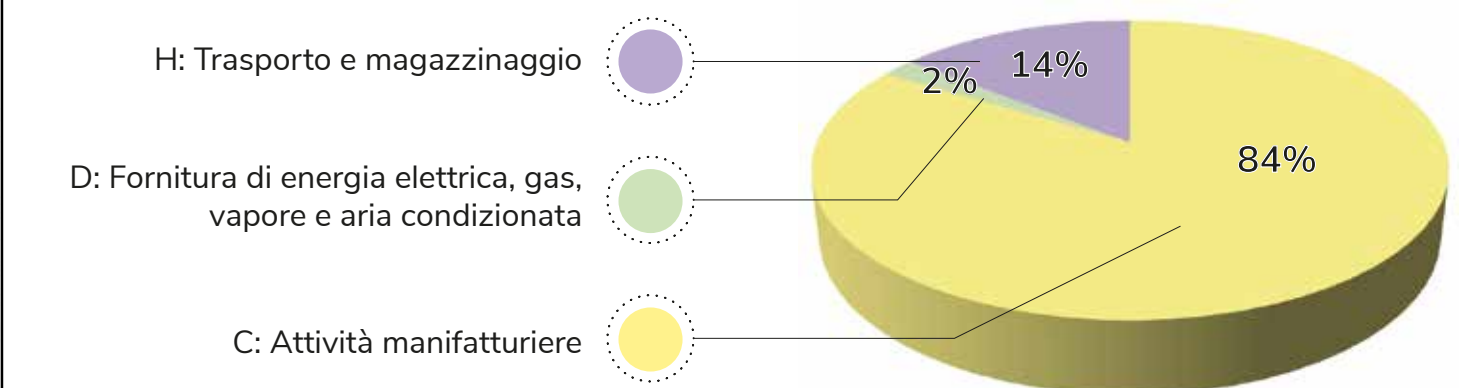

□ Limiti amministrativi comunali



Unione di Comuni Lombarda Adda Martesana



Piano di Governo del Territorio

al sensi L.R. 12/2005 s.m.
 Nuovo Documento di Piano e Variante al Piano delle Regole e al Piano dei Servizi DdP2_1
 Analisi del sistema produttivo

Adottato con delibera di C.C. n° ___ del ___ 2025
 Approvato con delibera di C.C. n° ___ del ___ 2025
 Pubblicazione BURL n° ___ del ___ 2025

Scala 1:6.000 - 1:2.000

COMMITTENTE
 Comune di Pozzuolo Martesana
 Via Martiri della Libertazione 3, 20060 Pozzuolo Martesana (MI)



PROJECT MANAGEMENT
 The Blossom Avenue Partners
 Prof. Arch. Marco Facchinetti
 Urb. Marco Debbalio
 Arch. Luca De Stefano
 Corso Italia 13, 20122, Milano
 Tel. +39 (02) 36504862
 info@theblossomavenue.com

