



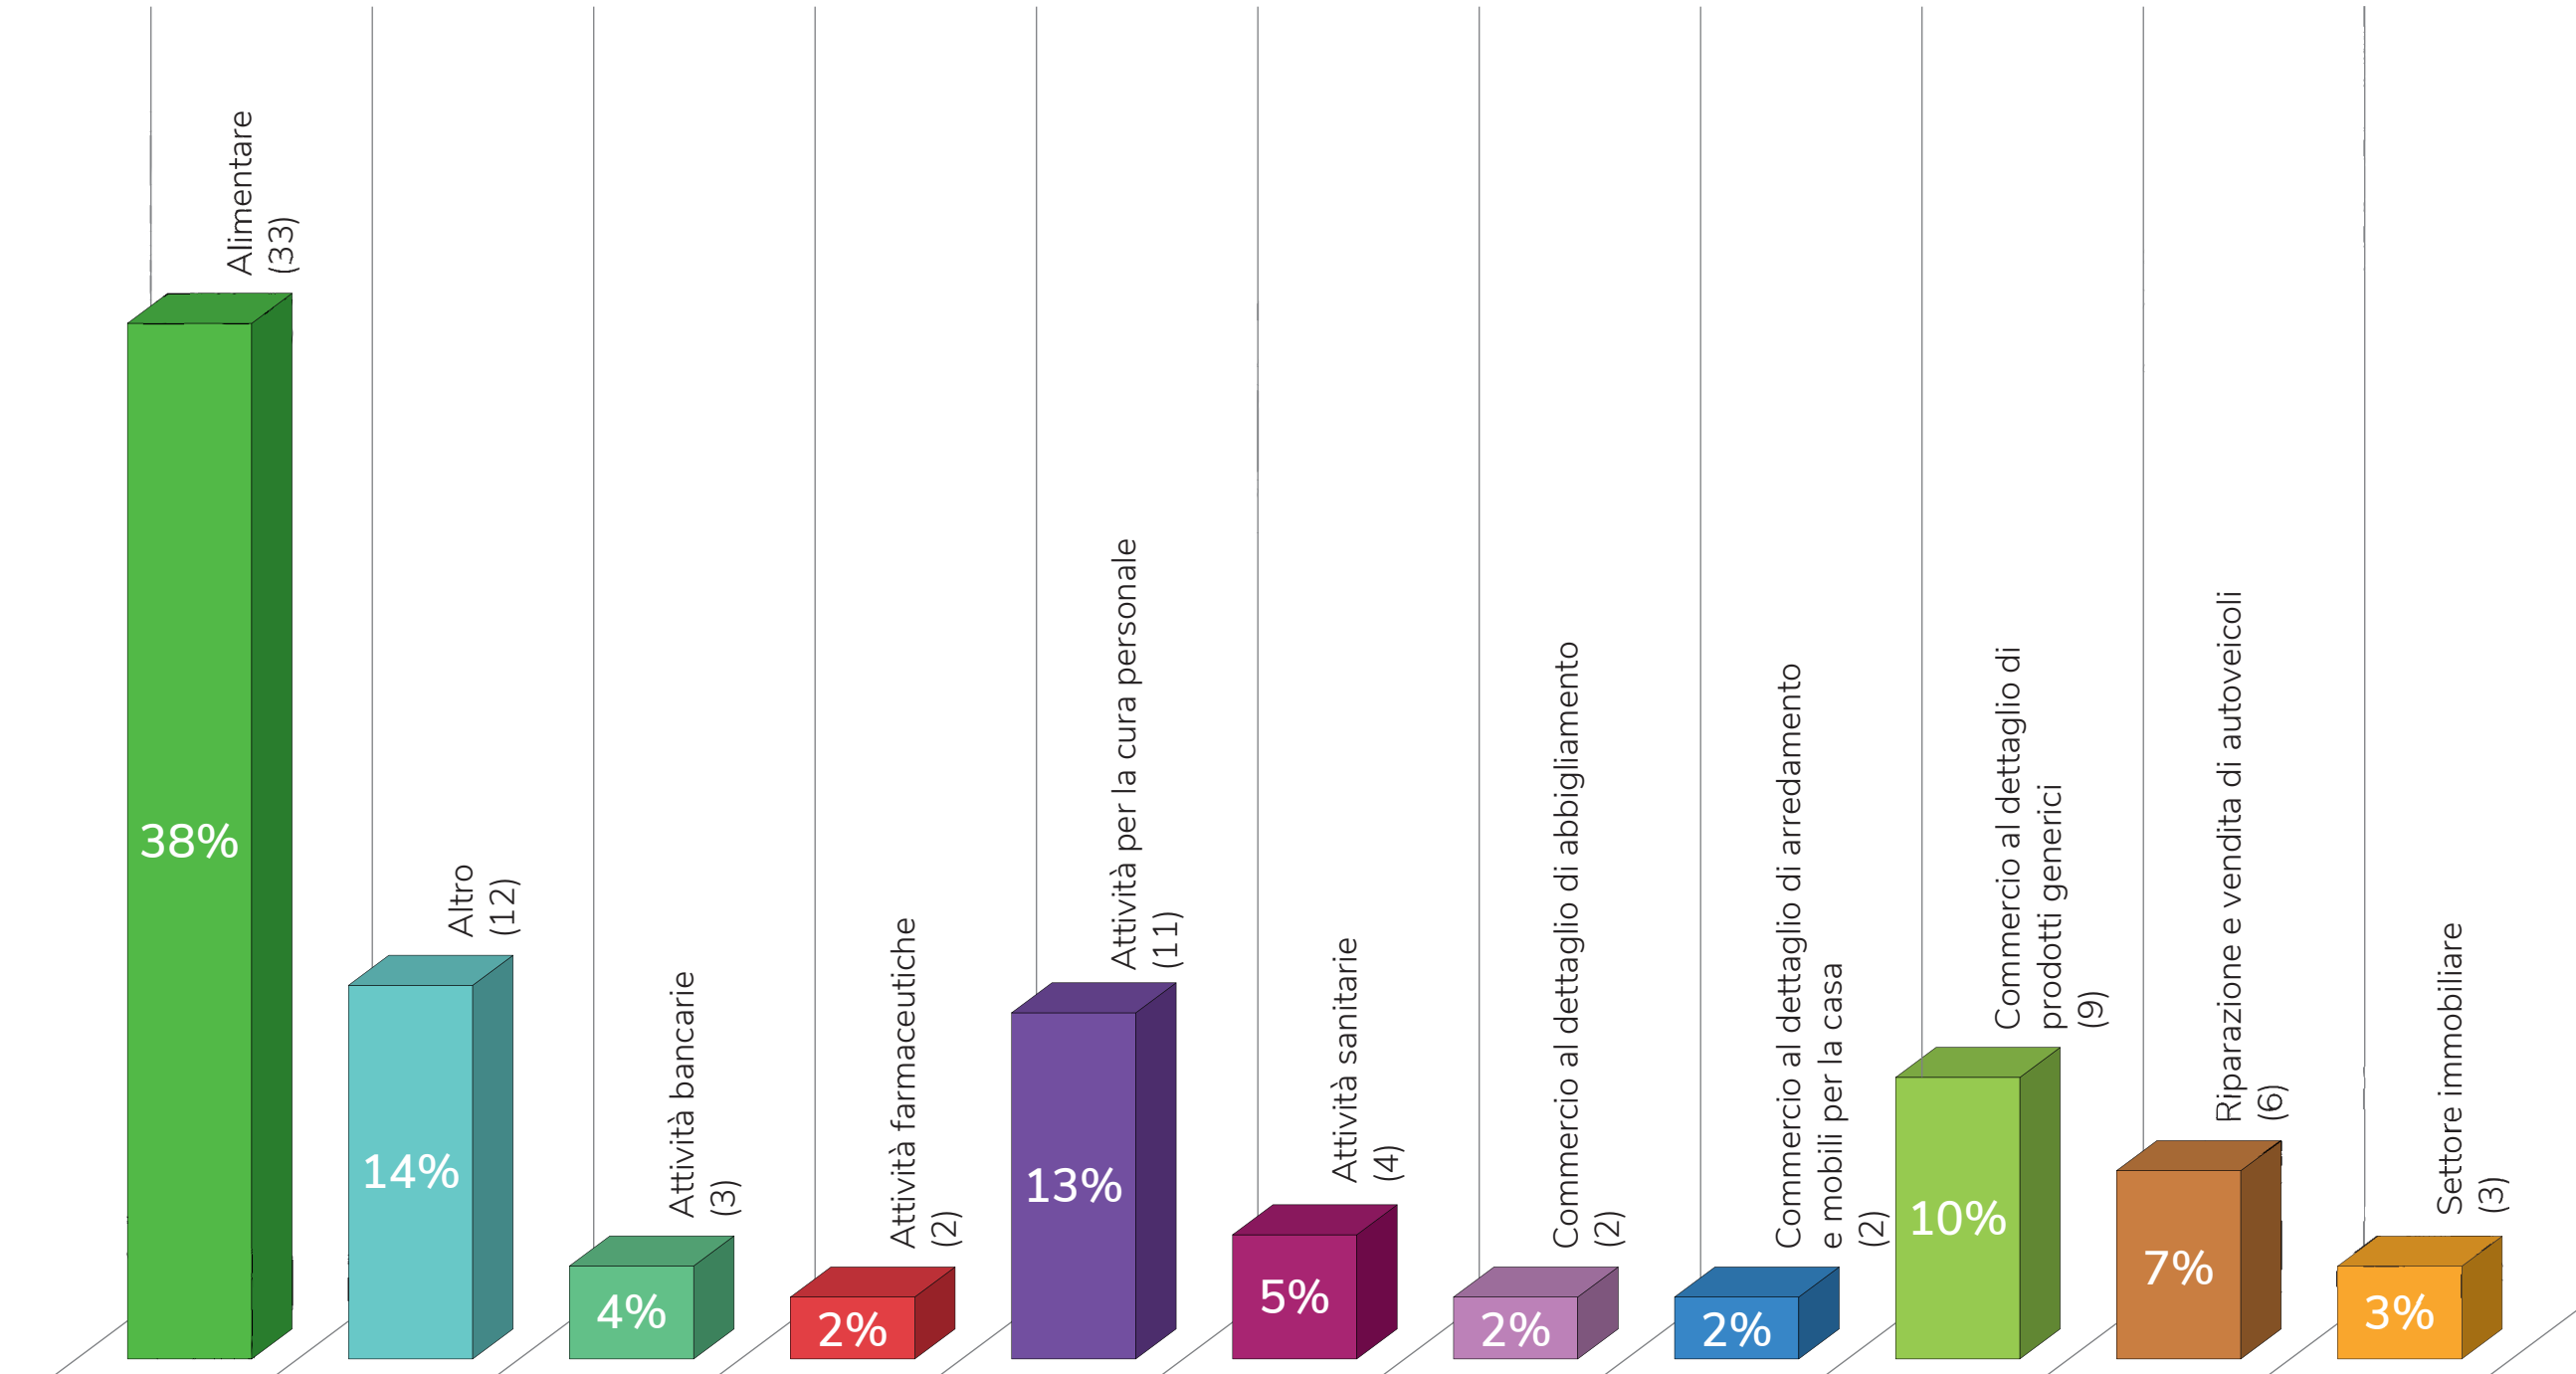

Subdivisione delle strutture commerciali sul territorio

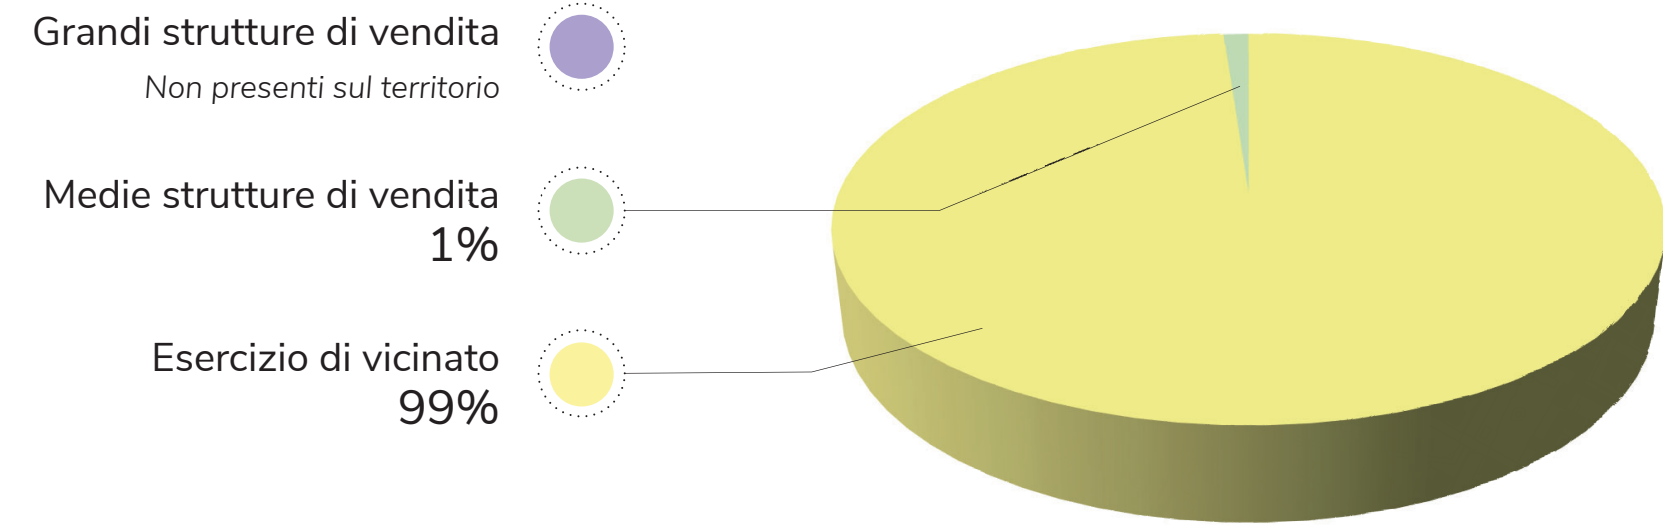

Presenza locale di strutture di vendita divise per dimensione (ai sensi del D.lgs 114/1998)



Funzioni commerciali

Funzioni commerciali Pozzuolo Martesana

- Alimentare
- Altro
- Attività bancarie
- Attività farmaceutiche
- Attività per la cura personale
- Attività sanitarie
- Commercio al dettaglio di abbigliamento
- Commercio al dettaglio di arredamento e mobili per la casa
- Commercio al dettaglio di carburante
- Commercio al dettaglio di prodotti generici
- Riparazione e vendita di autoveicoli
- Strutture ricettive
- Superficie mercato comunale settimanale

Dimensione commerciale (ai sensi del D.lgs 114/1998)

- Esercizio di vicinato
- Medie strutture di vendita
- Grandi strutture di vendita

Abaco delle attività commerciali

1	A modo mio	45	L'Angolo del pane
2	AB Acconciature di Brevini Augusto	46	L'arte Del Taglio di Alloni Antonella
3	Acquati	47	Lavanderia Obbl Pozzuolo Martesana
4	Alessio Panucchiere Uomo	48	Lavasecco Strieria Sole
5	Apicoltura Ortolina	49	LED Italia srl
6	Assicurazioni Zatini	50	Loripel Di Pezzani Lorenza
7	Autoforniture gruppo ricambi	51	Macelleria Bedoli
8	Banca Popolare di Milano	52	Manes Immobiliare
9	Bar 60	53	Margherita CONAD
10	Bar Centrale	54	Martesana dental
11	Bar Cooperativa Trecelese	55	Matisse
12	Bar della Pesa	56	MGA Team Styling di Sebastiano Palma
13	BCC Milano	57	Mixer Bar
14	Beauty Center	58	Negrini Ernesto
15	Blues Bar Pizzeria	59	NULLCD Informatica
16	Carrozzeria Fumagalli Di Londoni Natale	60	Nuovo Look di Gibetti Nadia
17	Carrozzeria Tognetti	61	Officina Meccanica Magelli Pietro
18	Casa Sans Simone	62	Officina Riparazioni Saugnani - Srg Motori
19	Cerea Assicurazioni	63	Og Service Immobiliare
20	Cisalpin Tour	64	Ok Sigma
21	COCAB spa	65	Osteria "San Rocco"
22	Crema & Cioccolato	66	Paradise coffee s.r.l.
23	Cubbons Pub	67	Piera Castelli
24	Daide	68	Pinto Vincenzo
25	Denna Goffe di Vitali Rossana	69	PizzaExpress 4
26	El Prestinè	70	Pizzeria Aladdin
27	FaMa	71	Playidea S.r.l.
28	Farcom Farmacia	72	Privilege
29	Farmacia Morandi Sas	73	Radaelli Fratelli
30	Foto Ottica	74	Regina Caffè
31	Fratelli Cerea di Mario	75	Restauri E Antichita' Del Borgo
32	Fruit Bar	76	Ricci e Capricci
33	Gelateria	77	Sanident
34	Gianfranco Aprigliano	78	Sapodi del Borgo
35	Giuliani Giuseppe	79	Studio tributario commerciale
36	Giuliani Mauro	80	Sun Flowers di Bonini Tiziana
37	Horeca s.r.l.	81	Tabaccheria/Cartoleria Lotto Oscar
38	Immobiliare Bologna	82	Tabacchi
39	Intesa San Paolo	83	The Black Diamond Tattoo Shop
40	ITMED	84	The Sun
41	Kappauto S.a.s. Di Alessandro Tresoldi	85	Tina Mode
42	La Macelleria di Angelo e Claudio Viganò	86	Trattoria Pizzeria Flora
43	La Melzeze casa Funeraria	87	Valenti Valter
44	L'Acquario Bar Sas		

Limiti amministrativi comunali



Unione di Comuni Lombarda Adda Martesana



COMUNE DI
POZZUOLO MARTESANA
Via Martiri della Libertà, 11
20060 Pozzuolo Martesana (MI)

Piano di Governo del Territorio

ai sensi L.R. 12/2005 s.m.

Nuovo Documento di Piano e
Variante al Piano delle Regole e al Piano dei Servizi
DdP2_2

Analisi della componente commerciale

Adottato con delibera di C.C. n° ... del ... 2025
Approvato con delibera di C.C. n° ... del ... 2025
Pubblicazione BURL n° ... del ... 2025

Scala 1:6.000 - 1:5.000

COMITENTE
Comune di Pozzuolo Martesana
Via Martiri della Libertà, 11
20060 Pozzuolo Martesana (MI)



PROJECT MANAGEMENT
The Blossom Avenue Partners
Prof. Arch. Marco Facchini
Uff. Marco Delavalle
Arch. Luca De Stefano
Corso Italia 13, 20122 Milano
Tel. +39 02 36504610
info@theblossomavenue.com