

Sistema dello spazio costruito

- Città da Trasformare
- Città da Consolidare
- ARU - Ambito di Rigenerazione Urbana
- PAV - Piano Attuativo Vigente

Servizi di carattere generale

- Esistenti
- G-attrezzature pubbliche
 - G-attrezzature religiose
 - G-attrezzature tecnologiche
- Progetto
- Attrezzature pubbliche
 - Attrezzature religiose

Servizi per l'istruzione

- Esistenti
- I-scuole per l'infanzia
 - I-scuole primarie
 - I-scuole secondarie

Servizi a verde e attrezzature sportive

- Esistenti
- V-attrezzature sportive
 - V-verde fruibile
 - V-verde non fruibile
- Progetto
- Verde fruibile
 - Verde non fruibile

Servizi per la mobilità

- Esistenti
- M-Sosta pubblica
- Progetto
- M-Sosta pubblica

Sistema infrastrutturale

- Impianti ferroviari
- Strade comunali di progetto

- Ambiti Agricoli Strategici [PTM art. 41]
- Limiti amministrativi comunali



Piano di Governo del Territorio


ai sensi L.R. 12/2005 s.m.i.
Nuovo Documento di Piano e Variante al Piano delle Regole e al Piano dei Servizi Pds1a
Mappa del Piano dei Servizi

Adottato con delibera di C.C. n° ... del ... 2025
Approvato con delibera di C.C. n° ... del ... 2025
Pubblicazione BURL n° ... del ... 2025

Scala 1:5.000
COMUNE DI POZZUOLO MARTESANA
Via Martiri della Libertazione, 11
20060 Pozzuolo Martesana (MI)

COMITENTE
Comune di Pozzuolo Martesana
Via Martiri della Libertazione, 11
20060 Pozzuolo Martesana (MI)
Sindaco
Angela Maria Caracciolo
Assessorato Lavori Pubblici - Mobilità - Edilizia Pubblica
Via Giovanni Pascoli, 10

PROJECT MANAGEMENT
The Blossom Avenue Partners
Prof. Arch. Marco Pozzoni
Via Milano, 10
20121 Milano
Corso Italia, 13, 20122 Milano
Tel. +39 02 38004842
info@theblossomavenue.com

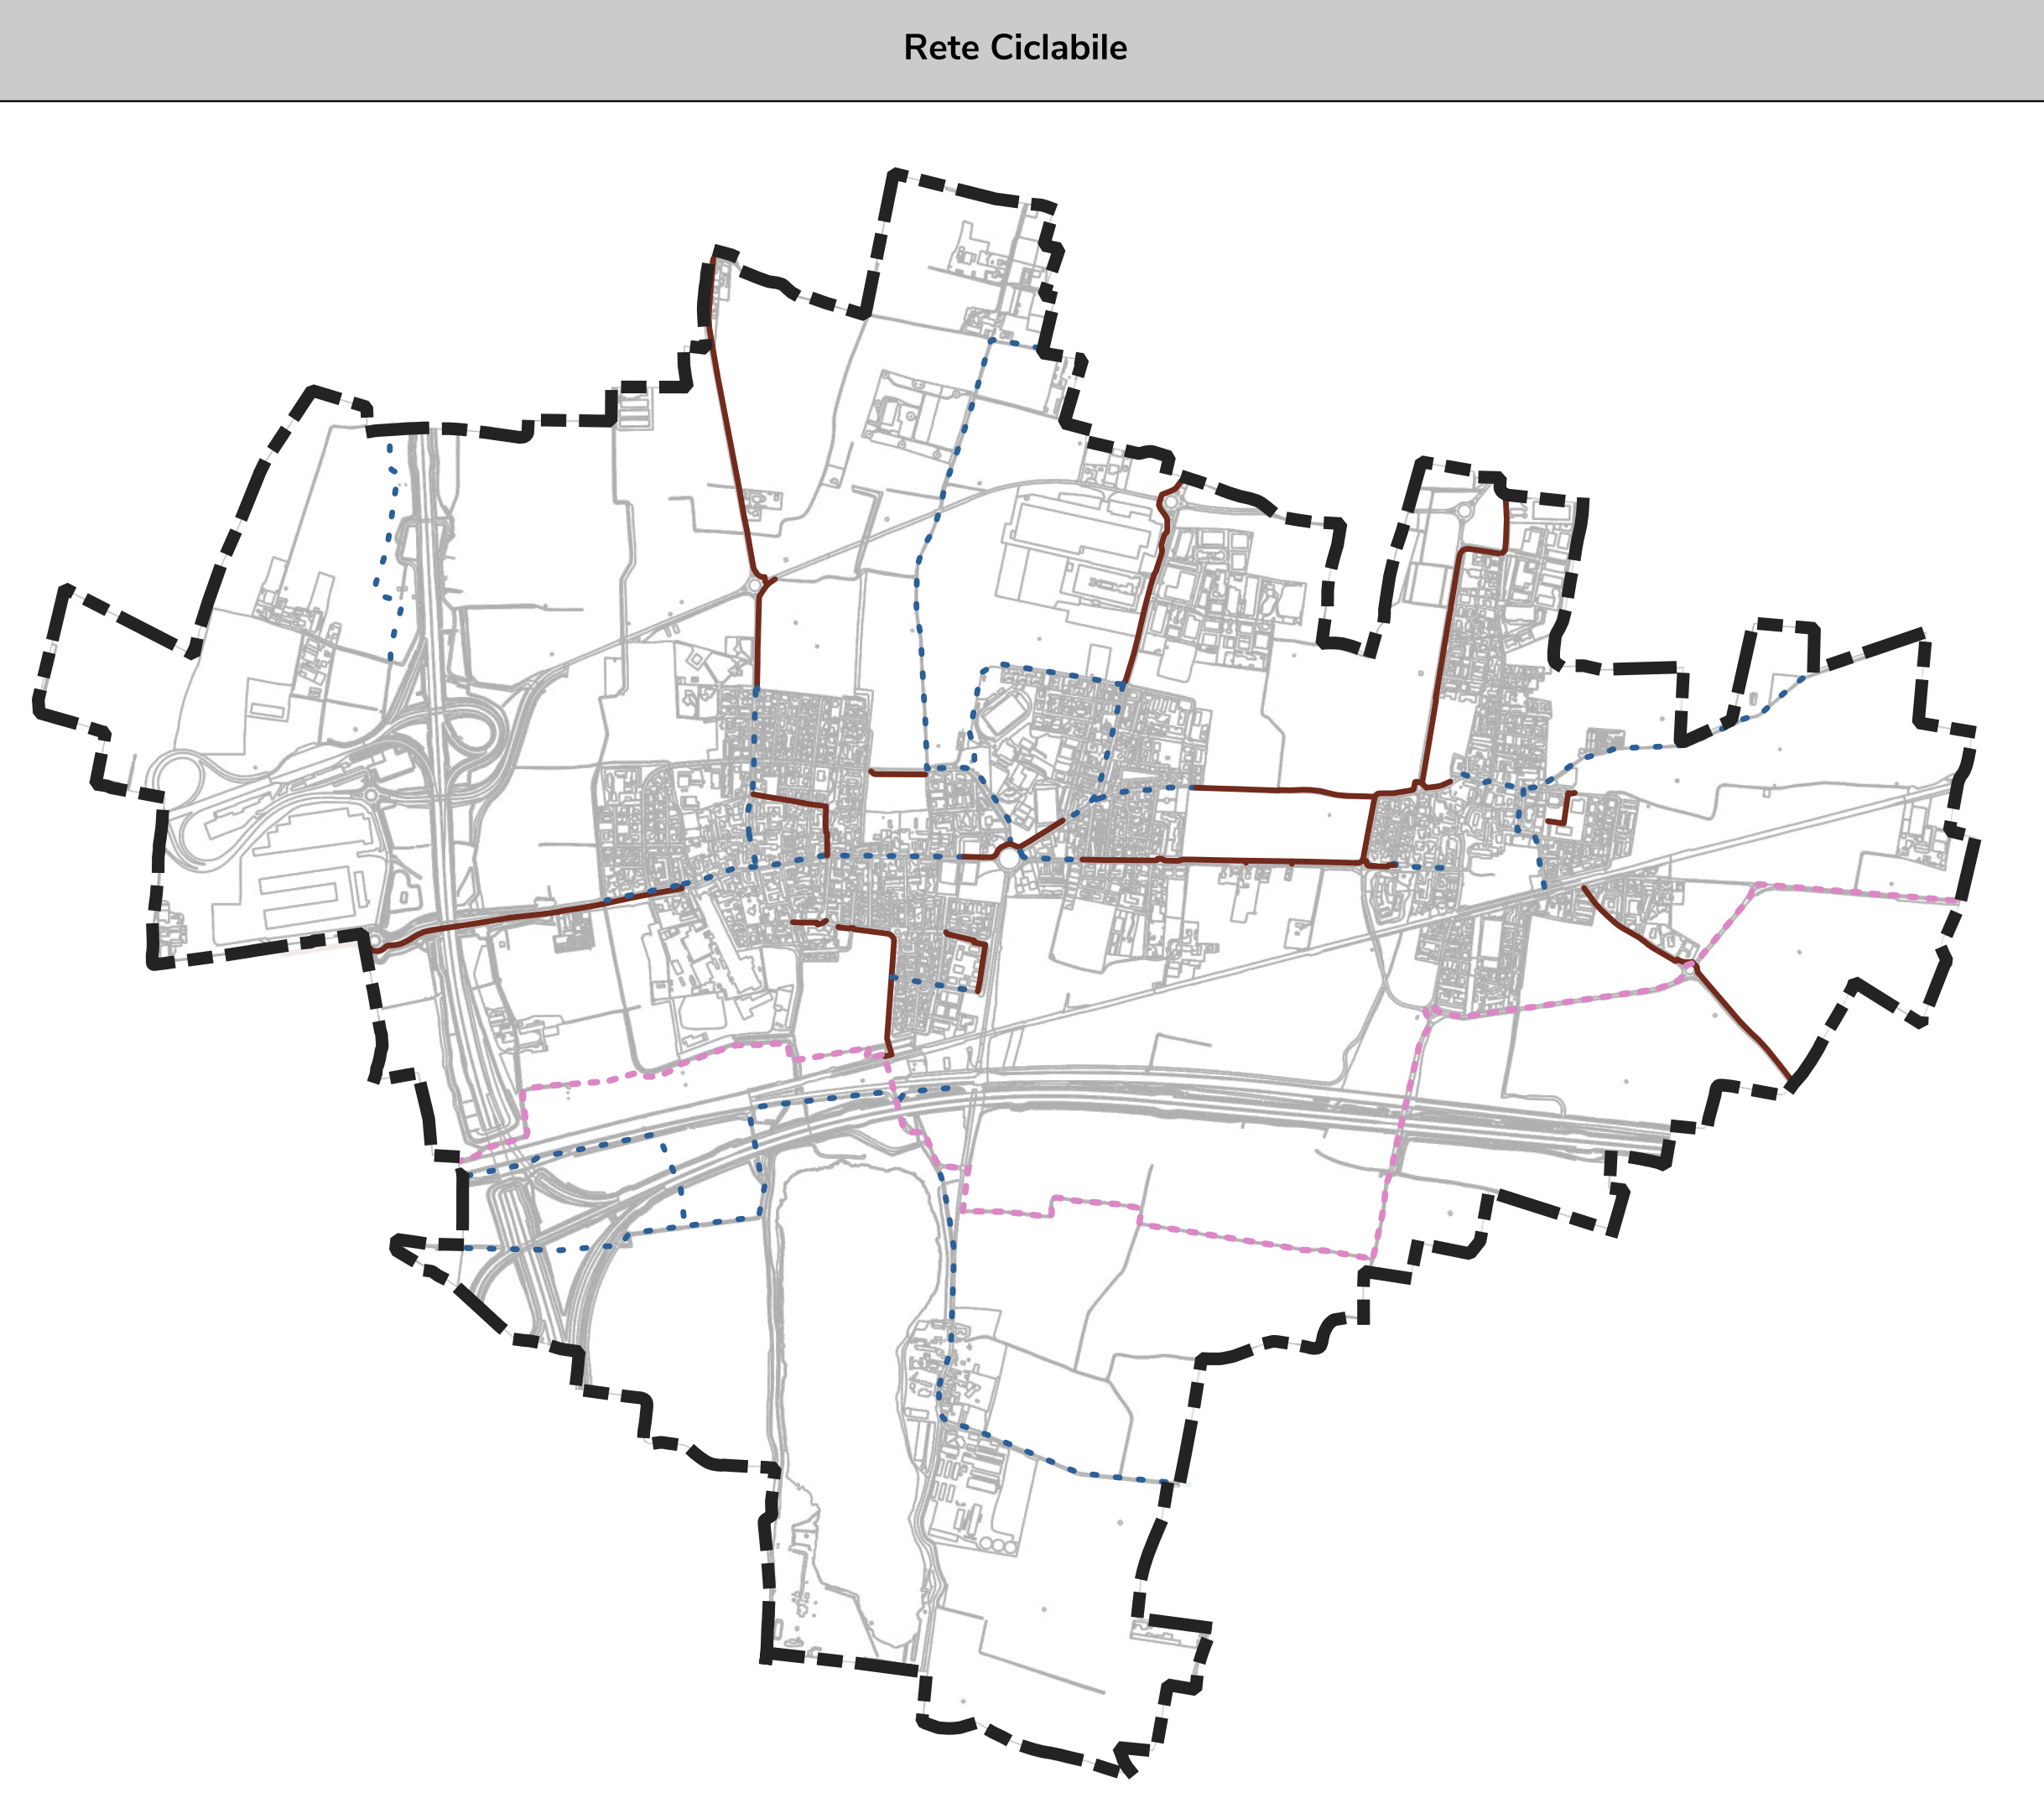

- Viabilità ciclabile esistente
- Viabilità ciclabile di progetto
- Biciplan della Città Metropolitana di Milano 2022 > 2037 - Raggio 5