


# ZONIZZAZIONE ACUSTICA

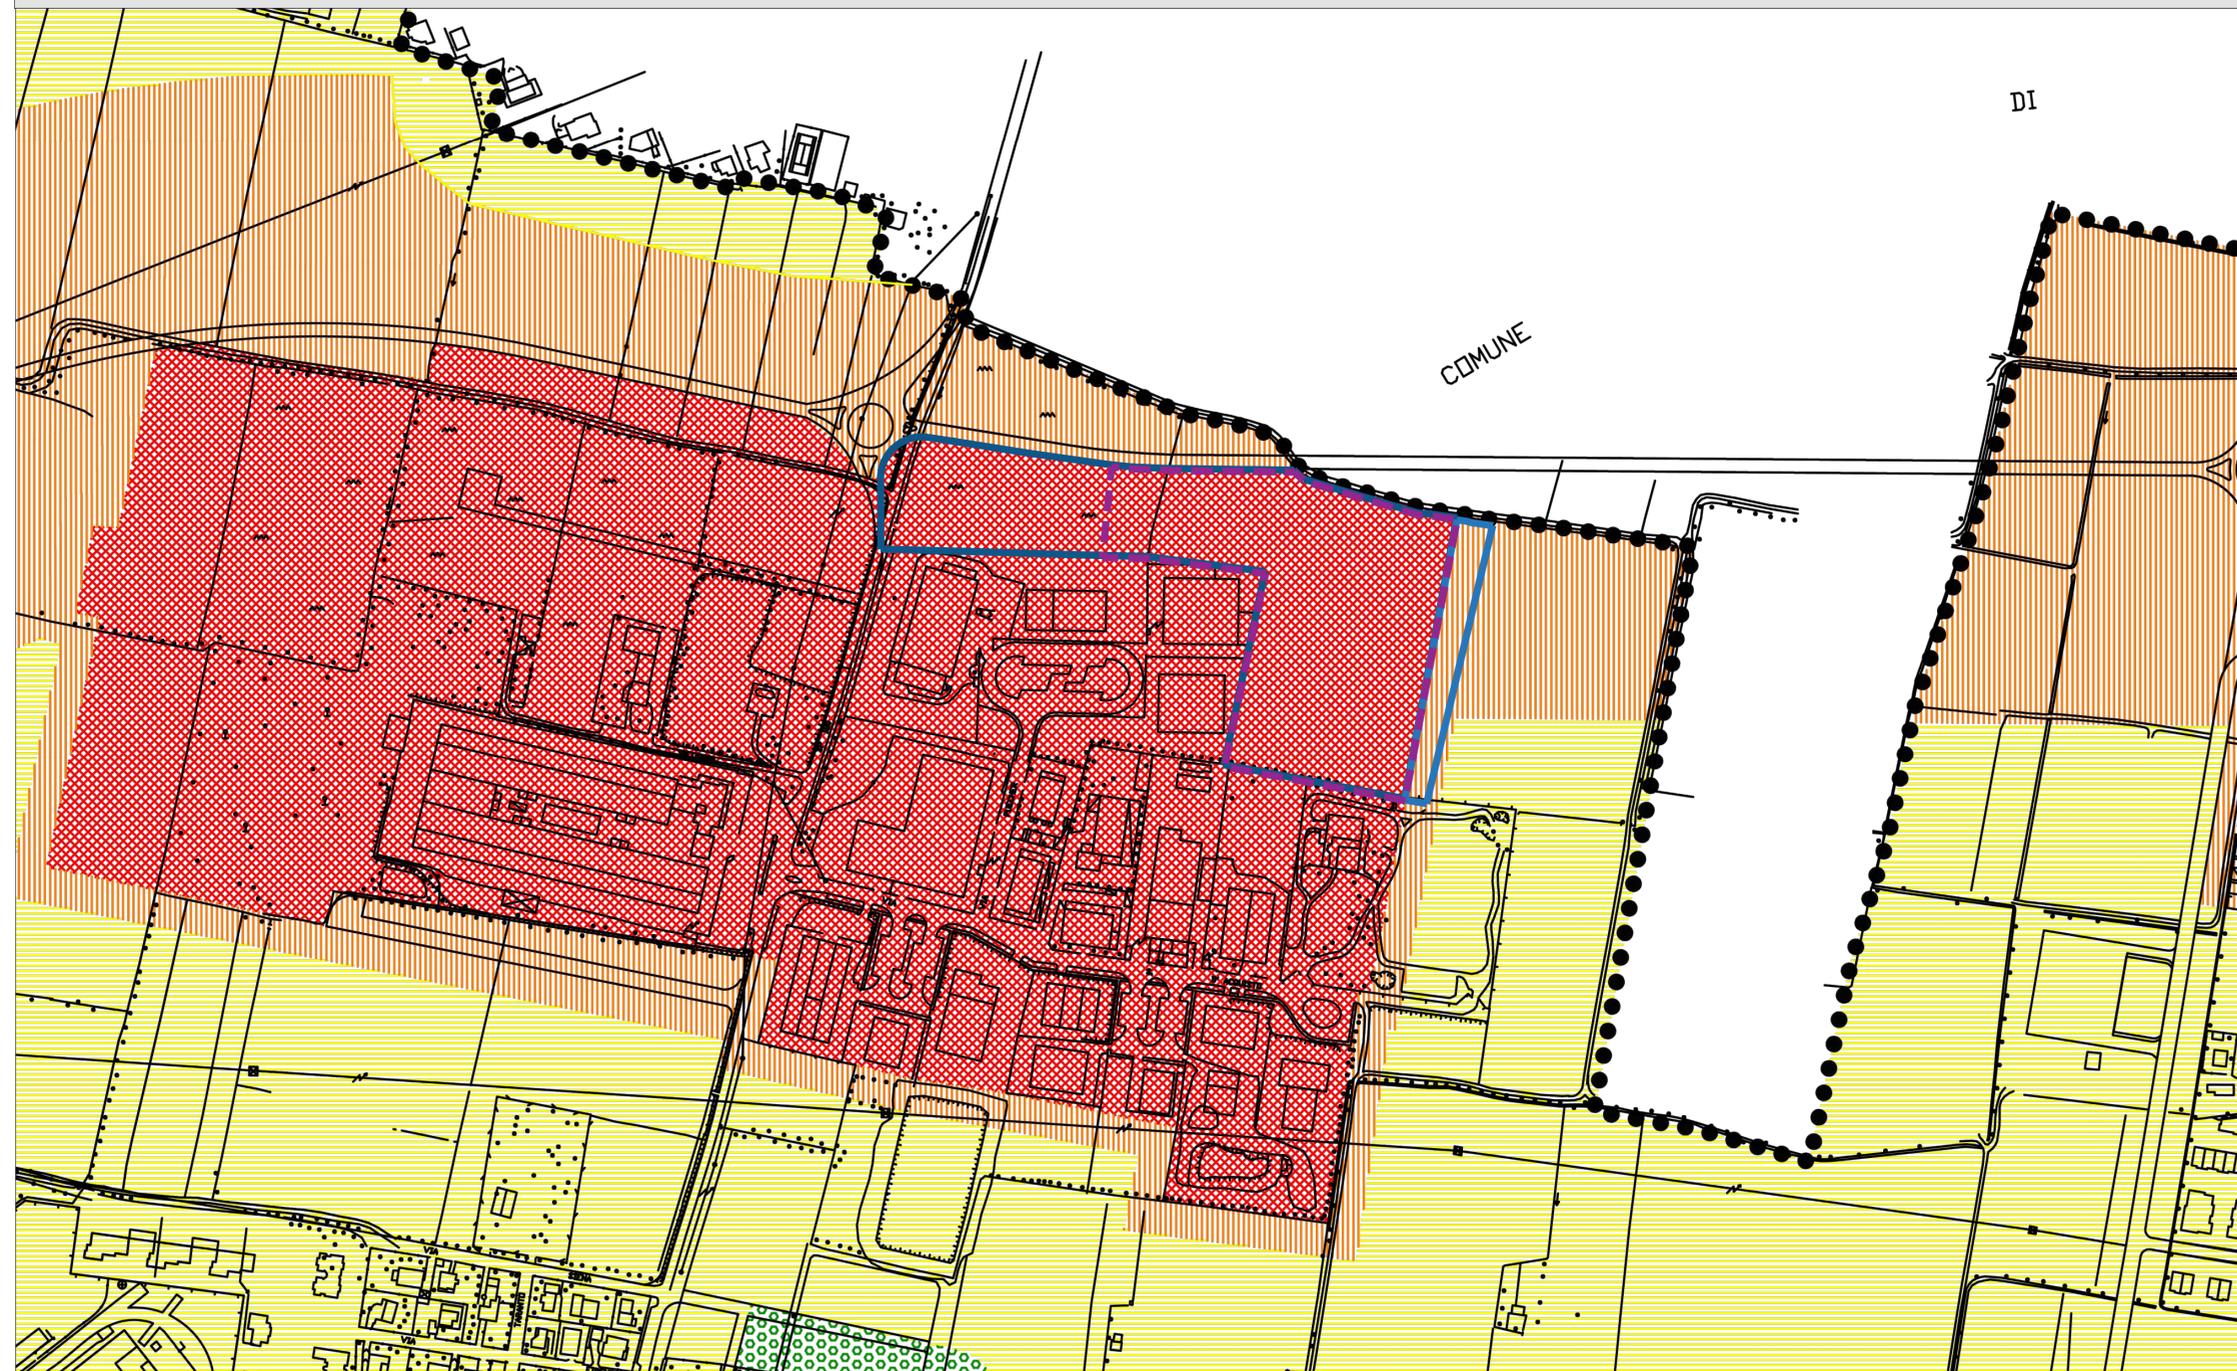

COMUNE DI POZZUOLO MARTESANA - PIANO DELLE REGOLE - Stralcio Tav. PR01 CLASSIFICAZIONE TERRITORIO COMUNALE \_Scala 1:5000

## LEGENDA

- Perimetro Sviluppo Piano Attuativo dell'Ambito Tp3
- Perimetro area di proprietà rientrante nello sviluppo esterno all'Ambito Tp3

## LEGENDA (D.G.R. 12 luglio 2002 n. 71776)

VALORI LIMITE DI IMMISSIONE - Leq in dB(A)

Classi di destinazione d'uso del territorio	Tempi di riferimento	
	diurno (06.00 - 22.00)	notturno (22.00 - 06.00)
I Aree particolarmente protette	50	40
II Aree prevalentemente residenziali	55	45
III Aree di tipo misto	60	50
IV Aree di intensa attività umana	65	55
V Aree prevalentemente industriali	70	60
VI Aree esclusivamente industriali	70	70

Progettista: Dott.ssa Laura Nichetti  
Elaborazioni grafiche: Ing. Benedetta Belli  
Assessore all'Urbanistica Edilizia Privata: Ing. GianPaolo Olivari  
Responsabile del Procedimento: Pianificatore Territoriale Dott.ssa Nadia Villa

REV.	DATA	OGGETTO DELLA MODIFICA	DIS.	VER.	APP.
<p>COMMITTENTE:</p> <div style="display: flex; justify-content: space-between;"> <div style="text-align: center;"> <p><b>PROLOGIS</b></p> </div> <div style="font-size: small;"> <p><b>PROLOGIS ITALY LKVI S.r.l.</b> Sede Legale: Via Marina 6 - 20121 Milano (MI) CF/P.IVA 12298390969 PEC: prologisitalylkvi@legalmail.it Legale Rappresentante: Innocenti Sandro</p> </div> </div>					
<p>PROGETTO:</p> <p><b>CITTA' METROPOLITANA DI MILANO</b> COMUNE DI POZZUOLO MARTESANA</p> <p><b>PROPOSTA DI PIANO ATTUATIVO CONFORME AL PGT VIGENTE PER LO SVILUPPO DELL'AMBITO DENOMINATO TP3</b></p>			<p>PROGETTISTI:</p> <div style="display: flex; justify-content: space-between;"> <div style="text-align: center;"> <p><b>XBT</b> ENGINEERING CONSTRUCTION</p> </div> <div style="font-size: small;"> <p><b>XBT S.R.L.</b> Viale Rappinow 44 - 20123 Milano P.IVA e C.F. 02515520035 - MSUXCR1</p> </div> </div> <div style="font-size: x-small; margin-top: 5px;"> <p><b>Geom. Salvatore Ragona</b> Iscrizione n. 2785 all'Albo dei Geometri della provincia di Novara Viale Papiniano, 44 - 20123 Milano Mobile: +39 348 5256 968 Phone +39 0321860168 e-mail pec: xbt_eng@pec.it e-mail: sragona@xbtst.com</p> <p><b>Arch. Angelica Bocchio Ramazio</b> Iscrizione n. 1403 all'Ordine degli Architetti, Paesaggisti e Pianificatori della provincia di Novara Via IV Novembre 4 - 28075 Grignasco (NO) Mobile: +39 340 8238685 Phone +39 0321860168 e-mail pec: angelica.bocchioramazio@architworldpec.it e-mail: abocchio@xbtst.com</p> </div>		
<p>TITOLO ELABORATO:</p> <p><b>INQUADRAMENTO URBANISTICO</b> Estratto della classificazione acustica del territorio vigente</p>		<p>DATA:</p> <p>04.10.2024</p>	<p>COMM.:</p>	<p>TAVOLA N°:</p> <p style="font-size: 2em; font-weight: bold;">03</p>	
		<p>SCALA:</p> <p>1: 5.000</p>			

