



PARCHEGGI DI PERTINENZA PRIVATI IN PROGETTO					
Superficie n.	cod.	Formula			Area (mq)
P1	01	1,00	x	11,00	= 11,00 mq
	02	34,42	x	14,17	\ 2 = 243,87 mq
	03	34,42	x	14,16	\ 2 = 243,69 mq
	04	15,24	x	10,14	\ 2 = 77,27 mq
	05	polilinea di autocad a sottrarre			= -30,48 mq
	06	15,24	x	7,47	\ 2 = 56,92 mq
	07	19,70	x	9,44	\ 2 = 92,98 mq
	08	19,70	x	9,44	\ 2 = 92,98 mq
	09	7,68	x	3,19	\ 2 = 12,25 mq
	10	10,46	x	3,70	\ 2 = 19,35 mq
	11	4,08	x	4,08	x 1,40 \ 2 = 11,65 mq
P2		5,25	x	3,12	\ 2 = 8,19 mq
		a sottrarre			= -3,46 mq
	12	4,21	x	18,00	= 75,78 mq
	13	72,00	x	18,50	= 1.332,00 mq
	14	48,30	x	16,50	= 796,95 mq
	15	11,10	x	5,15	\ 2 = 28,58 mq
P3	16	12,21	x	12,21	x 0,94 \ 2 = 70,37 mq
		11,10	x	10,87	\ 2 = 60,33 mq
		a sottrarre			= -10,04 mq
	17	16,00	x	15,00	= 240,00 mq
	01	42,25	x	16,00	= 676,00 mq
	02	4,00	x	11,00	= 44,00 mq
	03	6,00	x	4,06	= 24,36 mq
	04	6,00	x	6,08	\ 2 = 18,24 mq
	05	8,36	x	3,00	\ 2 = 12,54 mq
	06	6,78	x	4,69	\ 2 = 15,90 mq
	07	3,00	x	3,00	x 1,84 \ 2 = 8,28 mq
		4,77	x	1,82	\ 2 = 4,34 mq
		a sottrarre			= -3,94 mq
		TOTALE			4.066,74 mq

SUPERFICIE A PARCHEGGIO PRIVATO MINIMA 3.000,00 mq


mq 4.066,74 ≥ VERIFICATA

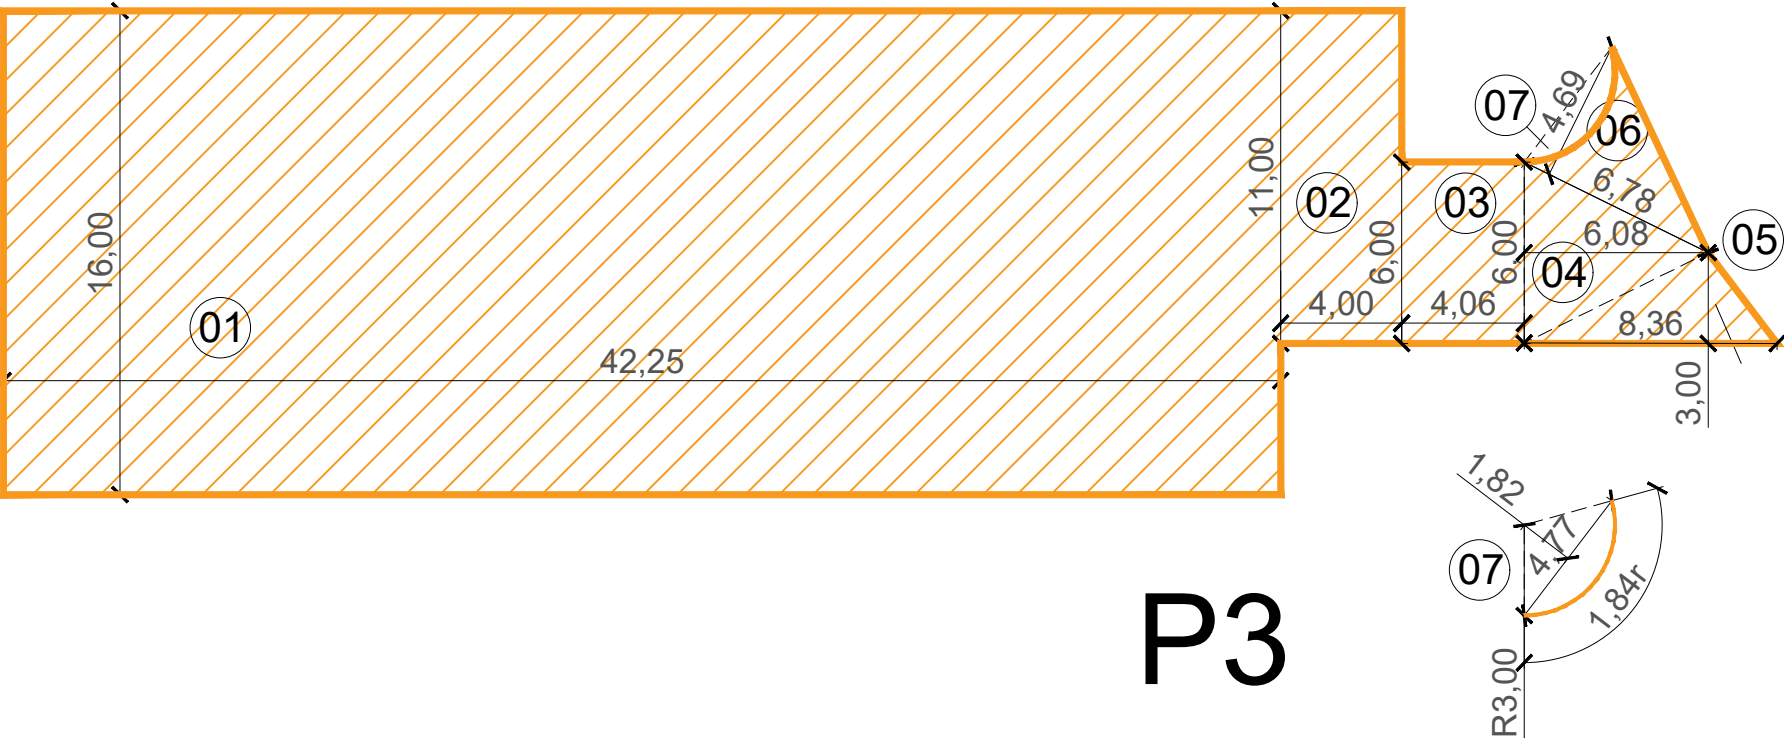

P3

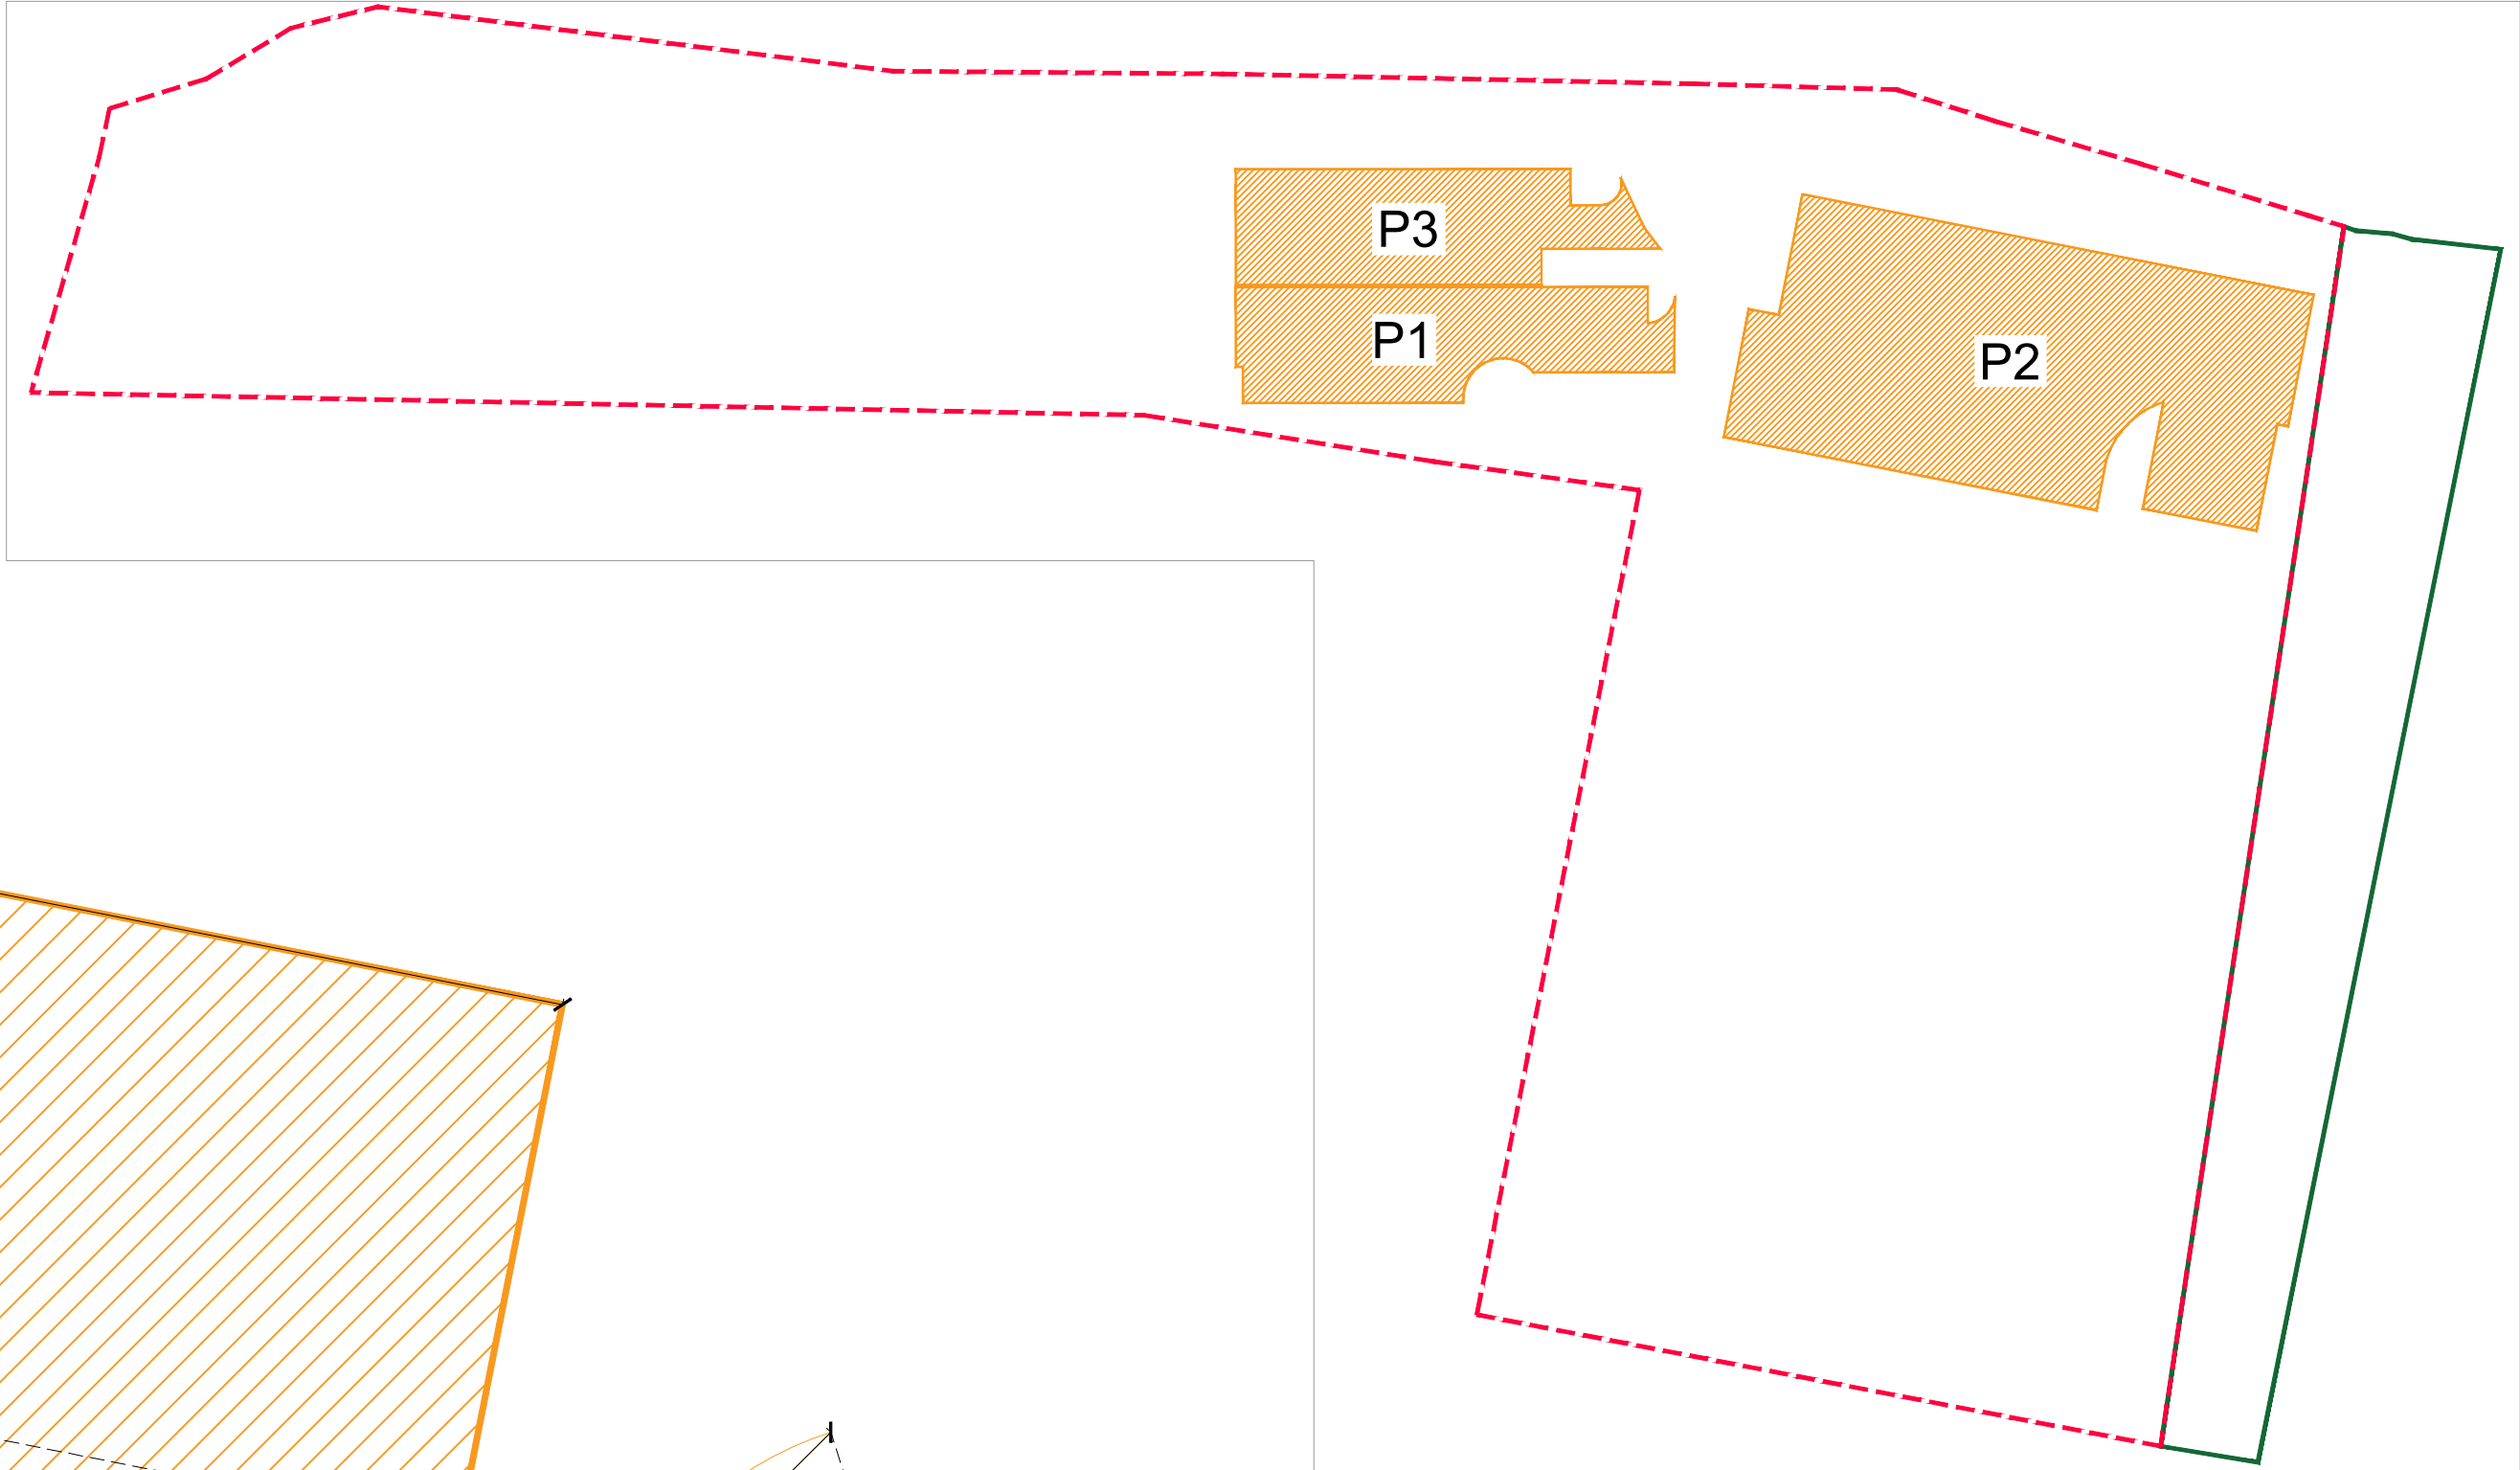


PLANIMETRIA GENERALE

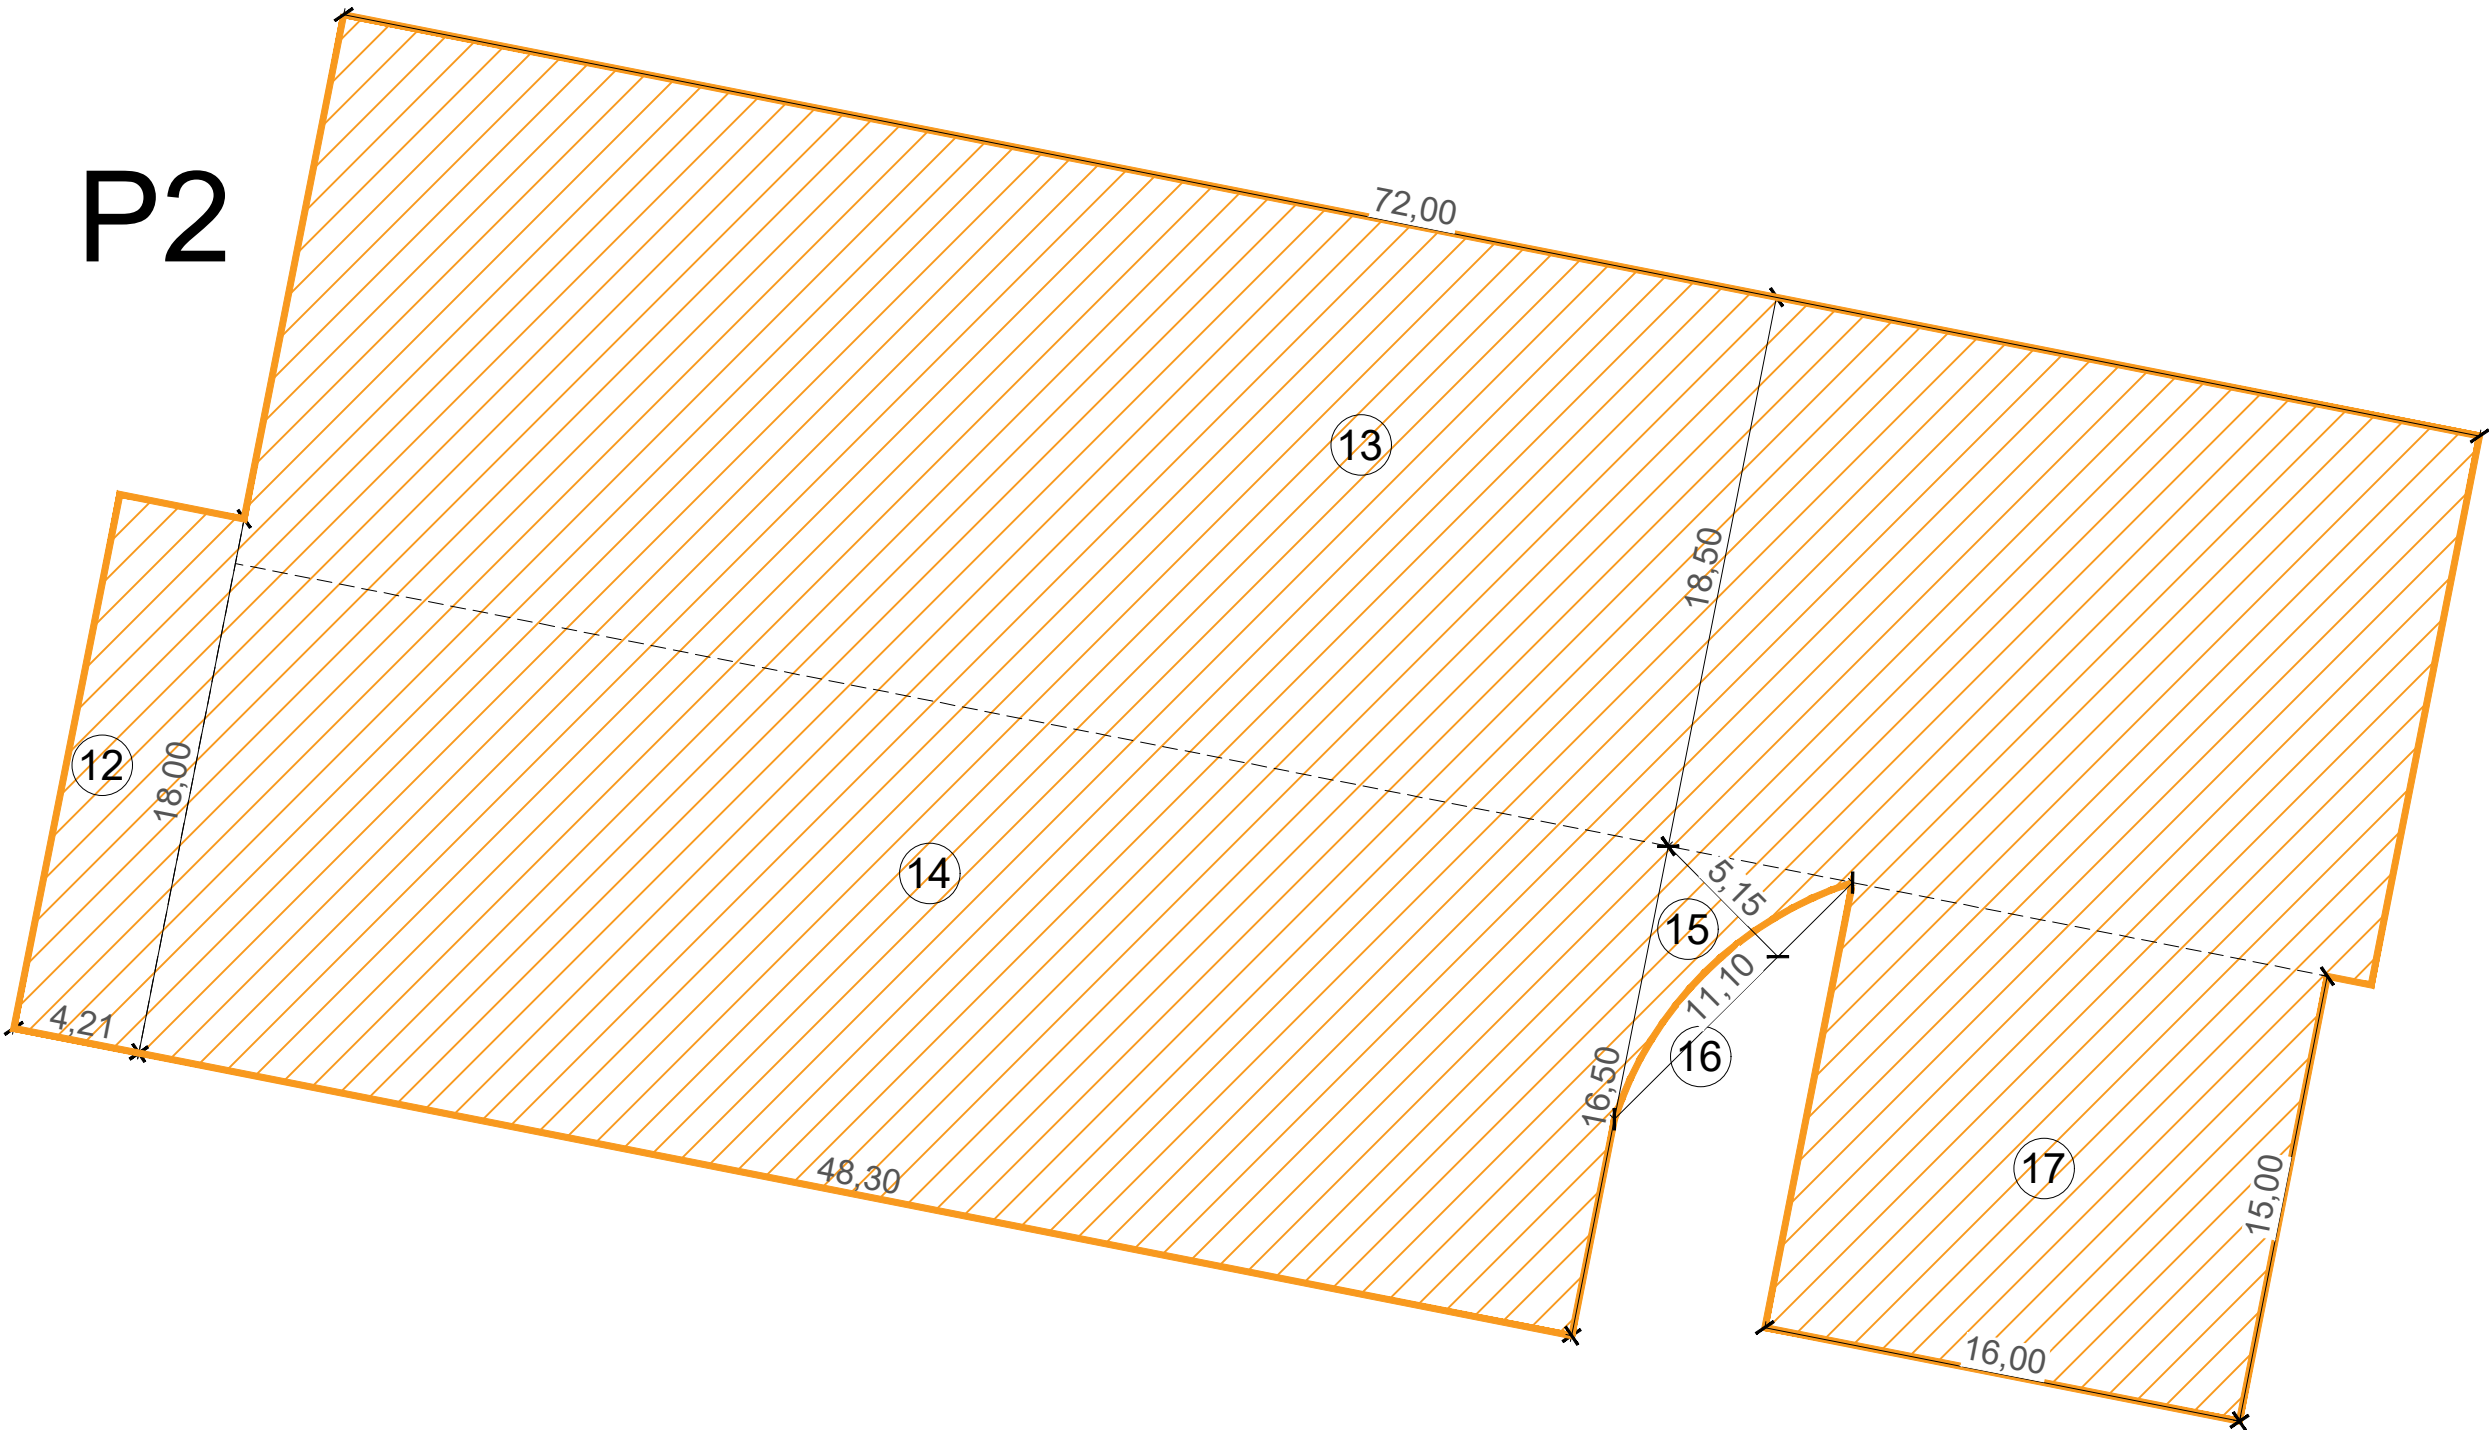

P2

INDIVIDUAZIONE DEI PARCHEGGI PRIVATI PERTINENZIALI

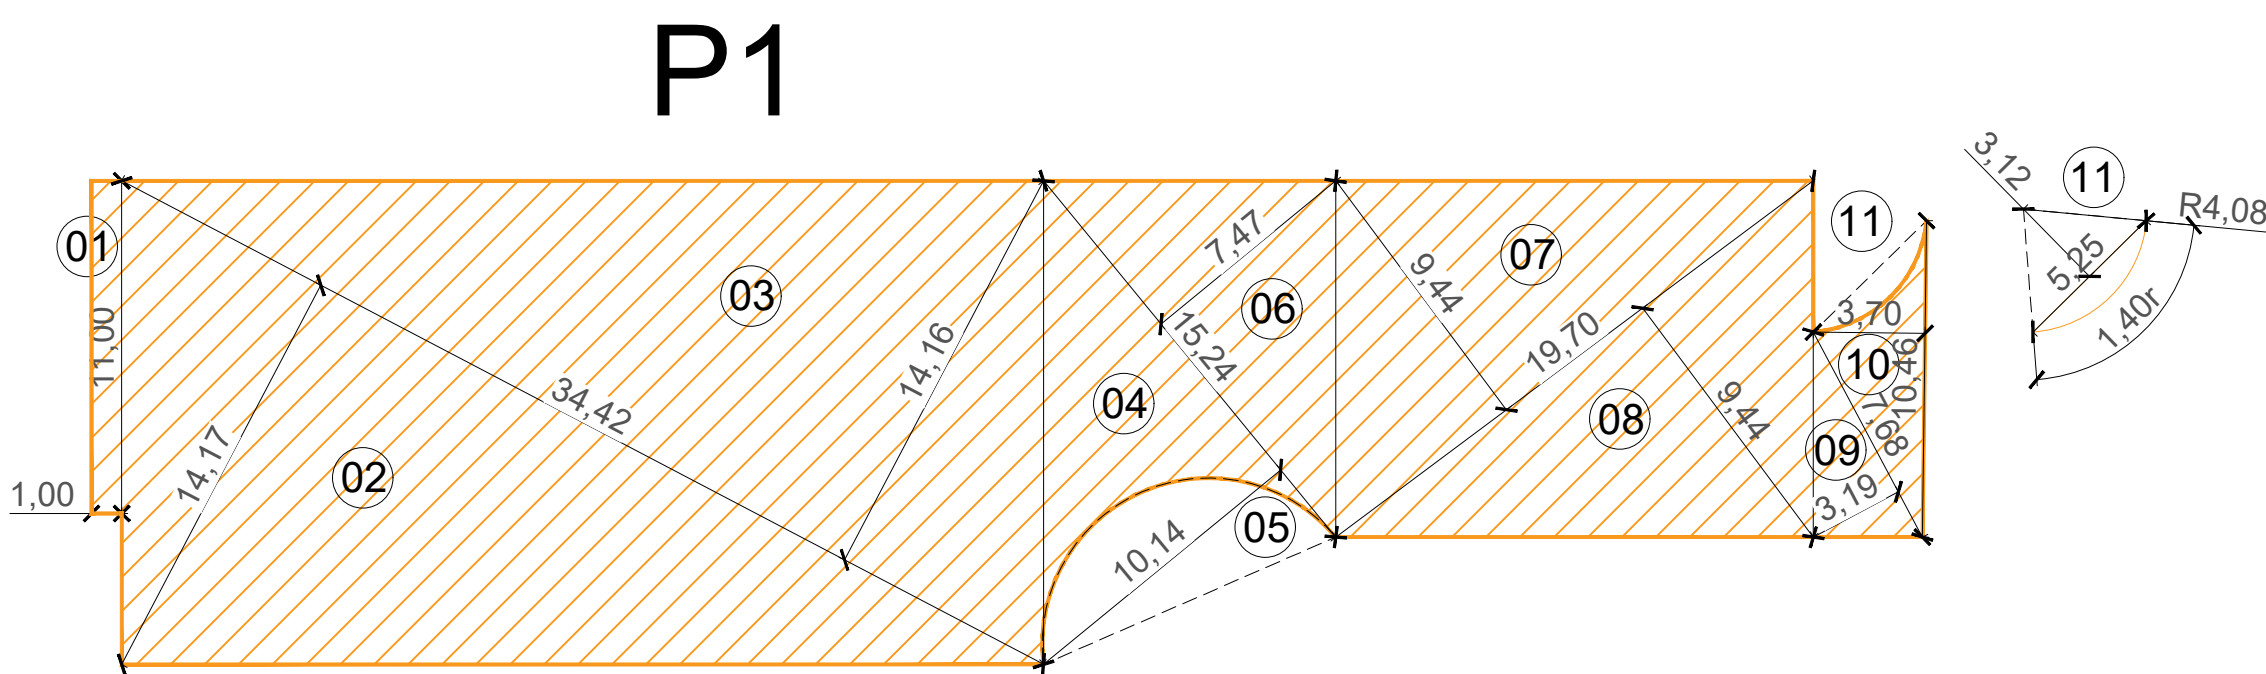

P1

VERIFICA ANALITICA DEI PARCHEGGI PRIVATI PERTINENZIALI

01	20/03/2025	Integrazione / sostituzione			
00	22/10/2024	Emissione			
REV.	DATA	OGGETTO DELLA MODIFICA		DIS.	VER. APP.
COMMITTENTE:					
		PROLOGIS ITALY LXVI S.r.l. Sede Legale: Via Marina 6 - 20121 Milano (MI) CF/P.IVA 12298390969 PEC: prologisitaly@legalmail.it Legale Rappresentante: Innocenti Sandro			
PROGETTO:		PROGETTISTI:			
<u>CITTA' METROPOLITANA DI MILANO</u> COMUNE DI POZZUOLO MARTESANA		  XBT SRP Viale Papiniano, 44 - 20123 Milano P.IVA e C.F. 02515520035 - MSUXCR1			
PROPOSTA DI PIANO ATTUATIVO CONFORME AL PGT VIGENTE PER LO SVILUPPO DELL'AMBITO DENOMINATO TP3		Geom. Salvatore Ragona Arch. Angelica Bocchio Ramazio Iscrizione n. 2785 all'Albo dei Geometri della provincia di Novara Iscrizione n. 1403 all'Ordine degli Architetti, Paesaggisti e Pianificatori della provincia di Novara Viale Papiniano, 44 - 20123 Milano Viale IV Novembre 4 - 28075 Grignasco (NO) Mobile: +39 348 8259 968 Mobile: +39 340 820895 Phone: +39 0321860168 Phone: +39 0321860168 e-mail pec: xbt_eng@pec.it e-mail pec: angelica.bocchio@ramazioarchiwork.it e-mail: aragona@xbt.com e-mail: abocchio@xbt.com			
TITOLO ELABORATO:		DATA:	COMM.:	TAVOLA N°:	
DIMOSTRAZIONE DELLE VERIFICHE URBANISTICHE		20.03.2025			
Parcheggi privati		SCALA:			
		1: 1.000 1: 250			