

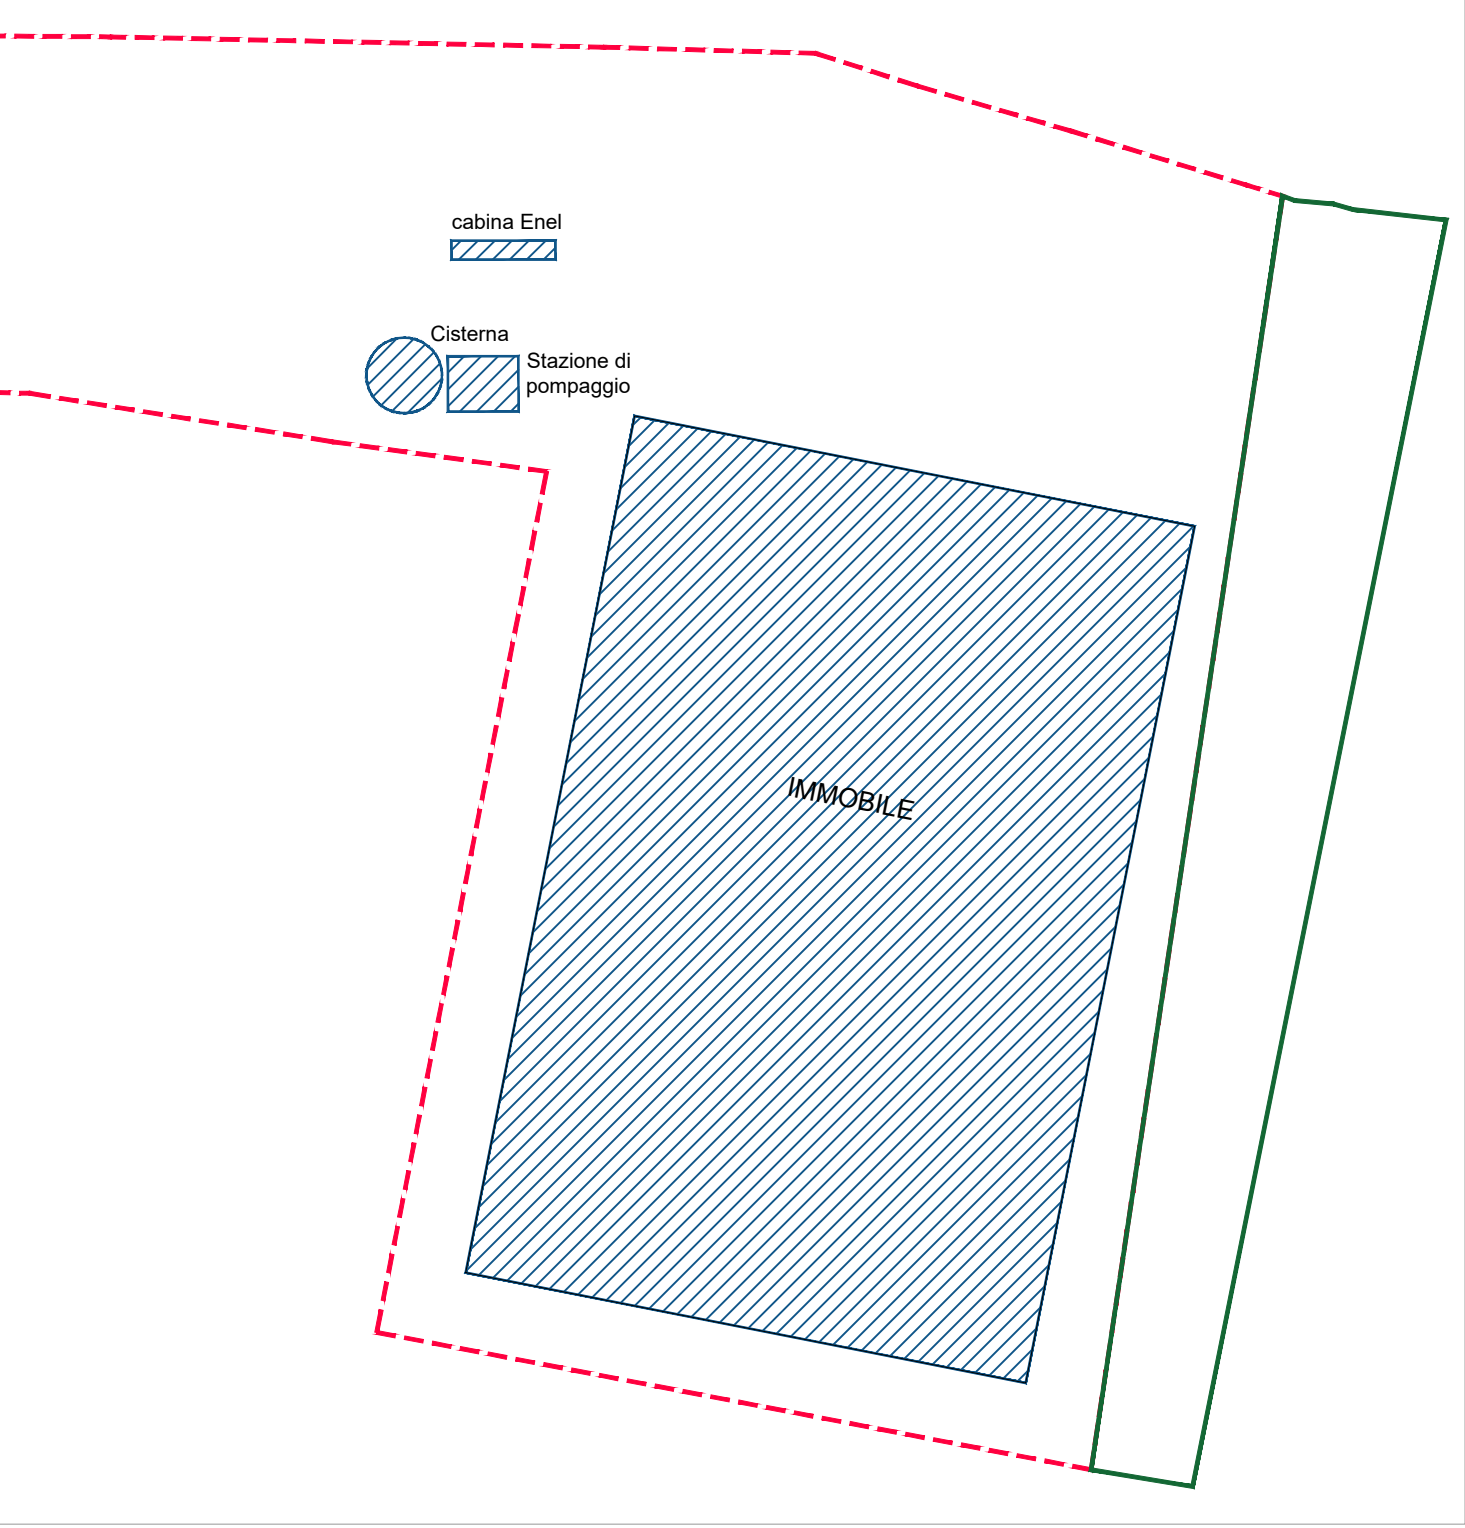


INDIVIDUAZIONE DELLA SUPERFICIE COPERTA

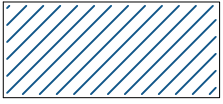


 SUPERFICIE COPERTA

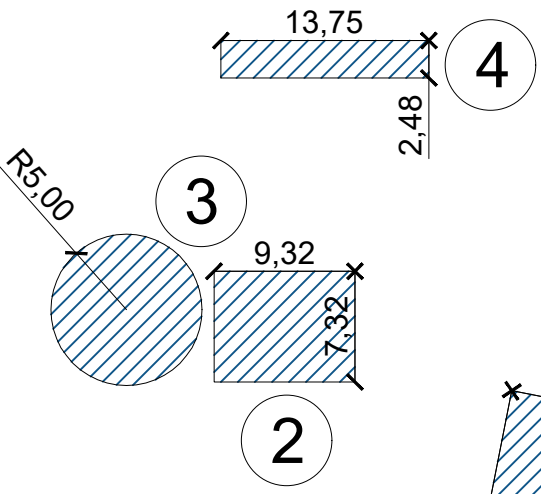

VERIFICA ANALITICA DELLA SUPERFICIE COPERTA

PLANIMETRIA GENERALE CON INDIVIDUAZIONE AREE

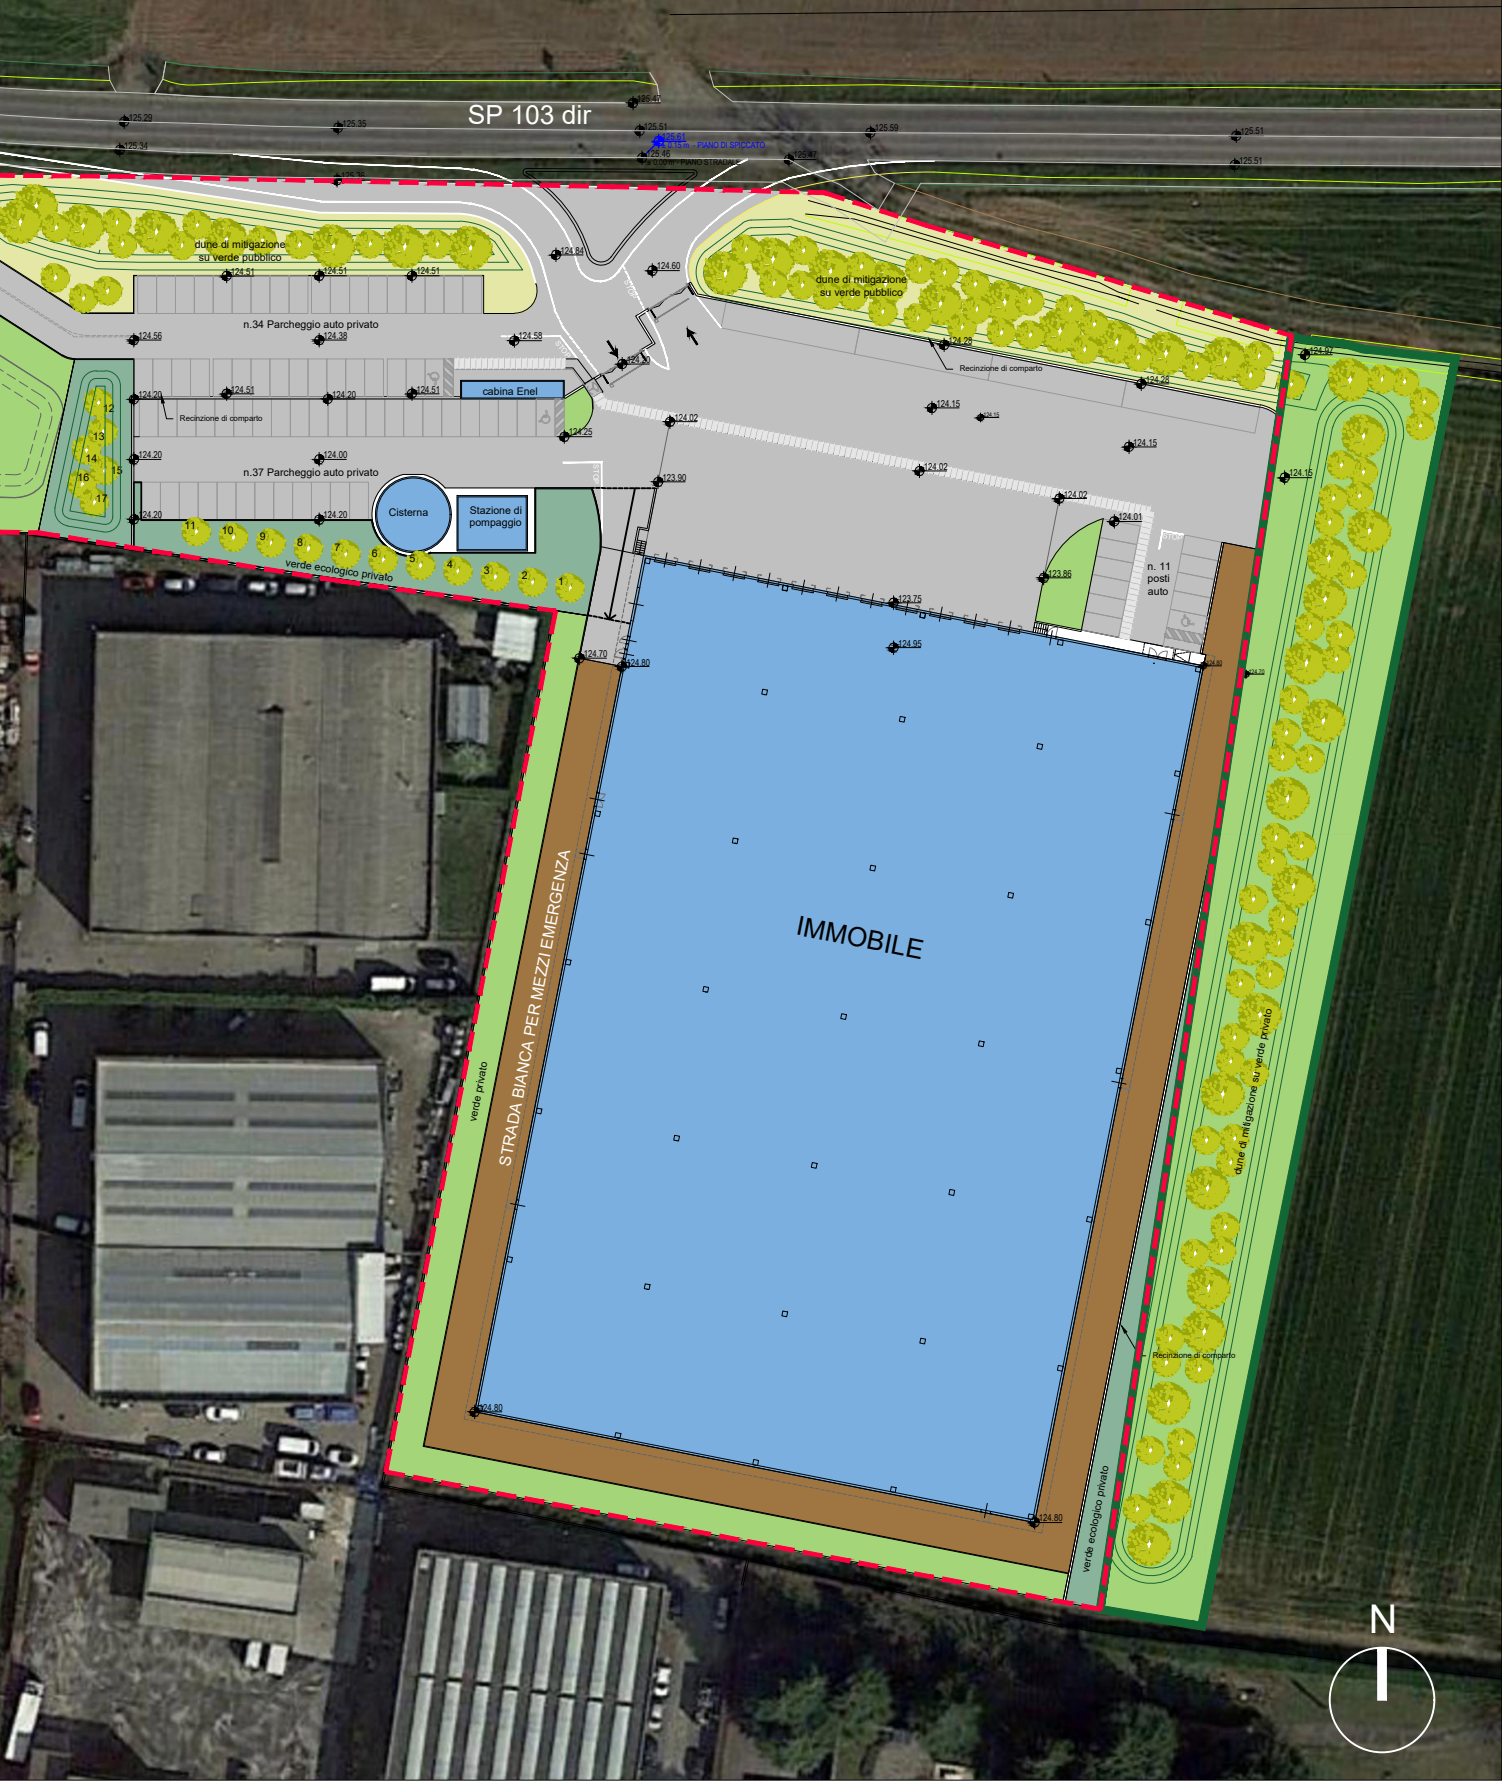

VERIFICA della SUPERFICIE COPERTA					
Elemento costruito	cod.	Calcolo analitico			Sup. u.m.
Immobile	1	75,50	x	115,50	= 8.720,25 mq
Stazione di pompaggio	2	9,32	x	7,32	= 68,22 mq
Serbatoio idrico	3	25,00	x	3,14	= 78,50 mq
Cabina enel	4	13,75	x	2,48	= 34,10 mq
TOTALE SUPERFICIE COPERTA					8.901,07 mq

01	20/03/2025	Integrazione / sostituzione			
00	22/10/2024	Emissione			
REV.	DATA	OGGETTO DELLA MODIFICA	DIS.	VER.	APP.
COMMITTENTE:					
			PROLOGIS ITALY LXVI S.r.l. Sede Legale: Via Marina 6 - 20121 Milano (MI) CF/P.IVA 12298390969 PEC: prologisitalylxvi@legalmail.it Legale Rappresentante: Innocenti Sandro		
PROGETTO:			PROGETTISTI:		
CITTA' METROPOLITANA DI MILANO COMUNE DI POZZUOLO MARTESANA			 XBT SRG Viale Papiniano, 44 - 20123 Milano P.IVA e C.F. 02515520035 - MSUXCR1		
PROPOSTA DI PIANO ATTUATIVO CONFORME AL PGT VIGENTE PER LO SVILUPPO DELL'AMBITO DENOMINATO TP3			Geom. Salvatore Ragona Iscrizione n. 2785 all'Albo dei Geometri della provincia di Novara Viale Papiniano, 44 - 20123 Milano Mobile: +39 348 5256 968 Phone +39 0321860168 e-mail pec: xbt_eng@pec.it e-mail: sragona@xbtsrl.com Arch. Angelica Bocchio Ramazio Iscrizione n. 1403 all'Ordine degli Architetti, Paesaggisti e Pianificatori della provincia di Novara Via IV Novembre 4 - 28075 Grignasco (NO) Mobile: +39 340 6208685 Phone +39 0321860168 e-mail pec: angelica.bocchioramazio@archiworldpec.it e-mail: abocchio@xbtsrl.com		
TITOLO ELABORATO:			DATA:	COMM.:	TAVOLA N°:
VERIFICA ANALITICA SUPERFICIE COPERTA			20.03.2025		
			SCALA:		
			1: 1.000 1: 500		
					09