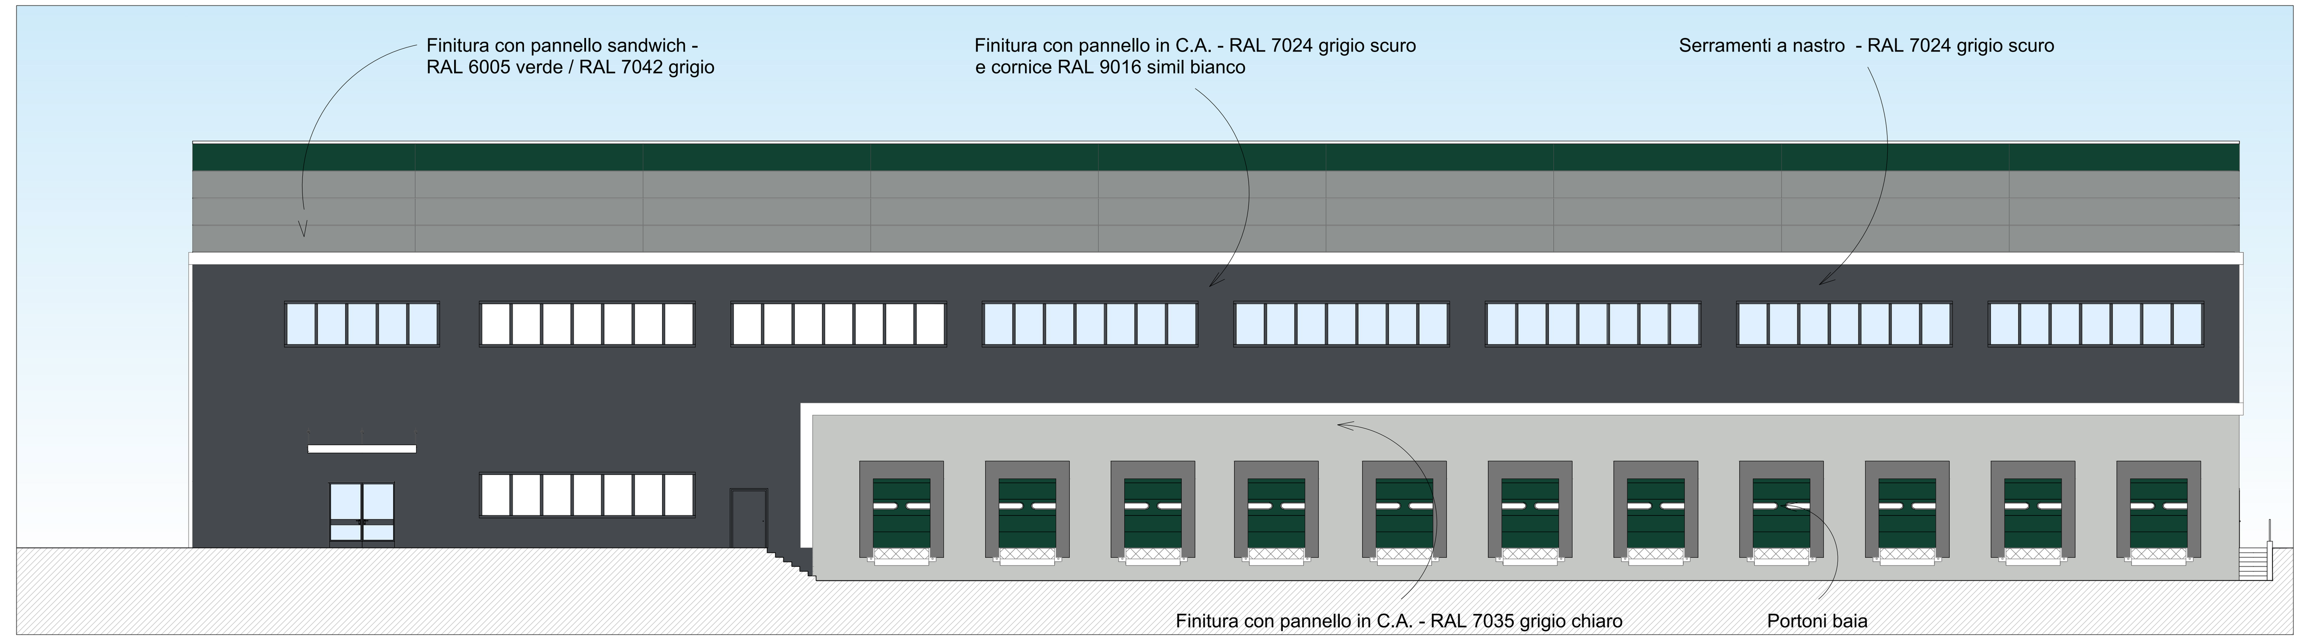

PROSPETTO NORD - scala 1:200

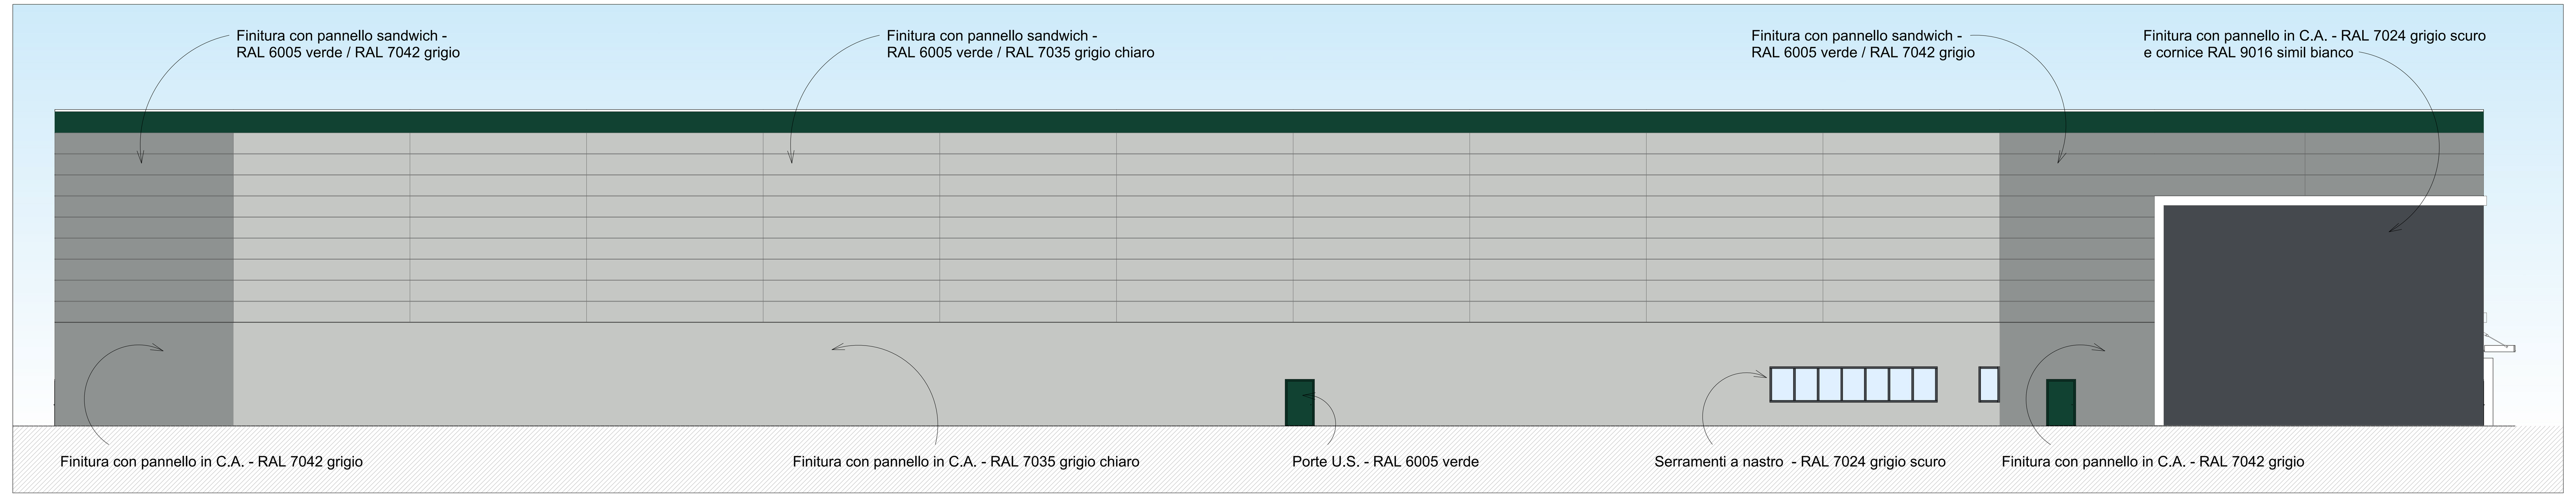

PROSPETTO EST - scala 1:200

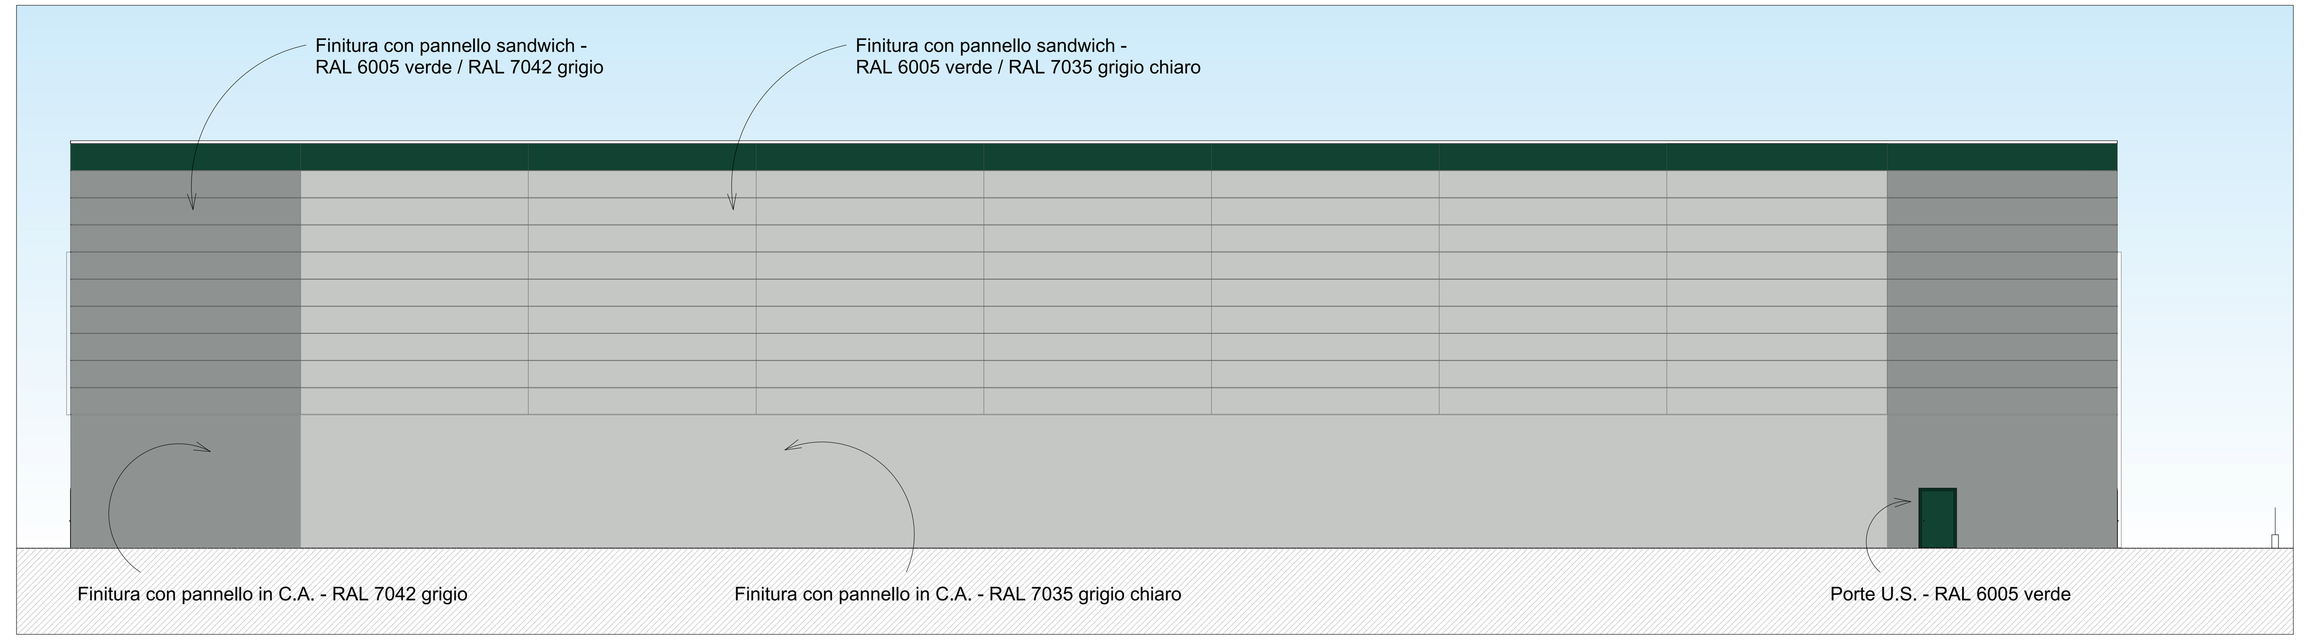

PROSPETTO SUD - scala 1:200

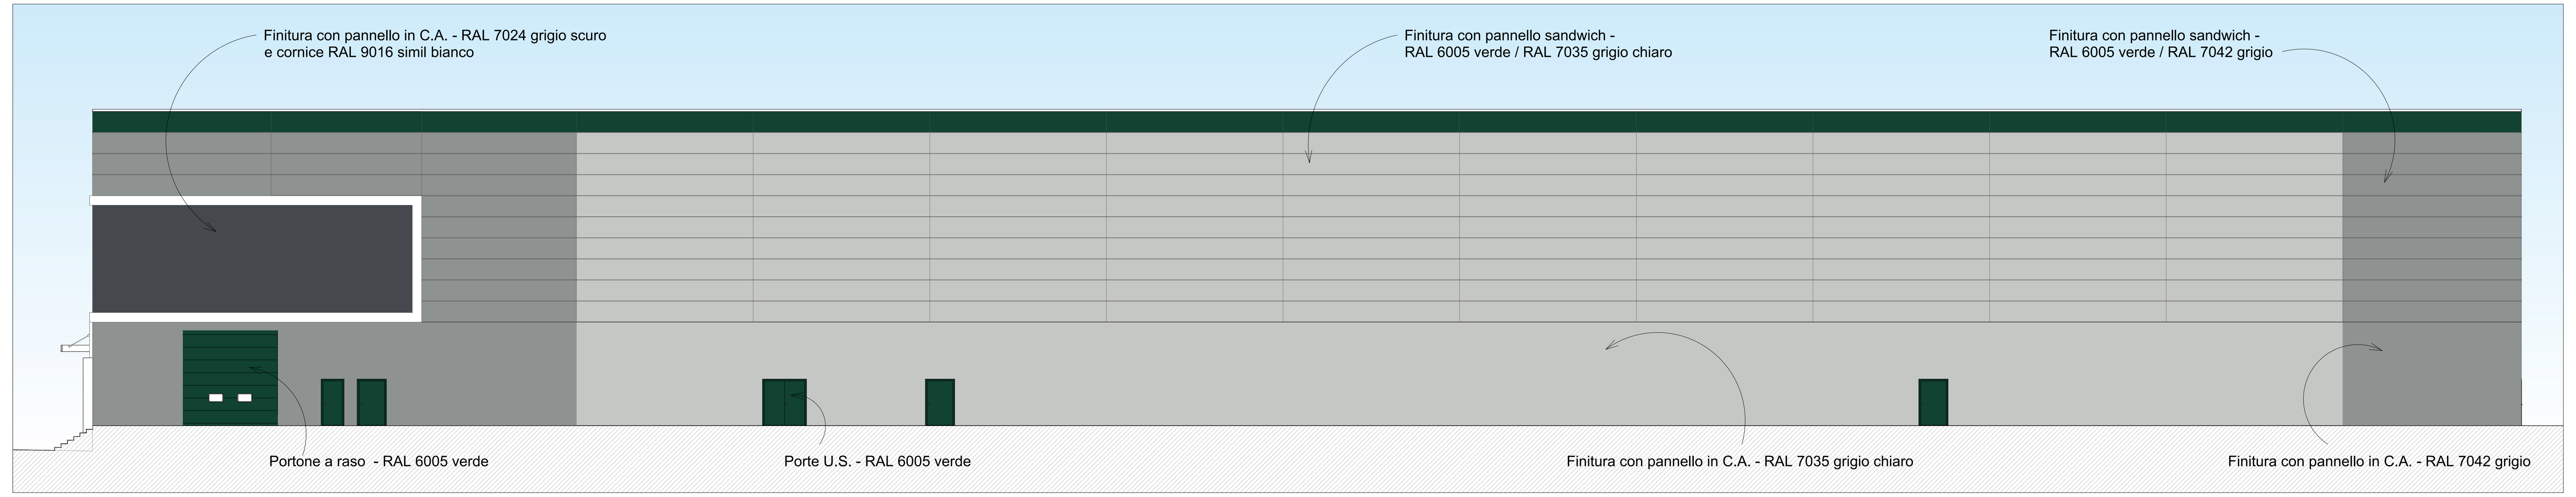

PROSPETTO OVEST - scala 1:200

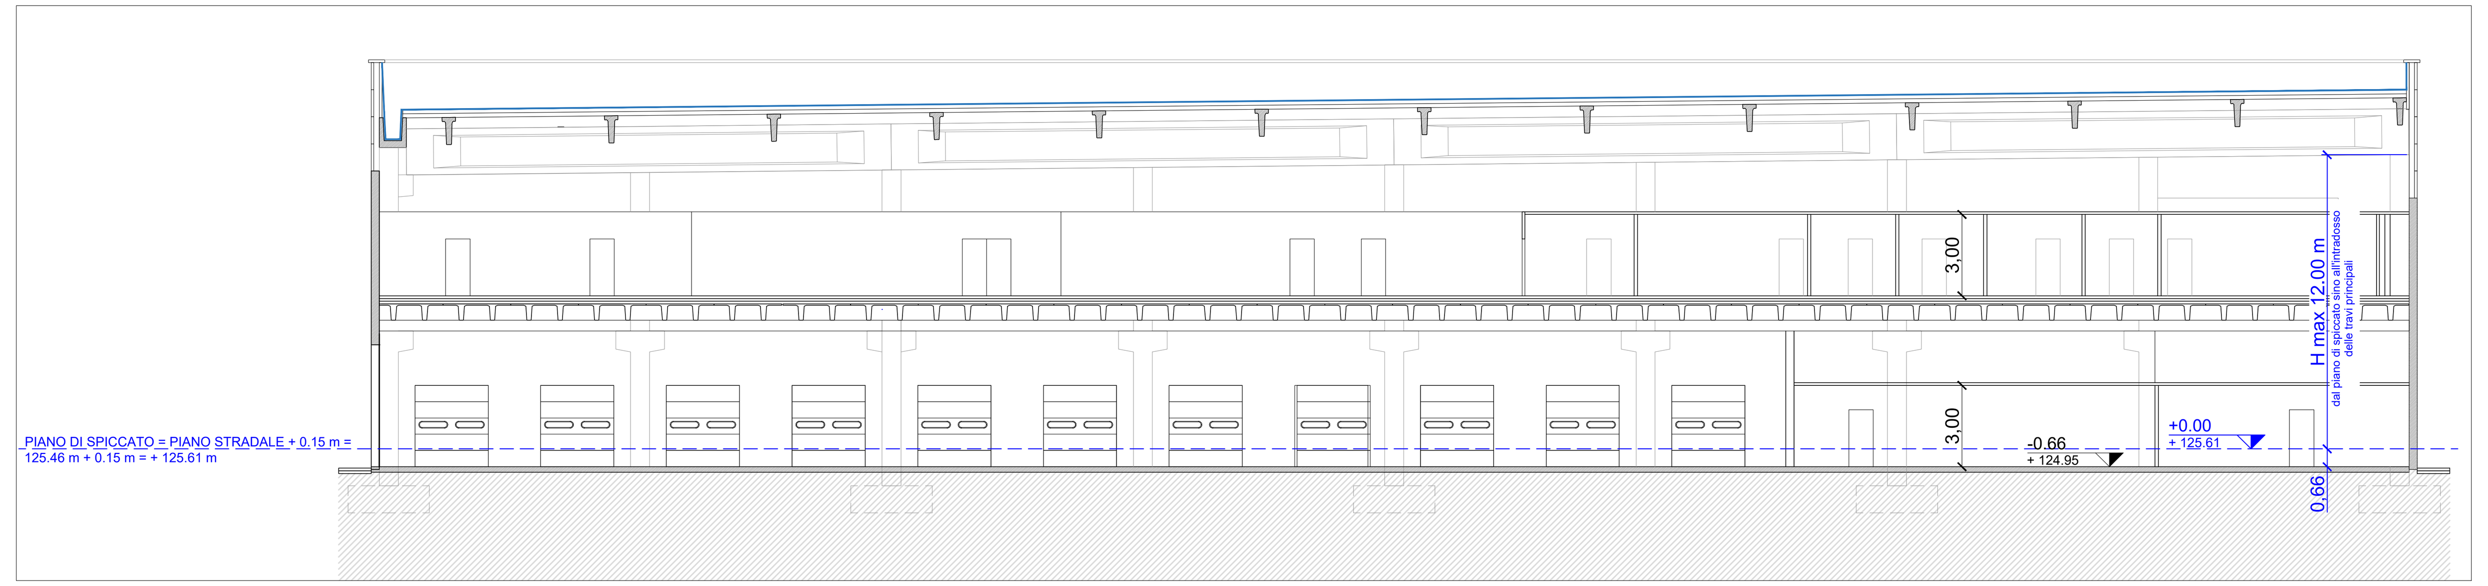

SEZIONE AA - scala 1:200

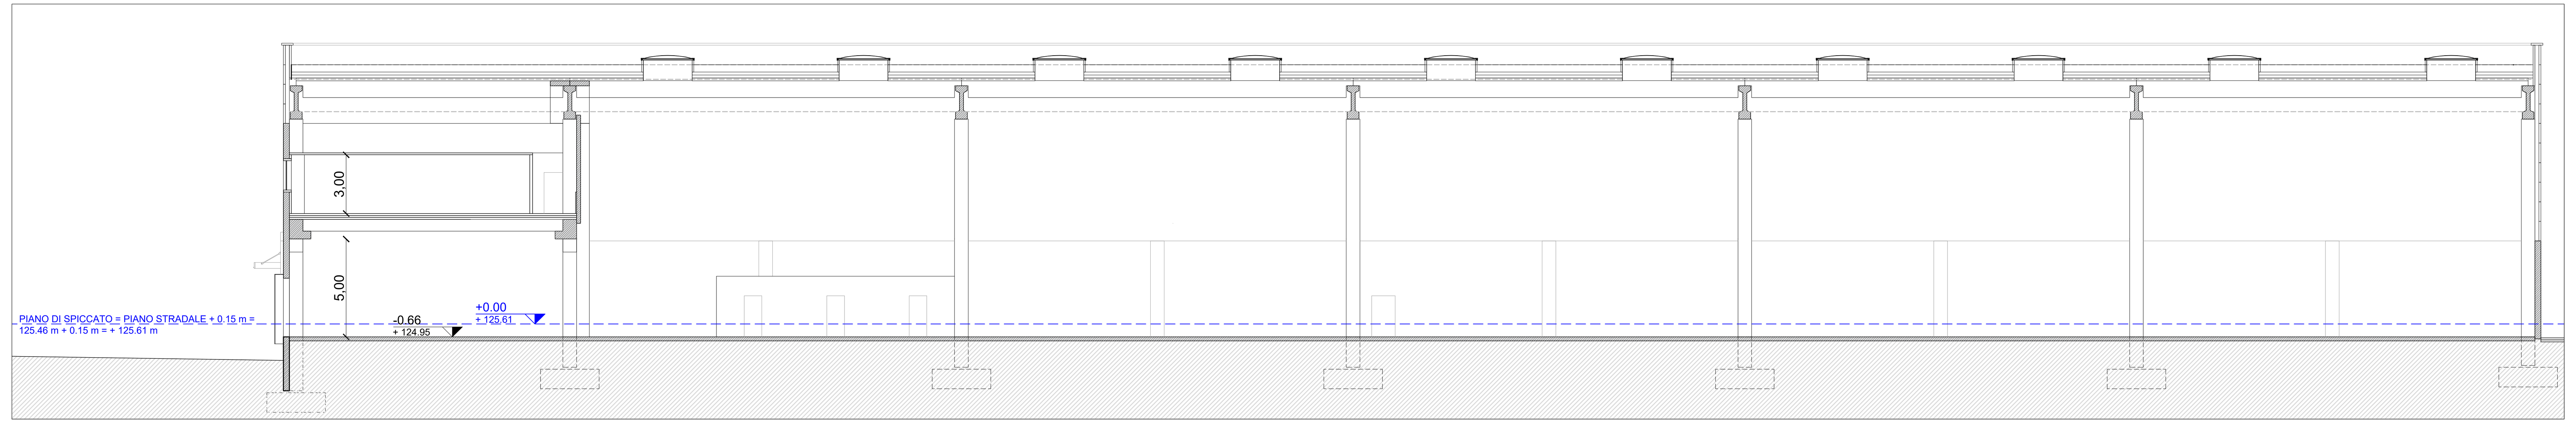

SEZIONE BB - scala 1:200

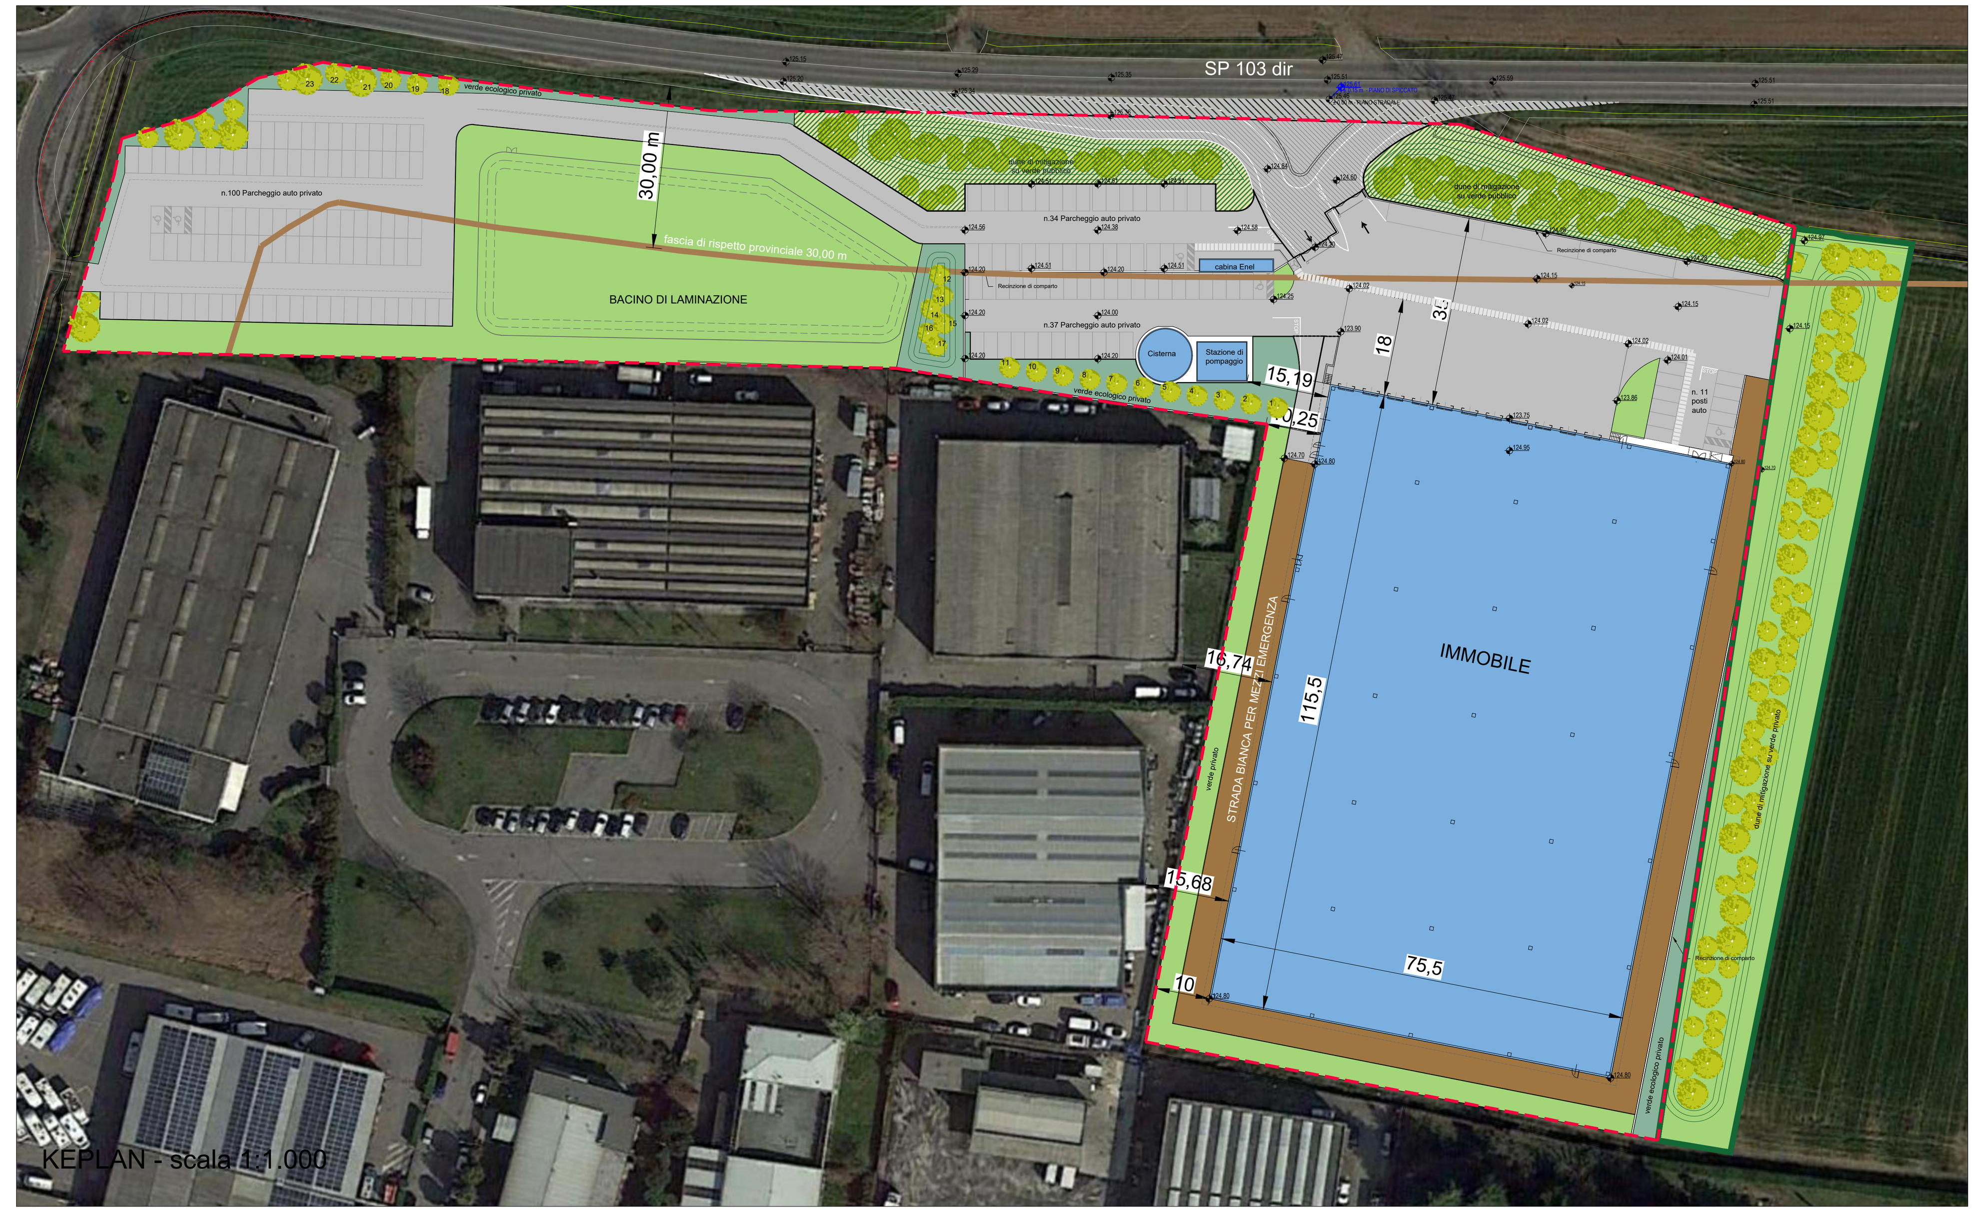

01	20/03/2025	Integrazione / sostituzione			
00	22/10/2024	Emissione			
REV.	DATA	OGGETTO DELLA MODIFICA	DIS.	VER.	APP.

COMMITTENTE:

PROLOGIS ITALY LXVI S.r.l.
Sede Legale: Via Marina 6 - 20121 Milano (MI)
CF/P.IVA 12298390969
PEC: prologisitalylxvi@legalmail.it
Legale Rappresentante: Innocenti Sandro

PROGETTO:

CITTA' METROPOLITANA DI MILANO

COMUNE DI POZZUOLO MARTESANA

PROPOSTA DI PIANO ATTUATIVO CONFORME AL PGT VIGENTE PER LO SVILUPPO DELL'AMBITO DENOMINATO TP3

PROGETTISTI:

XBT SRL
Viale Papiniano n. 44 – 20123 Milano
P.IVA e C.F 02515520035 - M5UXCR1

Geom. Salvatore Ragona
Iscrizione n. 2785 all'Albo dei Geometri della provincia di Novara
Viale Papiniano, 44 - 20123 Milano
Mobile: +39 348 5256 968
Phone +39 0321860168
e-mail pec: xbt_eng@pec.it
e-mail: sragona@xbtsrl.com

Arch. Angelica Bocchio Ramazio
Iscrizione n. 1403 all'Ordine degli Architetti, Paesaggisti e Pianificatori della provincia di Novara
Via IV Novembre 4 - 28075 Grignasco (NO)
Mobile: +39 340 8208685
Phone +39 0321860168
e-mail pec: angelica.bocchioramazio@archiworldpec.it
e-mail: abocchio@xbtsrl.com

TITOLO ELABORATO:

TIPI EDILIZI

Prospetti e sezioni tipo

DATA: 20.03.2025

COMM.:

SCALA:
1: 1.000
1: 200

TAVOLA N°: **10**