




SEZIONE A. Stato di fatto - scala 1:50

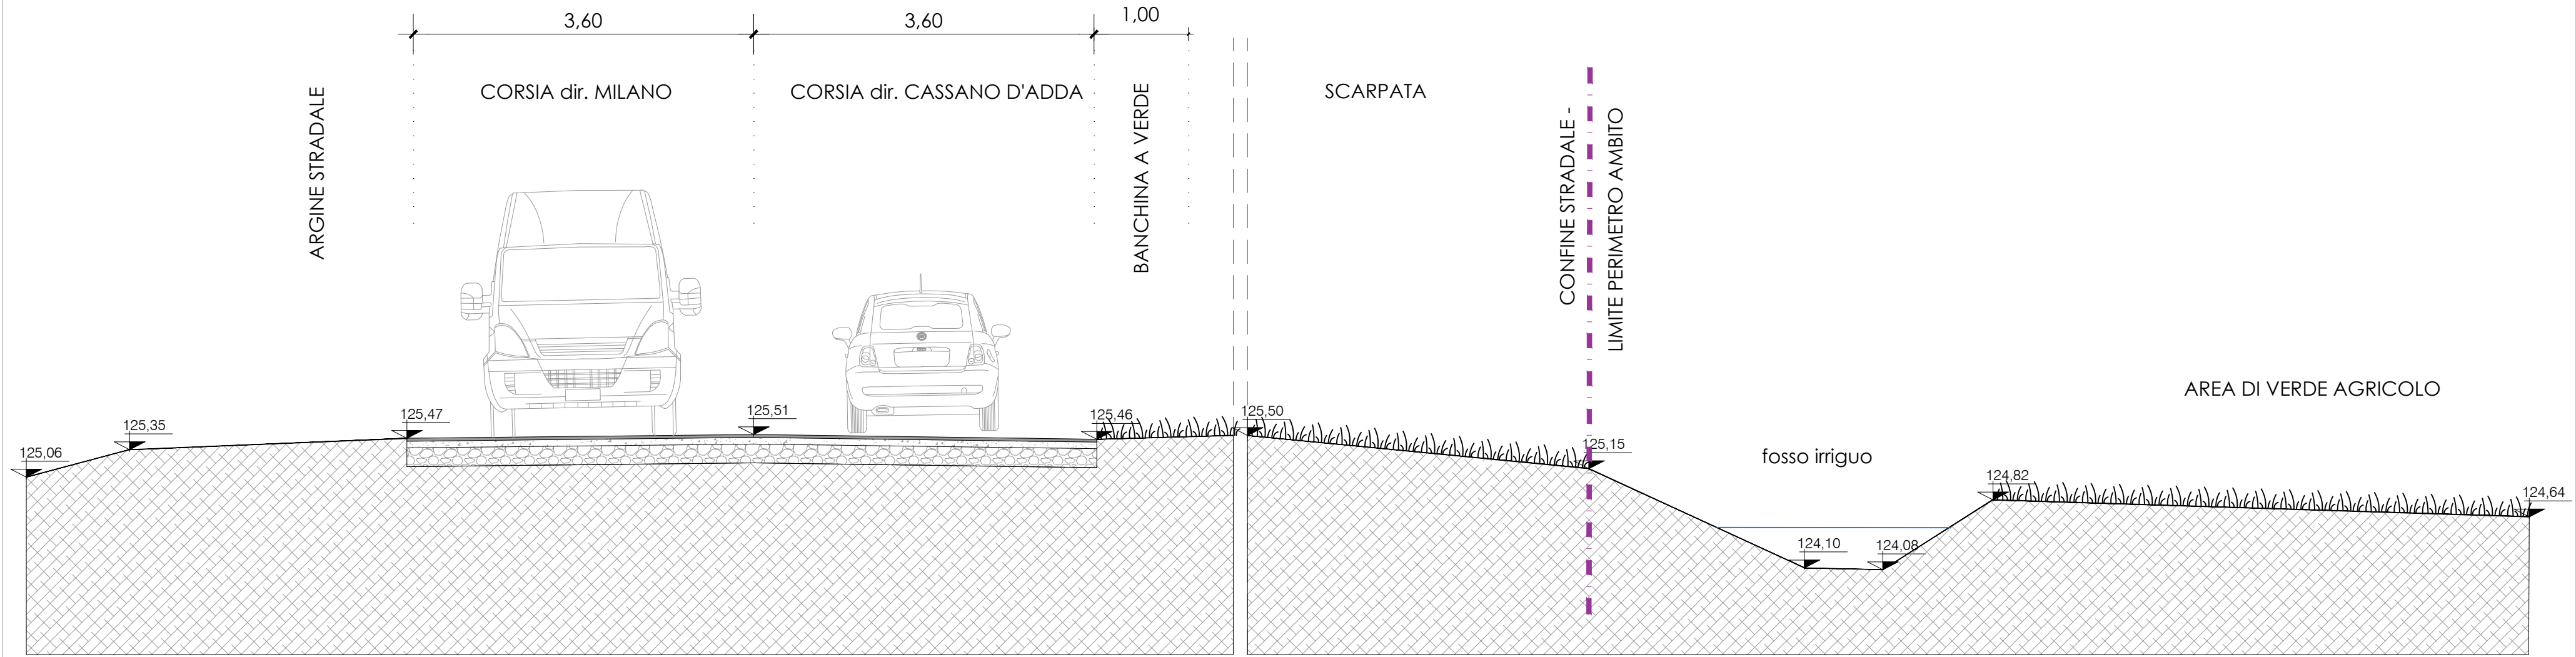


SEZIONE A. Stato di progetto - scala 1:50

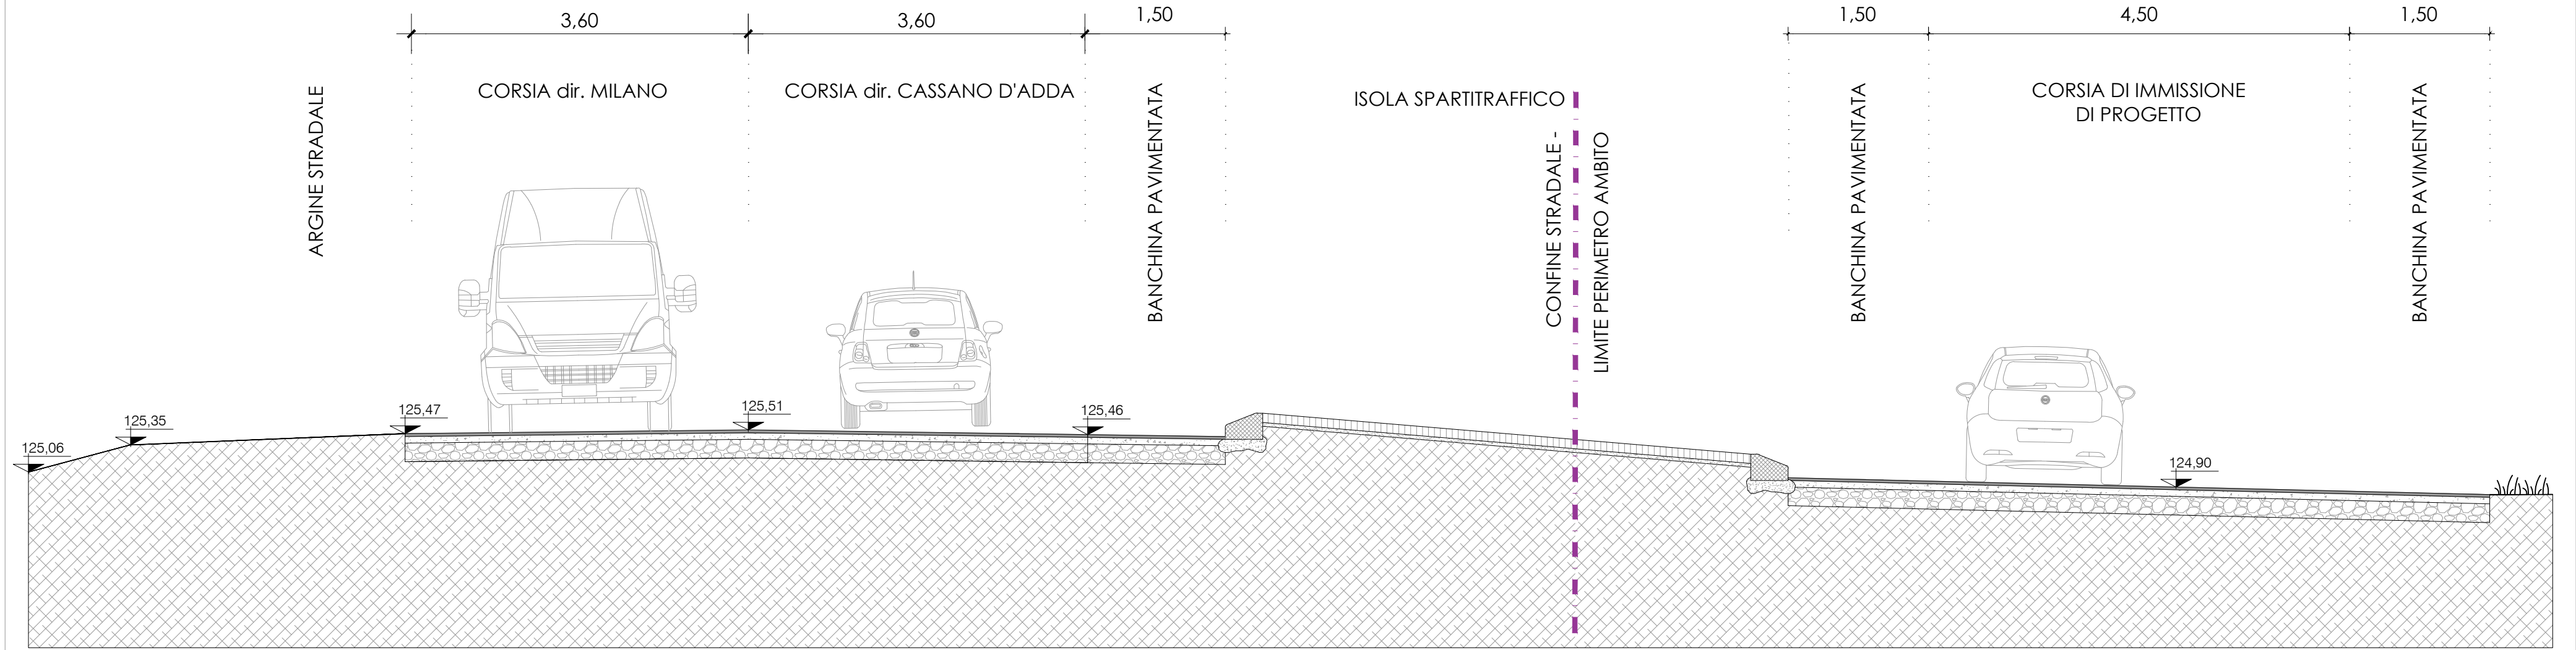


SEZIONE B. Stato di fatto - scala 1:50

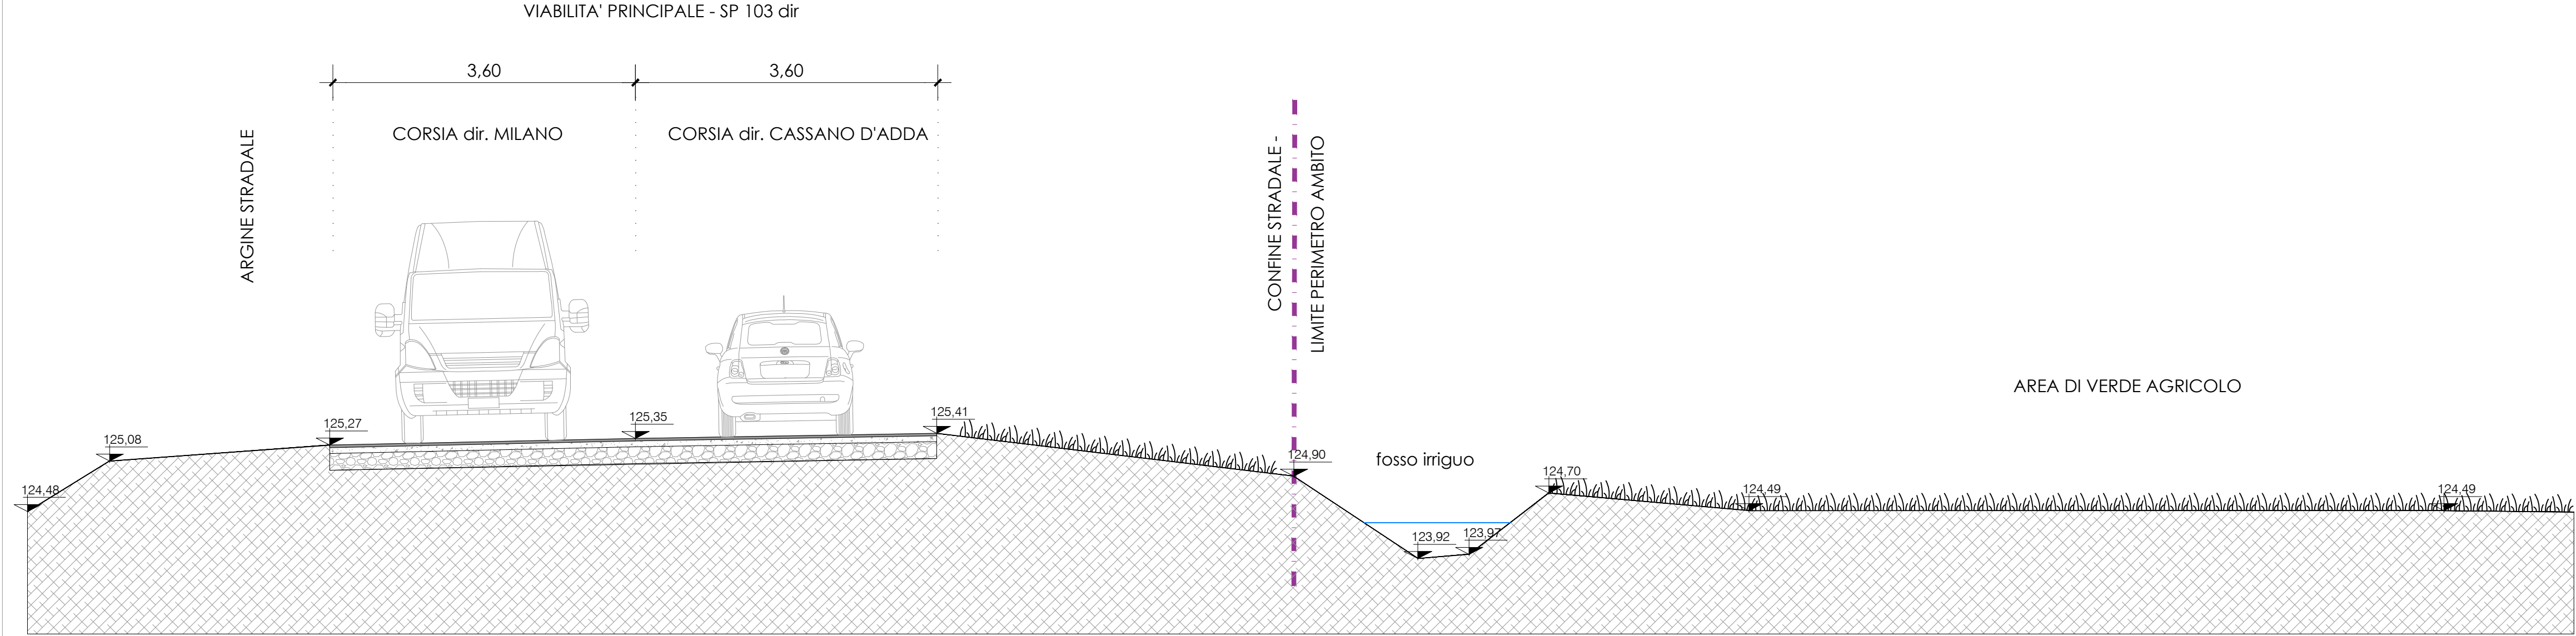


INQUADRAMENTO

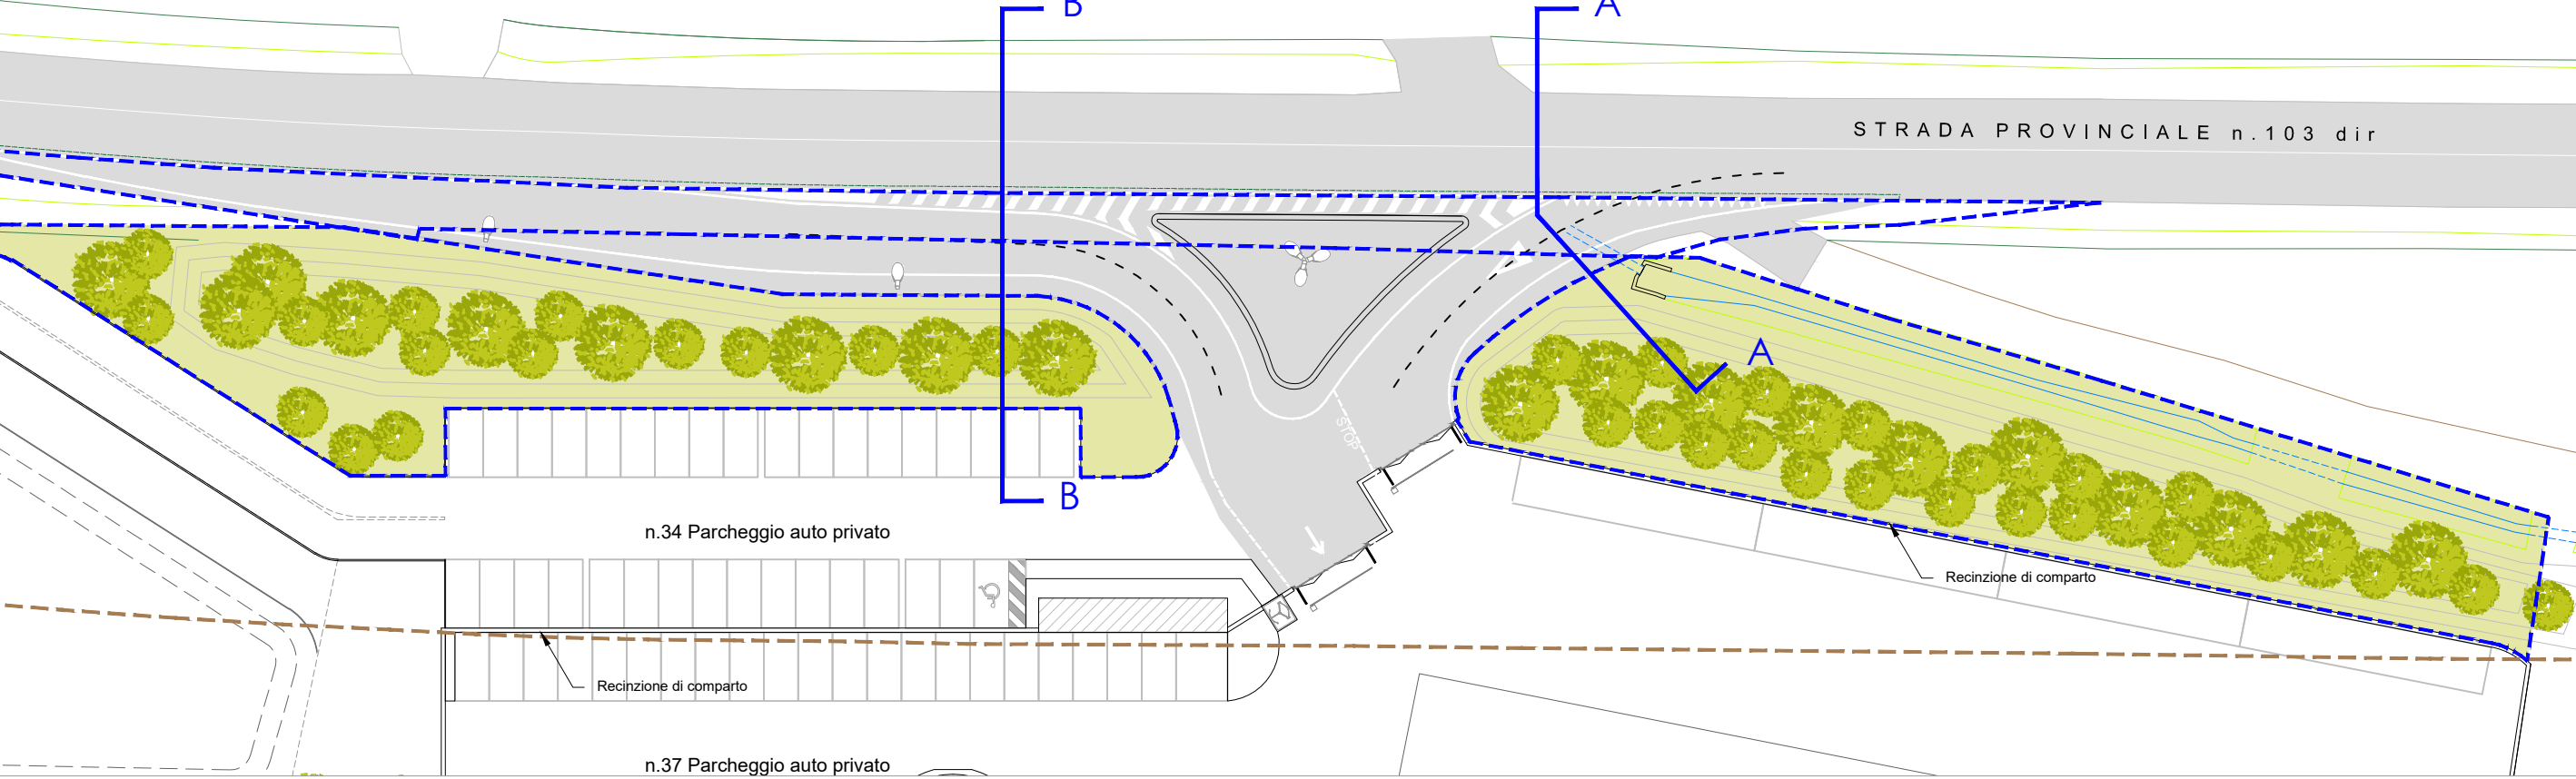


Dettaglio 01 _pacchetto stradale di accesso alla SP103 dir. - scala 1:10

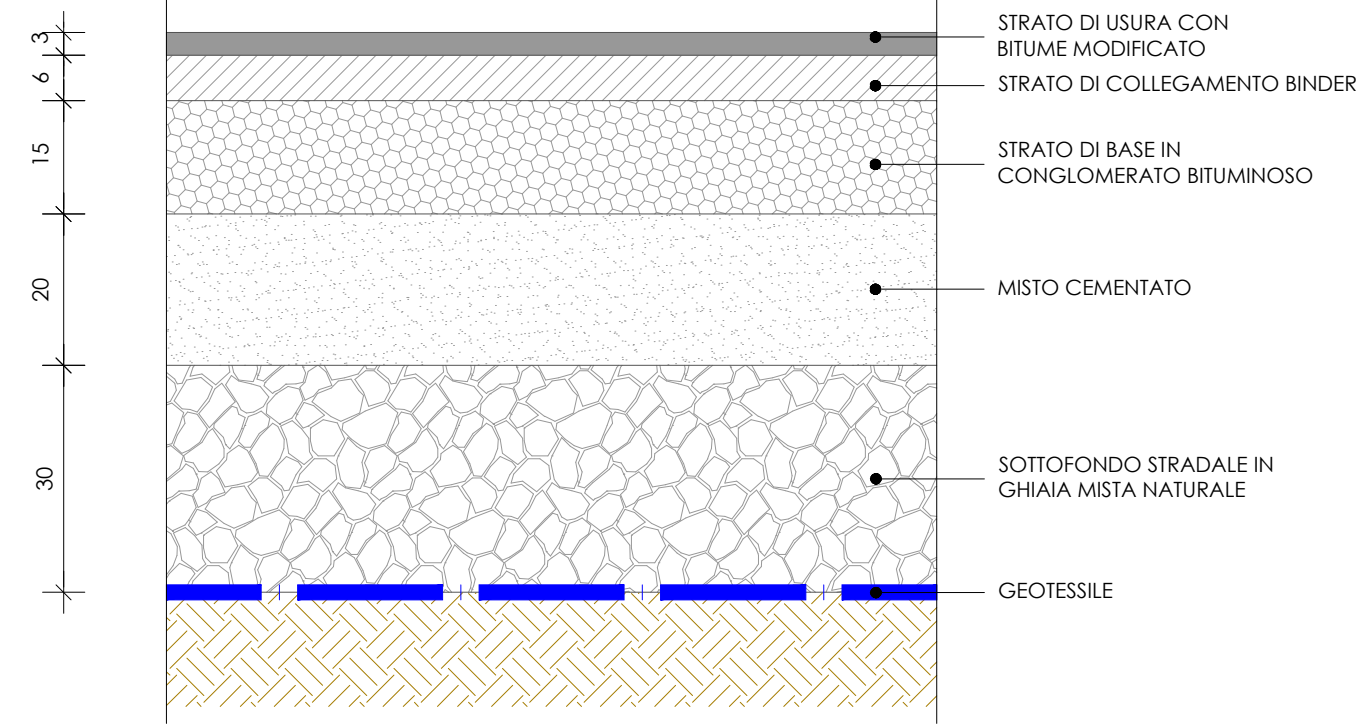

Dettaglio ammassamento - scala 1:20

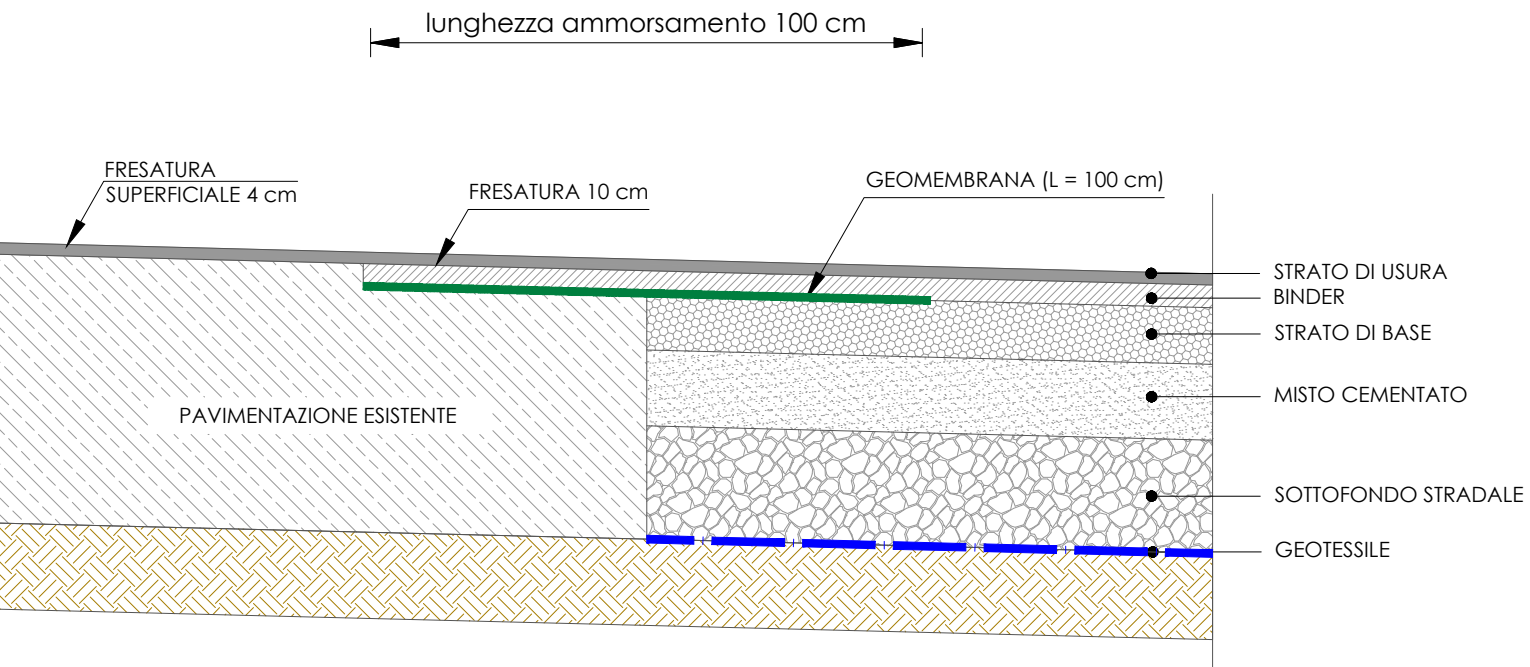

SEZIONE B. Stato di progetto - scala 1:50

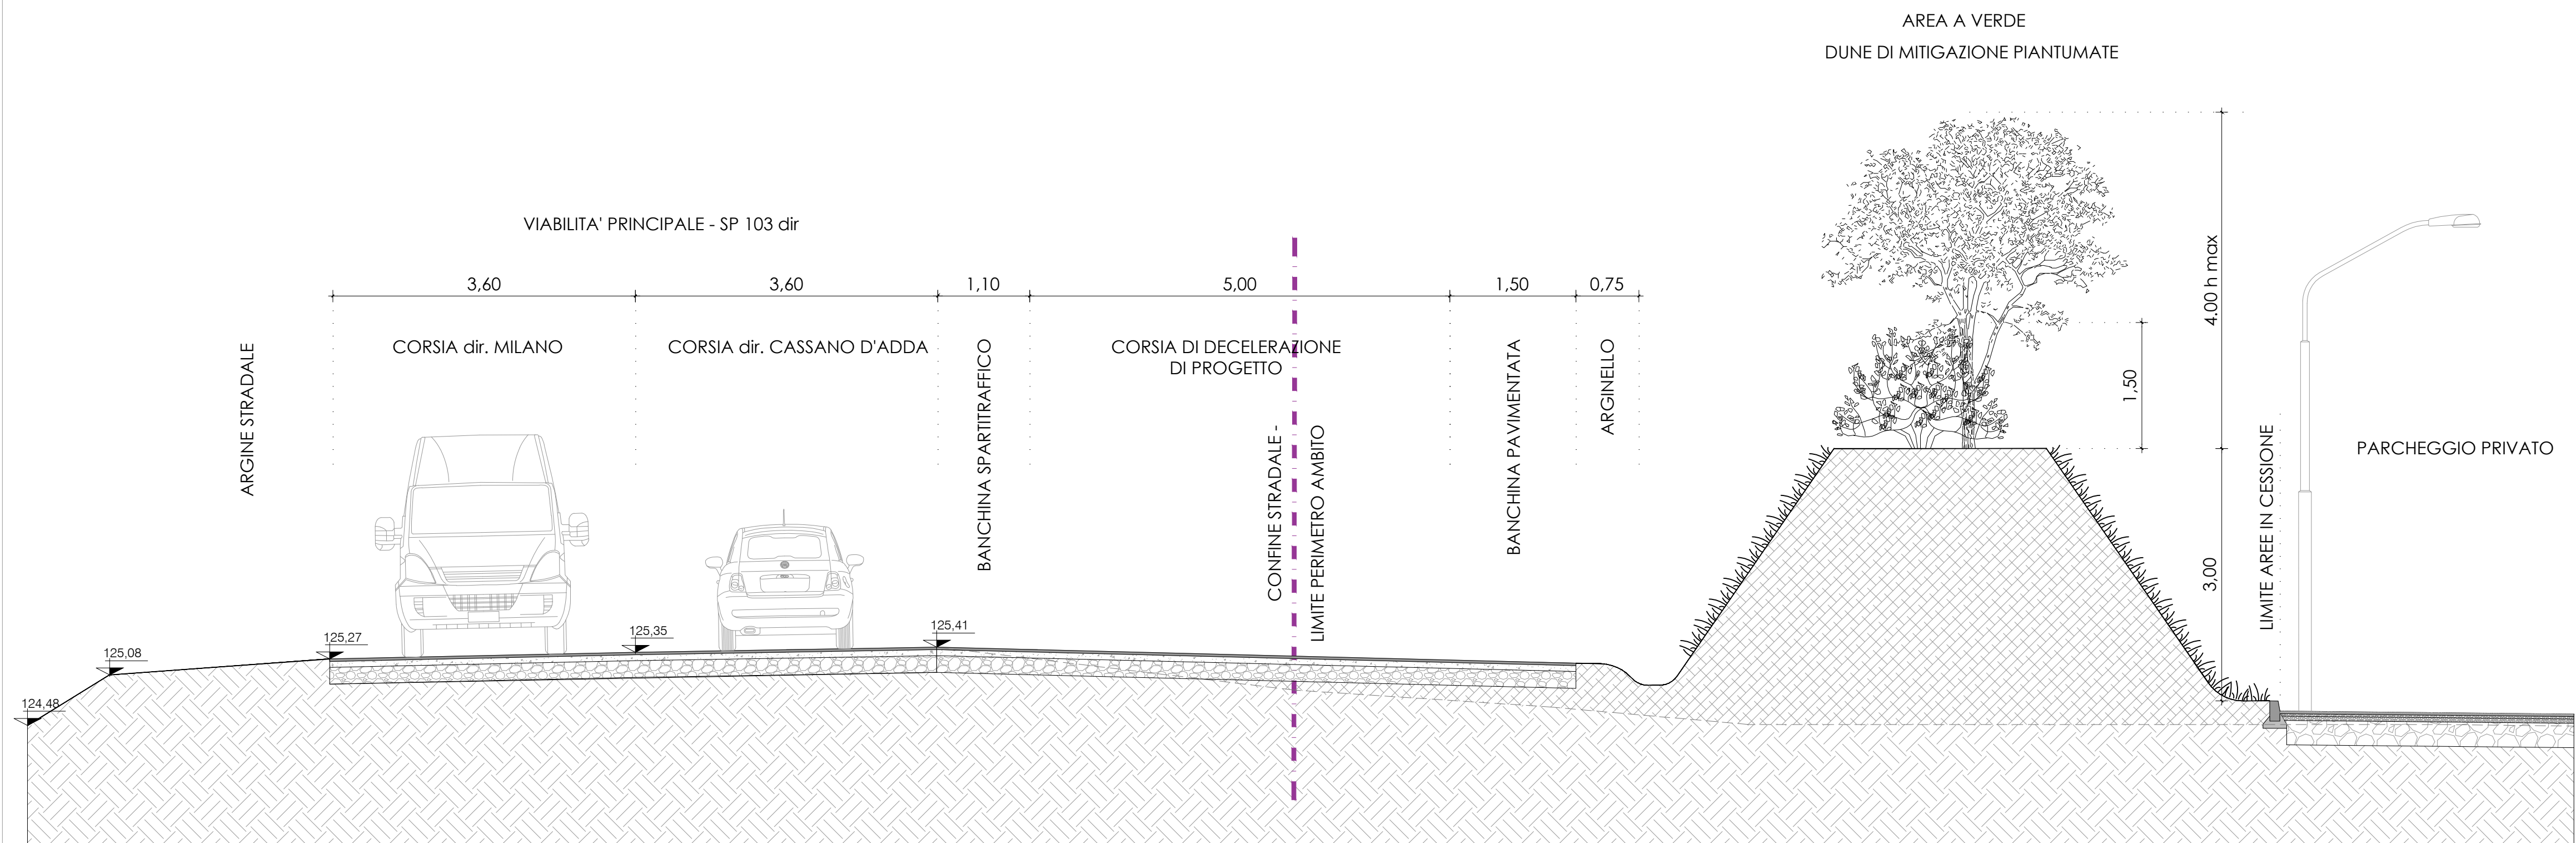

02	02/05/2025	Integrazione / sostituzione			
01	20/03/2025	Integrazione / sostituzione			
00	22/10/2024	Emissione			
REV.	DATA	OGGETTO DELLA MODIFICA	DIS.	VER.	APP.
COMMITTENTE:					
PROLOGIS[®] Sete Legale: Via Marina 6 - 20121 Milano (MI) C.F.P. IVA 12285350965 PEC: prologisitaly@legalmail.it Legale Rappresentante: Innocenti Sandro					
PROGETTO:			PROGETTISTI:		
CITTA' METROPOLITANA DI MILANO COMUNE DI POZZUOLO MARTESANA			XBT SRG Viale Rappresentante: Innocenti Sandro P.IVA e C.F. 02515520035 - MSUXCR1		
PROPOSTA DI PIANO ATTUATIVO CONFORME AL PGT VIGENTE PER LO SVILUPPO DELL'AMBITO DENOMINATO TP3			Geom. Salvatore Ragusa Iscrizione n. 2785 all'Albo dei Geometri della provincia di Novara Viale Poletto, 44 - 20123 Milano Mobile: +39 348 5259 908 Phone: +39 02 58101168 e-mail: pec: st_ragusa@pec.it e-mail: sragusa@stetnet.com Arch. Angelica Bocchio Ramazio Iscrizione n. 1403 all'Ordine degli Architetti, Pianeggianti e Pianificatori della provincia di Novara Viale Poletto, 44 - 20123 Milano Mobile: +39 348 5259 908 Phone: +39 02 58101168 e-mail: pec: angelica.bocchio@archwork.it e-mail: abocchio@stetnet.com		
TITOLO ELABORATO:			DATA:		
OPERE DI URBANIZZAZIONE PRIMARIA Studio di Fattibilità Tecnico - Economica. Sezioni A e B. Dettagli costruttivi. Stato di fatto e di progetto			02.05.2025		
			COMM.:		
			TAVOLA N°:		
			13		
			SCALA:		
			1: 500		