


EDIFICIO PER SPAZI DI SEPOLTURA - ALA OVEST (dettaglio)  
LIVELLO 0  
Scala 1 : 100

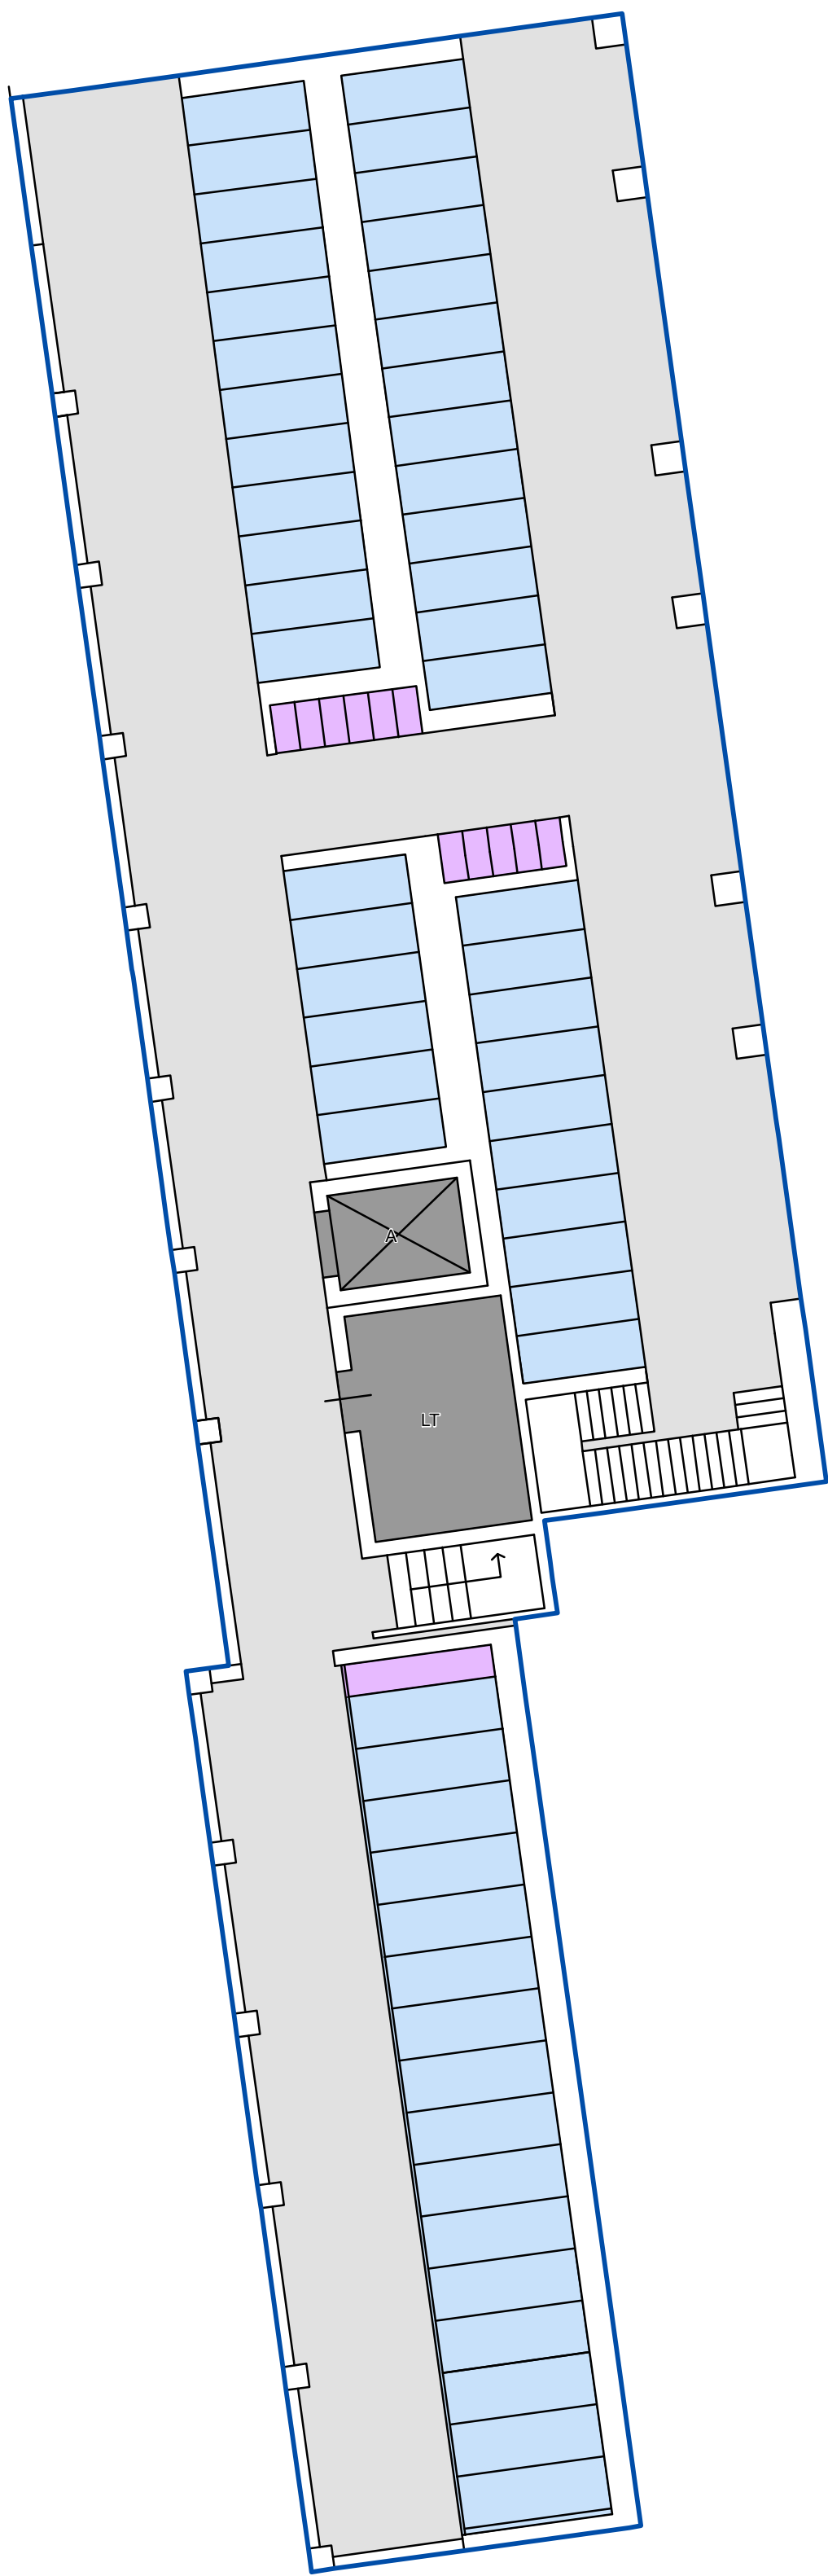

EDIFICIO PER SPAZI DI SEPOLTURA - ALA OVEST (dettaglio)  
LIVELLO 1  
Scala 1 : 100



CIMITERO DI POZZUOLO MARTESANA  
Scala 1 : 200



LEGENDA


- Perimetro cimiteriale
- Edificio per spazi di sepoltura - ala Ovest (dettaglio nei riquadri)
- Strutture cimiteriali:
  - CM - Camera mortuaria
  - WC - Servizi igienici
  - LT - Locale tecnico
  - A - Ascensore
- Cappella per il culto
- Verde di arredo
- Percorso coperto di distribuzione
- Parcheggio per disabili
- Monumenti commemorativi
- Fontanelle
- Lapidi o monumenti ad obelisco

Sepulture

- Area per tumulazione: local in manufatti epigei
- Area per tumulazione: local in manufatti epigei privati - cappelle
- Area per tumulazione: ossarietti e nicchie onerarie individuali
- Area per inumazione: fosse in campo comune
- Area per inumazione: sepolture private
- Ossario e cinerario comune

Accessibilità esistente

- Percorsi pavimentati
- Percorsi in ghiaia

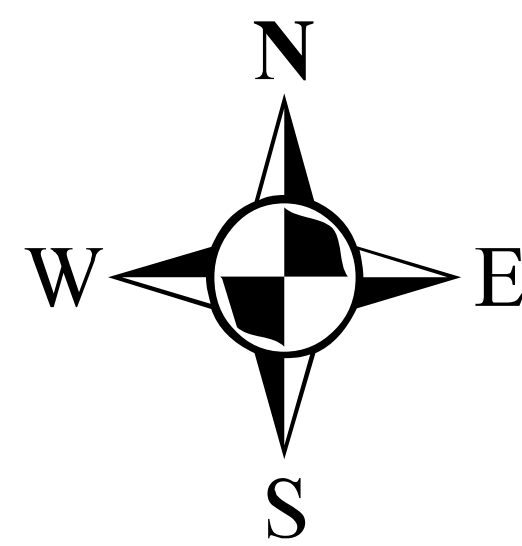

REGIONE LOMBARDIA CITTÀ METROPOLITANA DI MILANO

COMUNE DI POZZUOLO MARTESANA



PIANO REGOLATORE CIMITERIALE

T02a  
TAVOLA DELLO STATO DI FATTO  
CIMITERO DI POZZUOLO

PROGETTISTA  
Plan. ALESSIO LODA



COLLABORATORI  
Dott. NICOLO' RIZZARDI

COMMITTENTE  
COMUNE DI POZZUOLO MARTESANA  
Via Martiri della Liberazione, 11  
CAP 20060 - POZZUOLO MARTESANA (MI)  
Tel. 02 9000061  
pec: comune.pozzuolomartesana.mi@legalmail.it  
PIVA 0360500154 - C.F. 83594230158  
Sindaco: ANGELO MARIA CATERINA  
Responsabile del Servizio: Dott. DANIELE GALBIATI

CODICE COMMESA: 188P2M  
FASE: II - PRIMA ENT  
REVISIONE: 03  
DATA: MARZO 2020

SCALA VARIABILE

T02a