


EDIFICIO PER SPAZI DI SEPOLTURA - ALA OVEST (dettaglio)
LIVELLO 0
Scala 1 : 150

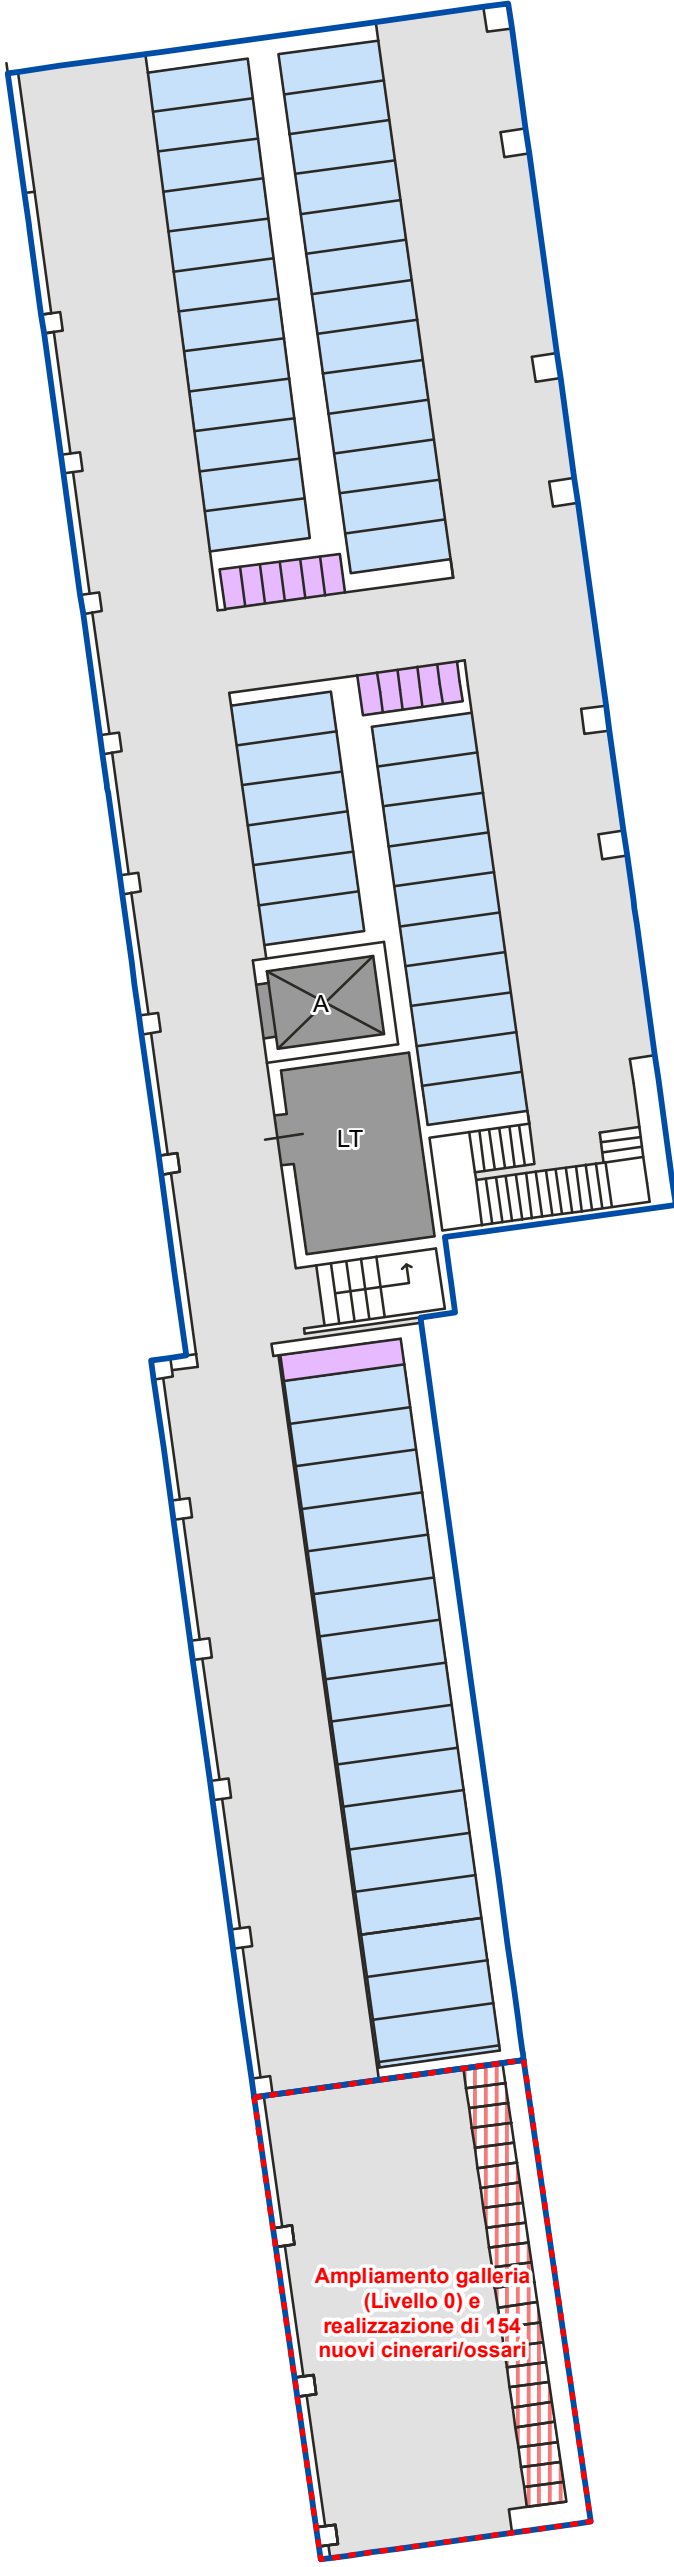

EDIFICIO PER SPAZI DI SEPOLTURA - ALA OVEST (dettaglio)
LIVELLO 1
Scala 1 : 150



CIMITERO DI POZZUOLO MARTESANA
Scala 1 : 200



LEGENDA

- Perimetro cimiteriale
- Edificio per spazi di sepoltura - ala Ovest (dettaglio nei riquadri)
- Strutture cimiteriali:
 - CM - Camera mortuaria
 - WC - Servizi igienici
 - M - Magazzino
 - LT - Locale tecnico
 - A - Ascensore
- Cappella per il culto
- Verde di arredo
- Percorso coperto di distribuzione
- Parcheggio per disabili
- Monumenti commemorativi
- Fontanelle
- Lapidi o monumenti ad obelisco

Sepulture


- Area per tumulazione: loculi in manufatti epigei
- Area per tumulazione: loculi in manufatti epigei privati - cappelle
- Area per tumulazione: ossarietti e nicchie onerarie individuali
- Area per inumazione: fosse in campo comune
- Area per inumazione: sepolture private
- Ossario e cinerario comune

Accessibilità esistente

- Percorsi pavimentati
- Percorsi in ghiaia

Interventi di progetto

- Individuazione e descrizione degli elementi di progetto
- Area per tumulazione: loculi in manufatti epigei privati - cappelle (di progetto)
- Area per tumulazione: ossarietti e nicchie onerarie individuali (di progetto)
- Campo destinato alla completa mineralizzazione delle salme (di progetto)
- Campo d'inumazione: fosse in campo comune (di progetto)
- Giardino delle Rimembranze (di progetto)
- Ossario e cinerario comune (di progetto)
- Area di ampliamento dell'edificio ala Ovest

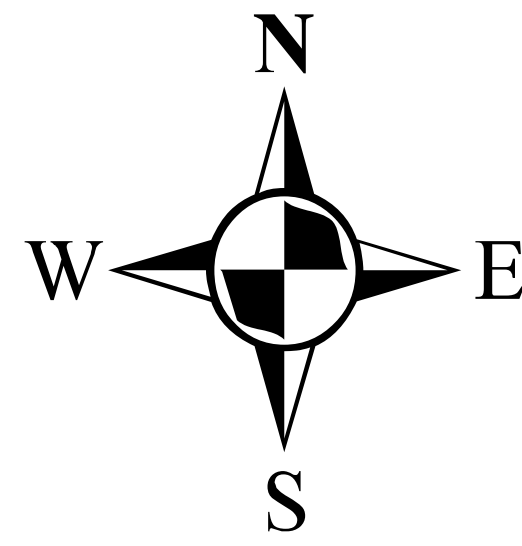

REGIONE LOMBARDIA CITTÀ METROPOLITANA DI MILANO

COMUNE DI POZZUOLO MARTESANA



PIANO REGOLATORE CIMITERIALE

T03a
TAVOLA DI PROGETTO
CIMITERO DI POZZUOLO

PROGETTISTA
Plan. ALESSIO LODA



COLLABORATORI
Dott. NICOLÒ RIZZARDI

COMMITTENTE
COMUNE DI POZZUOLO MARTESANA
Via Martiri della Liberazione, 11
CAP 20060 - POZZUOLO MARTESANA (MI)
Tel. 02 9009061
pec: comune.pozzuolomartesana.mi@legalmail.it
PIVA 0369520154 - C.F. 83594230154
Sindaco: ANGELO MARIA CATERINA
Responsabile del Servizio: Dott. DANIELE GALBIATI

CODICE COMMESA: 188P2M
FASE: II - PRIMA ENT
REVISIONE: 00
DATA: MAGGIO 2026

SCALA VARIABILE

T03a