


- Legenda :
- RETE FOGNATURA NERA COMUNALE
  - RETE GAS-METANO
  - RETE ACQUA POTABILE
  - LINEA MEDIA TENSIONE AREA CON PALI DI SOSTEGNO MODIFICATA
  - LINEA MEDIA TENSIONE AEREA
  - LINEA TELECOM
  - ALLACCIAMENTI AI SERVIZI

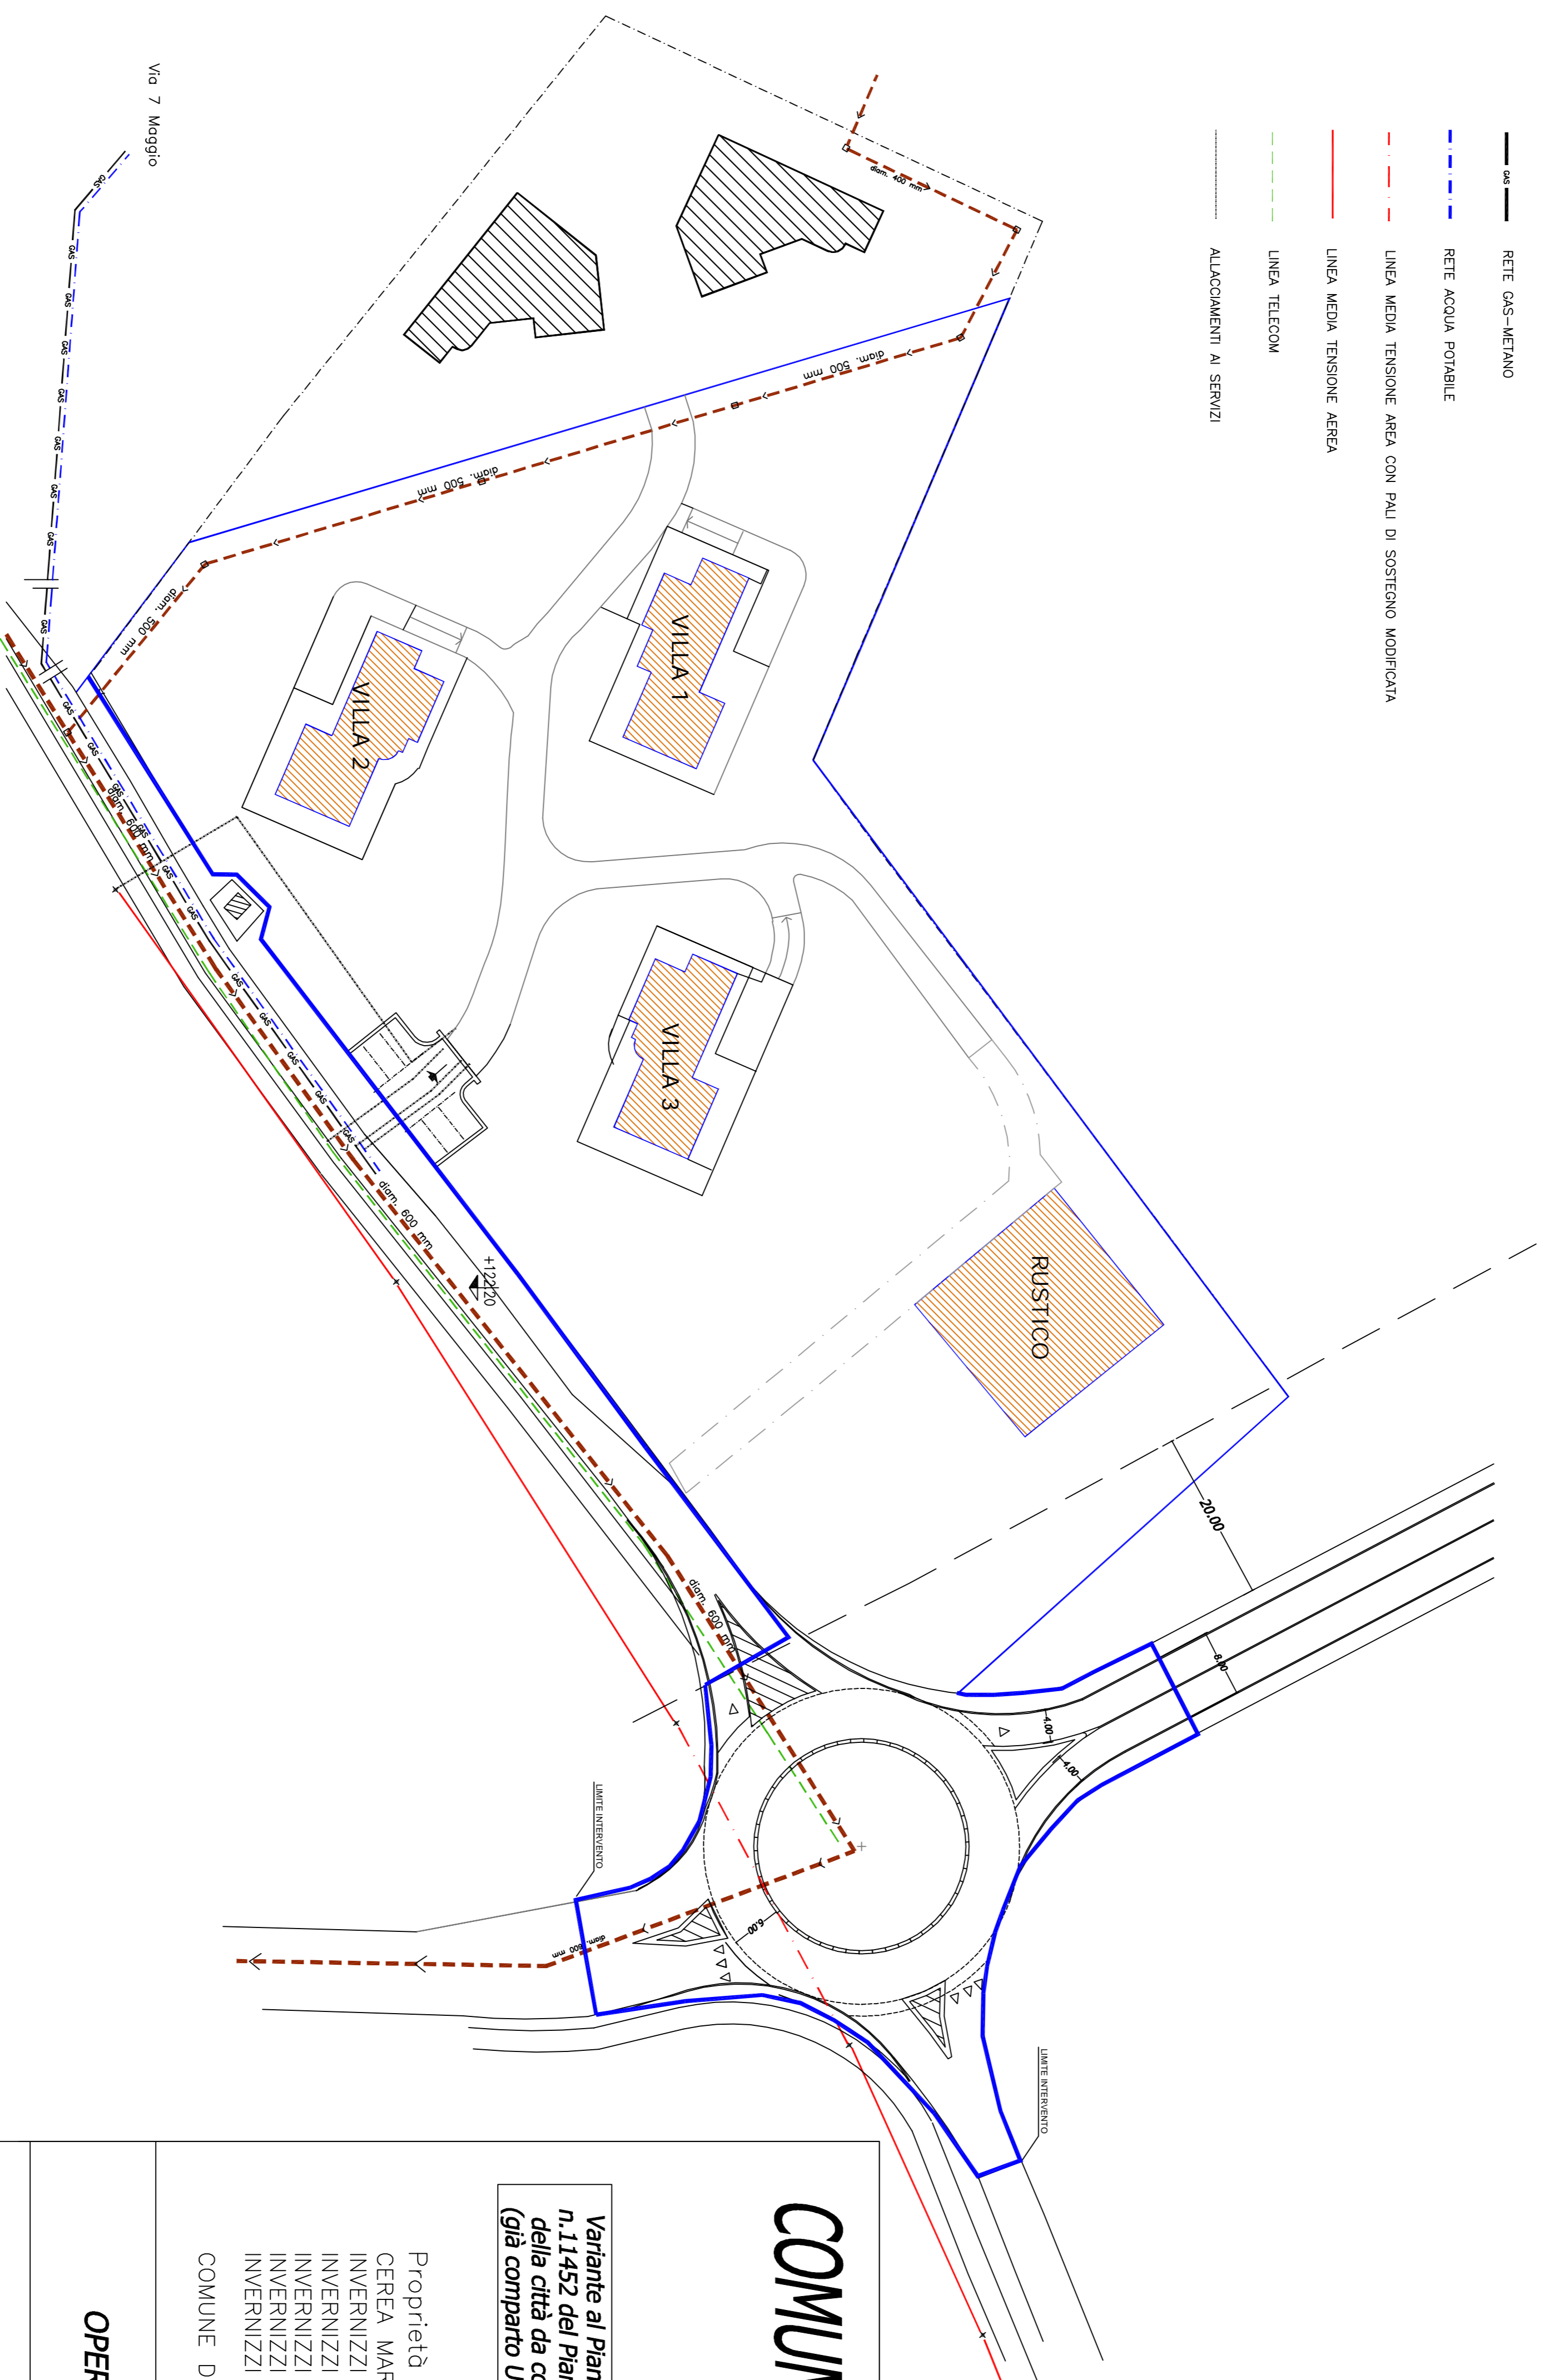

# COMUNE DI POZZUOLO M.A

## Frazione Treccella

PROVINCIA DI MILANO

Variante al Piano Attuativo di cui alla Convenzione in data 27/9/2007 n.11452 del Piano di Lottizzazione residenziale "PAV 12" quale ambito della città da consolidare residenziale del Vigente Piano delle Regole (già comparto U in zona BV del PRG allora vigente), Via per Albignano

Proprietà :  
 CERA MARIA  
 INVERNIZZI EMILIO  
 INVERNIZZI SERGIO  
 INVERNIZZI ROBERTO  
 INVERNIZZI GIOVANNI  
 INVERNIZZI MARCO

Tov.  
**4**  
 VAR.

COMUNE DI POZZUOLO MARTESANA

AGGIORNAMENTO 2016

**PIANTA SCHEMATICA RETI**  
**OPERE DI URBANIZZAZIONE PRIMARIA**  
 - stato di fatto

DATA : Marzo 2016

SCALA 1:500