


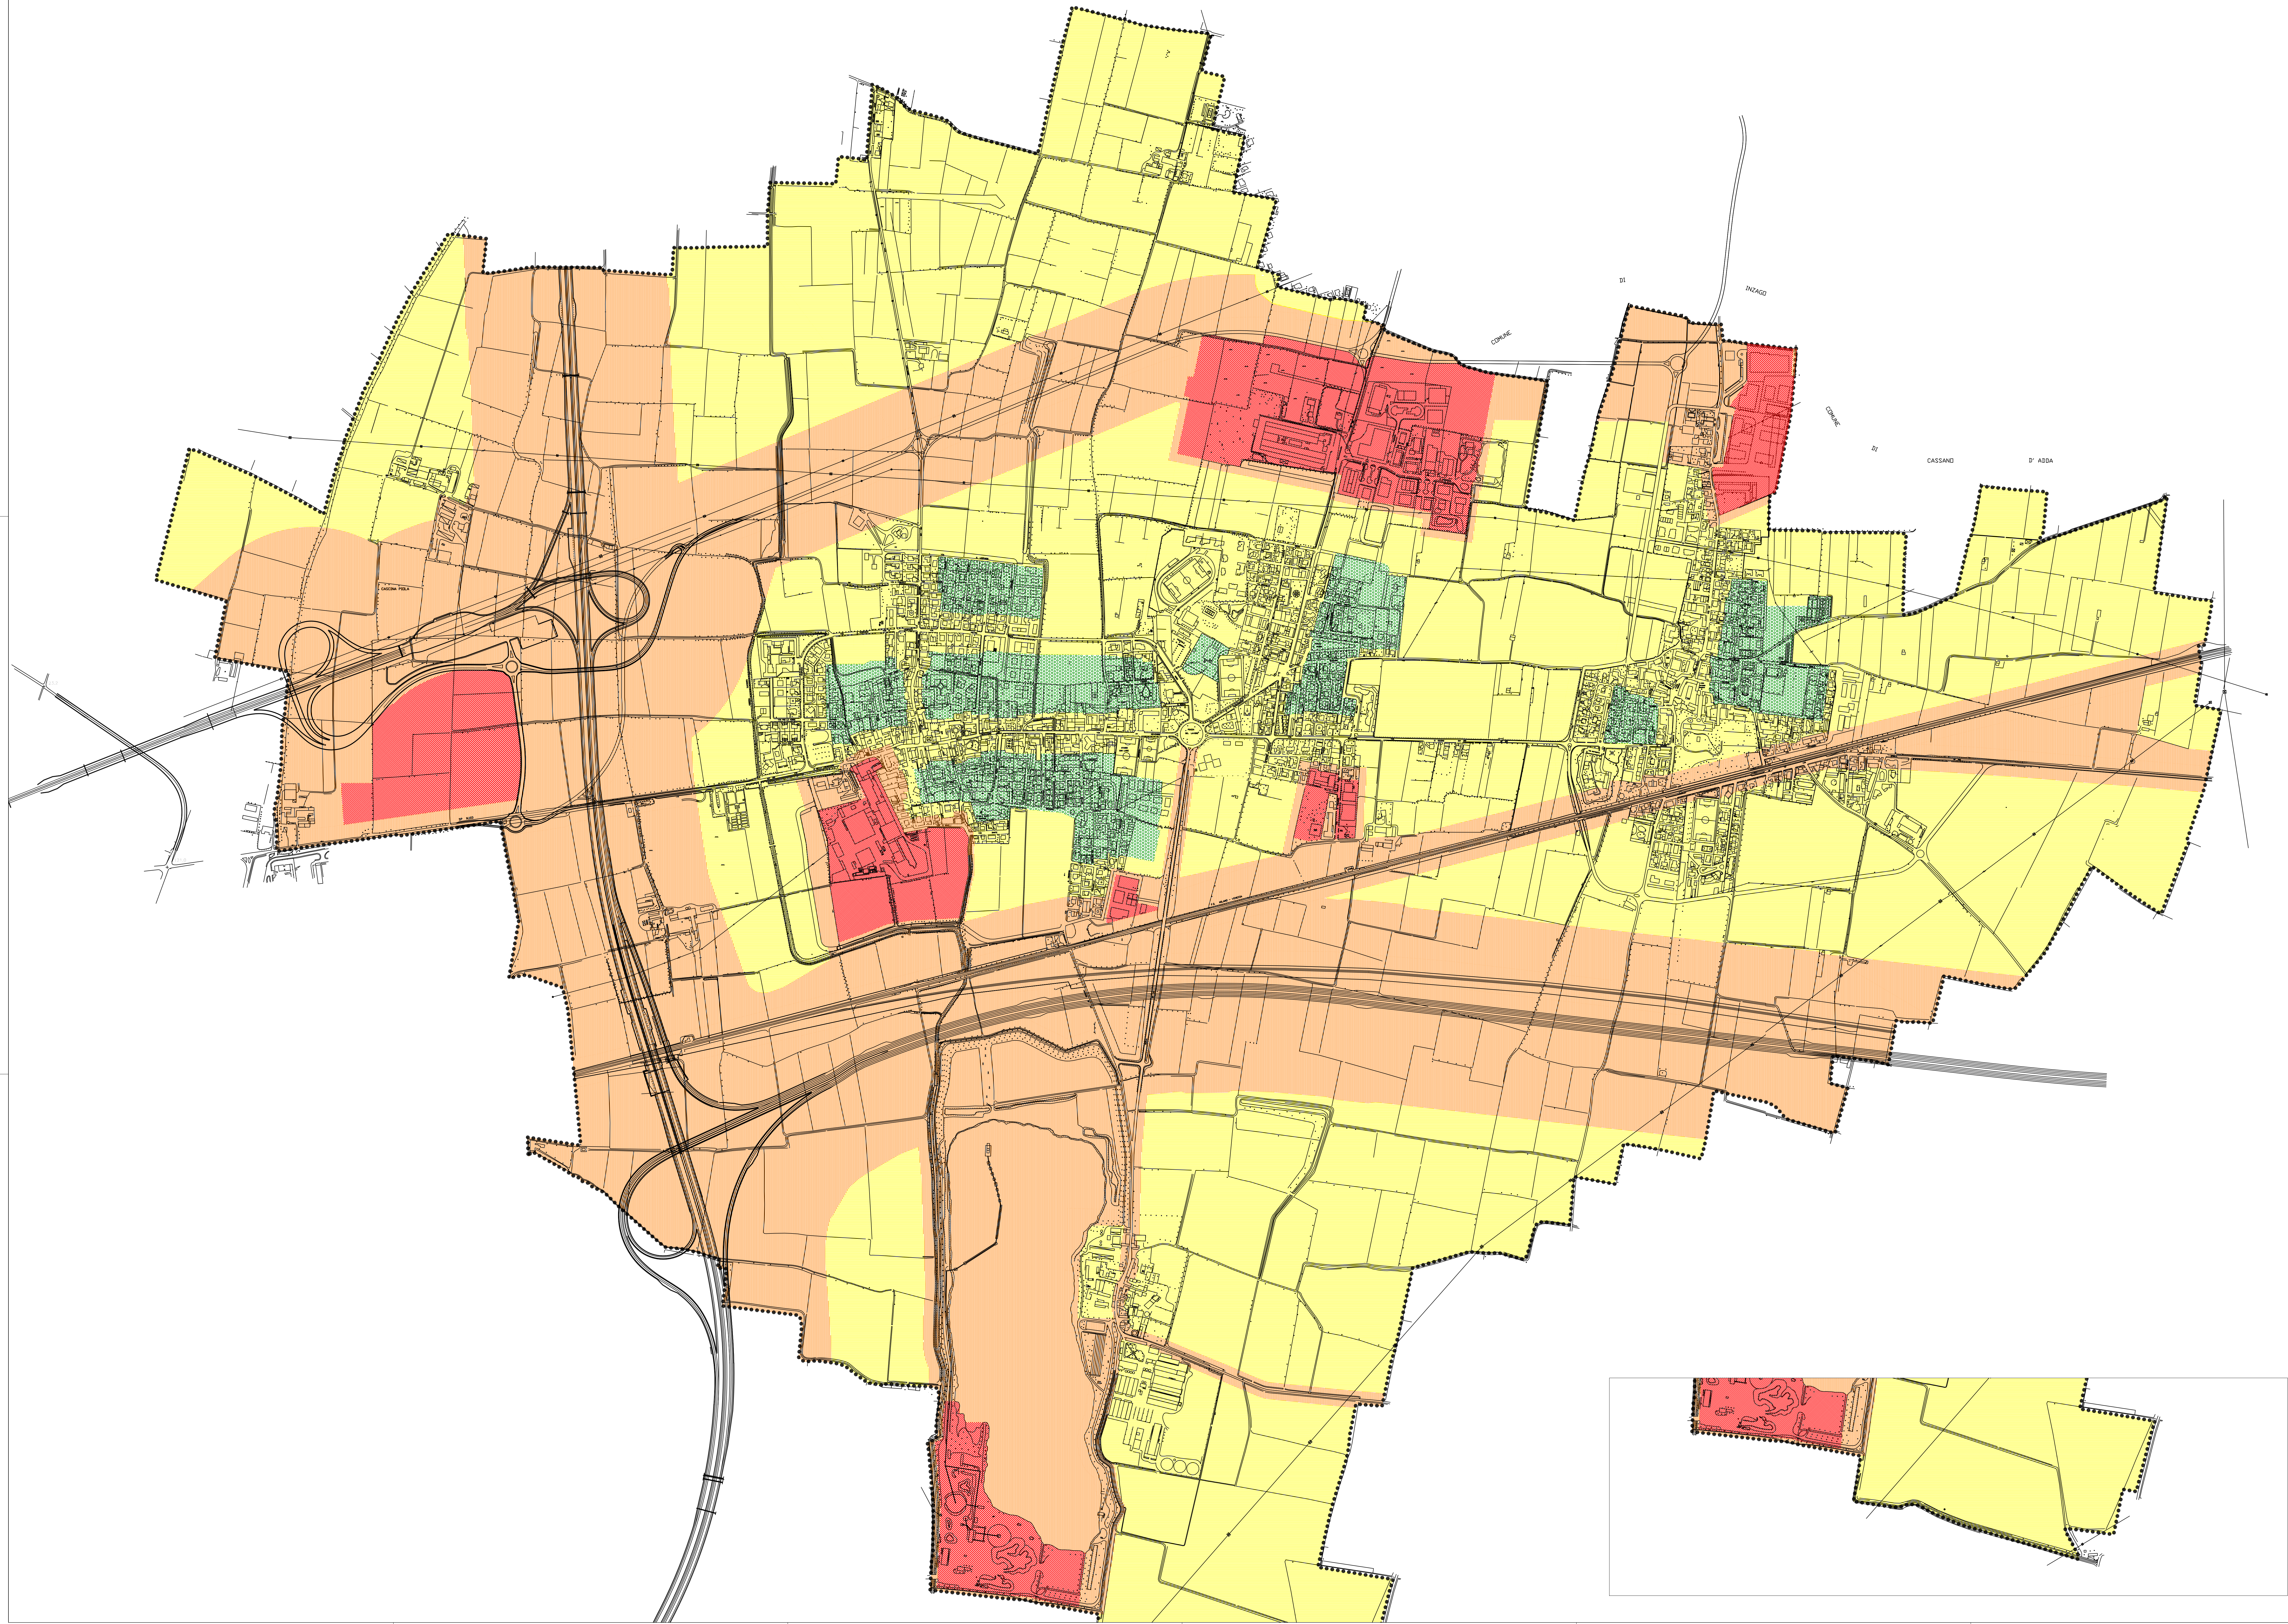

**COMUNE DI
POZZUOLO MARTESANA**
PROVINCIA DI MILANO

**ADEGUAMENTO CLASSIFICAZIONE ACUSTICA
DEL TERRITORIO COMUNALE (rev. 1/2011)**
(Ai sensi della L.R. 13/01 in attuazione alla L. 447/95)

ZONIZZAZIONE ACUSTICA

Scala: 1 : 5.000
Data: aprile 2012

TAVOLA: **02**

LEGENDA (D.G.R. 13 luglio 2002 n. 9178)
VALORI LIMITE DI IMMISSIONE - Leq in dB(A)

Classi di destinazione d'uso del territorio	Tempi di riferimento	
	diurno (06h-20h)	notturno (20h-06h)
I I Aree particolarmente protette	50	40
II II Aree prevalentemente residenziali	55	45
III III Aree di tipo misto	60	50
IV IV Aree di intensa attività umana	65	55
V V Aree prevalentemente industriali	70	60
VI VI Aree esclusivamente industriali	70	70

Progettista: Dott. ssa Laura Niccoli
Elaborazioni grafiche: Ing. Benedetto Balli

Assessore all'Urbanistica Edilizia Privata: Ing. GianPaolo Oliveri
Responsabile del Procedimento: Pianificatore Territoriale Dott. ssa Nicola Villa