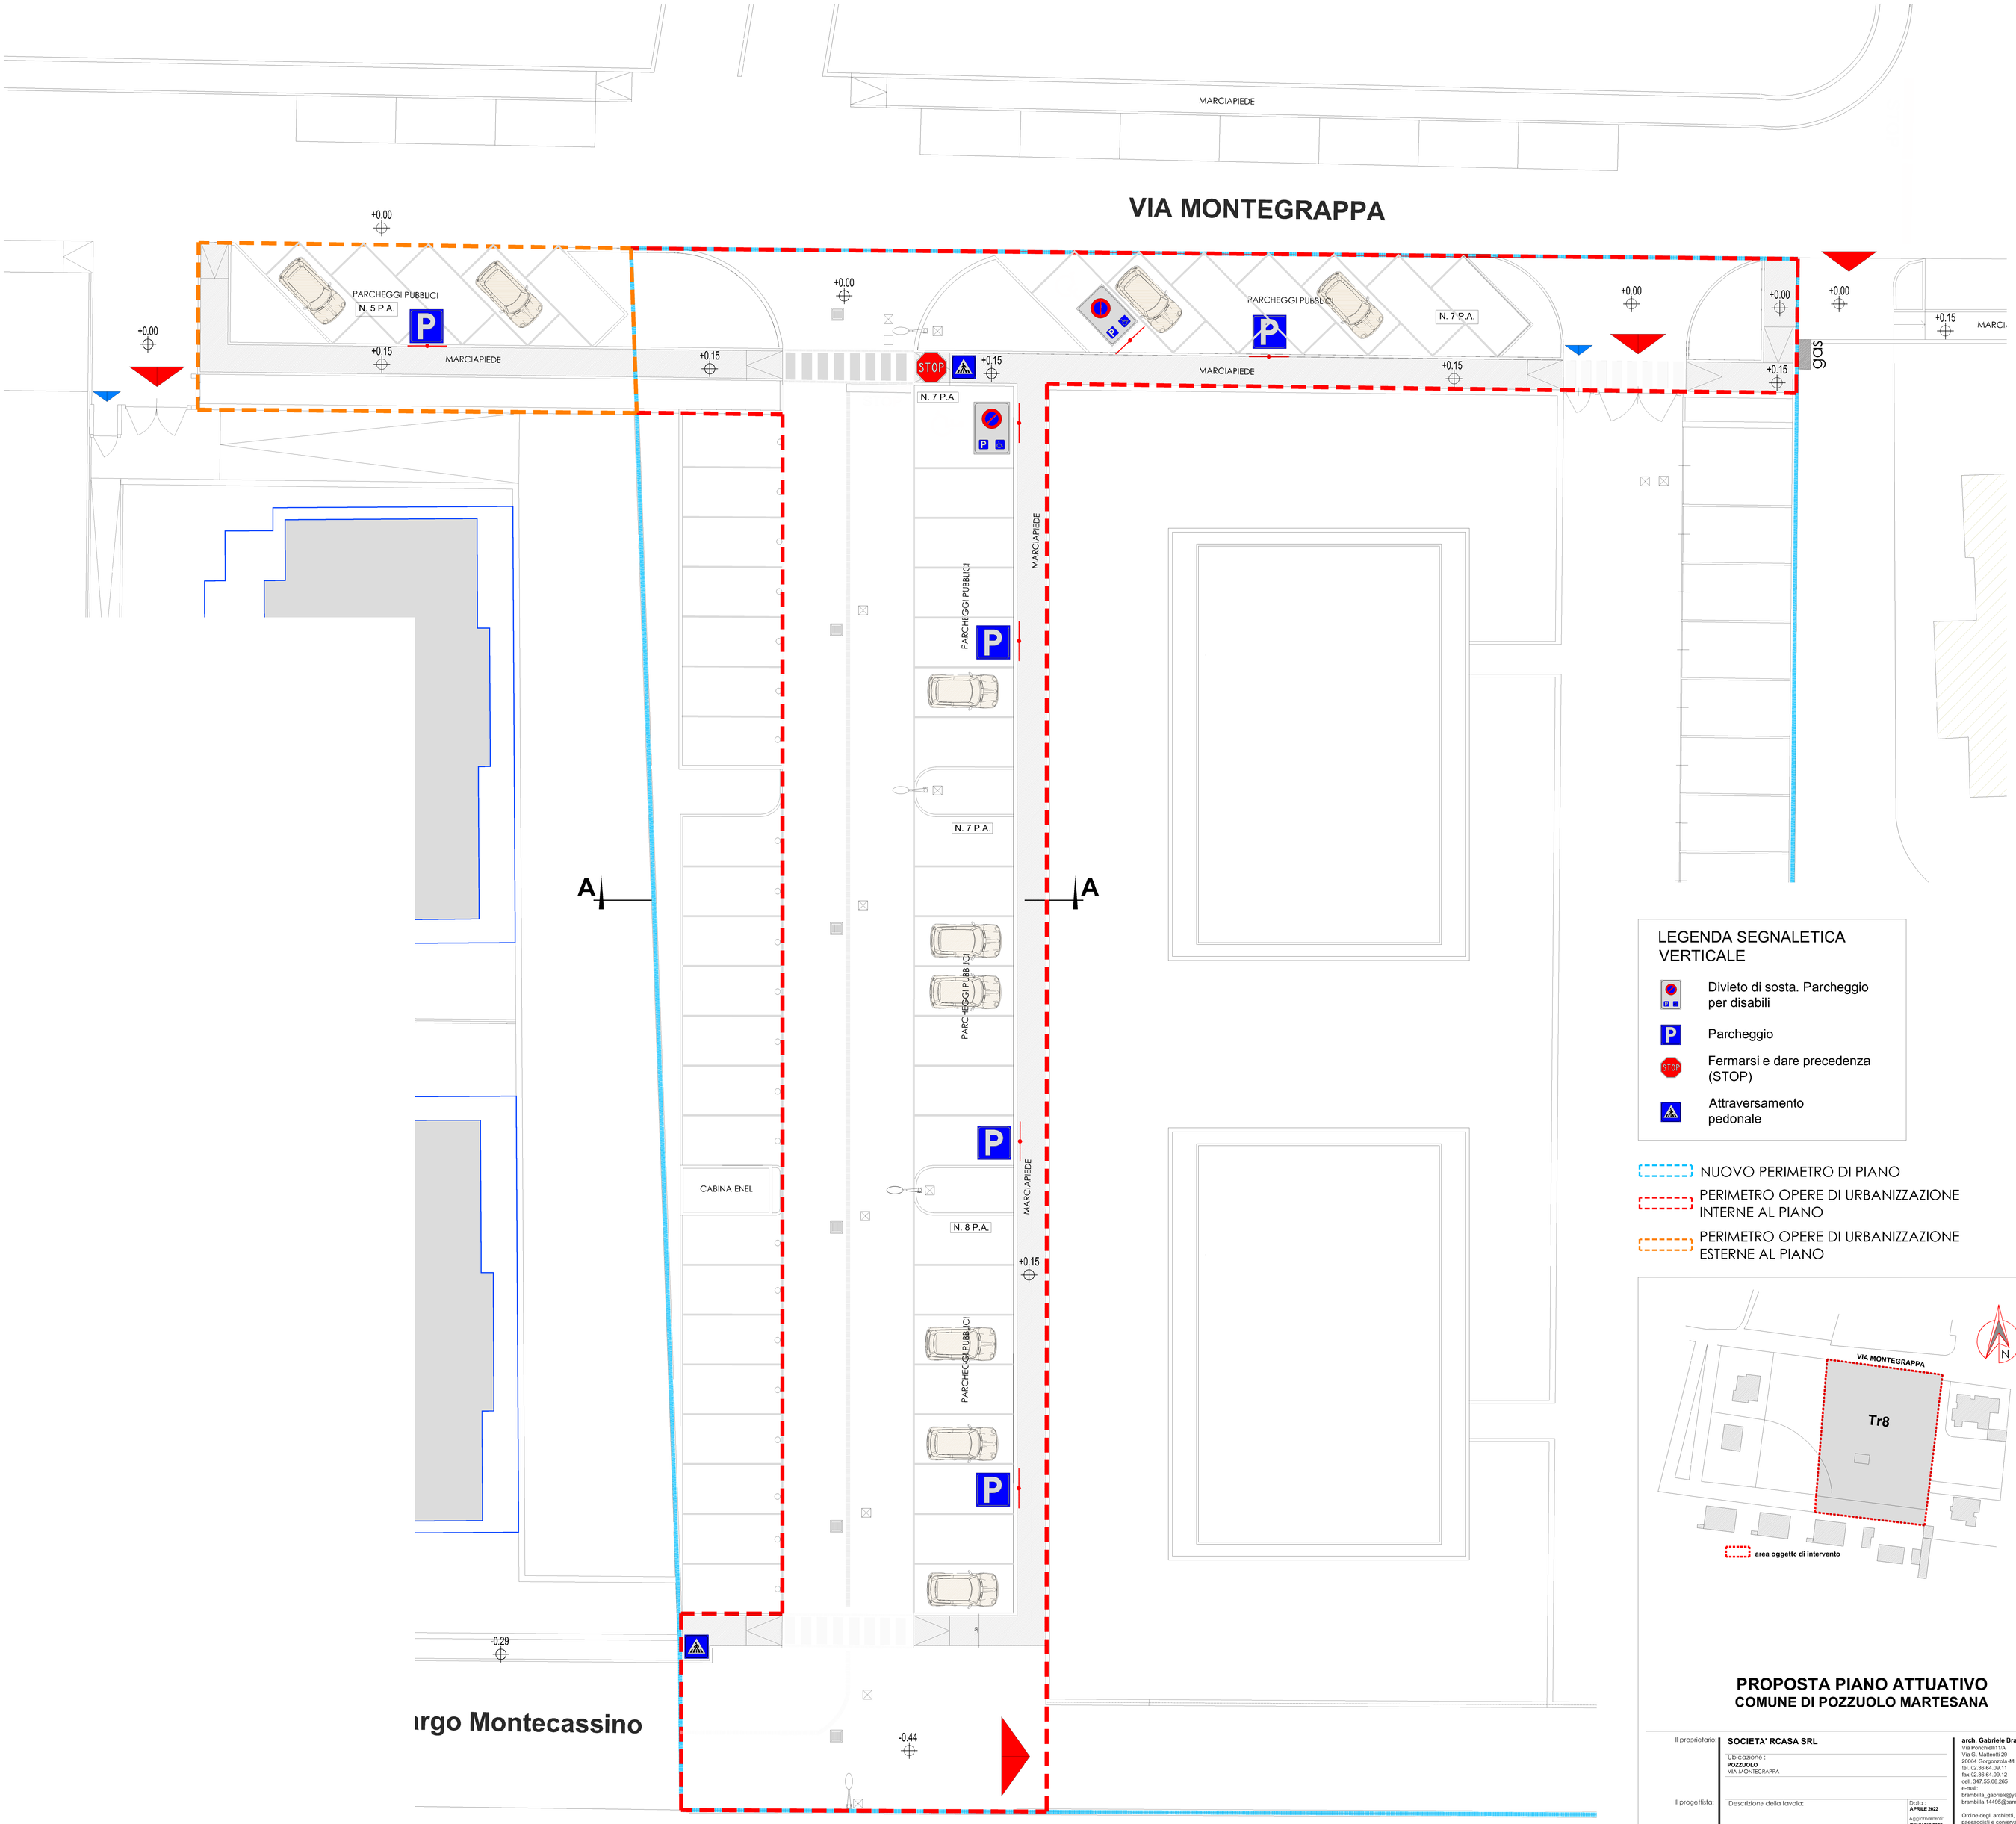

LEGENDA SEGNALETICA VERTICALE

- Divieto di sosta. Parcheggio per disabili
- Parcheggio
- Fermarsi e dare precedenza (STOP)
- Attraversamento pedonale

NUOVO PERIMETRO DI PIANO

PERIMETRO OPERE DI URBANIZZAZIONE INTERNE AL PIANO

PERIMETRO OPERE DI URBANIZZAZIONE ESTERNE AL PIANO

PROPOSTA PIANO ATTUATIVO
COMUNE DI POZZUOLO MARTESANA

Il proprietario: **SOCIETA' RCASA SRL**

Ubicazione :
POZZUOLO
VIA MONTEGRAPPA

Il progettista:

arch. Gabriele Brambilla
Via Ponchielli11/A
Via G. Marteotti 29
20064 Gorgonzola-Mi
tel. 02.36.64.09.11
fax 02.36.64.09.12
cell. 347.55.08.265
e-mail:
brambilla_gabriele@yahoo.it
brambilla.14495@ianilano.it

Ordine degli architetti, pianificatori, paesaggisti e conservatori
della provincia di Milano n. 14495

p.iva 04591600962
c.f. BRMGRL76P18F119F

Descrizione della tavola:

OPERE DI URBANIZZAZIONE :
Segnaletica verticale

Data :
APRILE 2022

Aggiornamenti:
GENNAIO 2023
OTTOBRE 2023
MAGGIO 2024
APRILE 2024

Scala: **1:200** Tavola: **08**

Il progetto è tutelato dalla legge su diritto di autore© Vietata ogni riproduzione ed uso senza previo consenso del progettista