



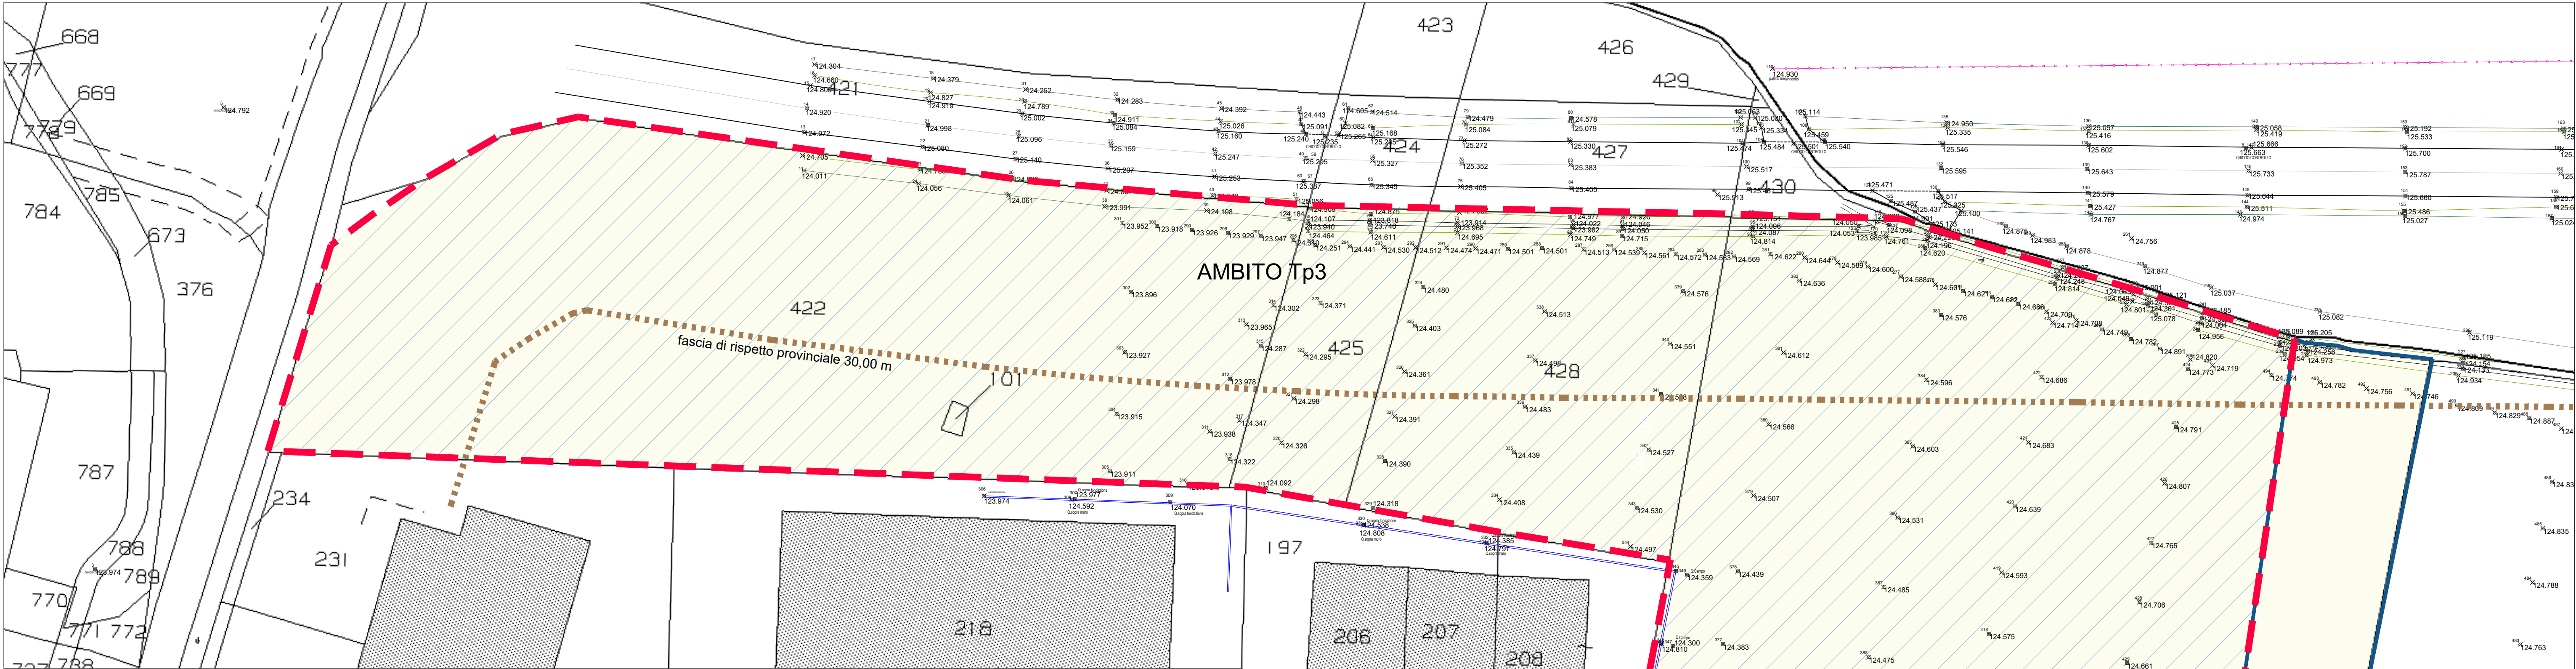

ESTRATTO CATASTALE CON INDIVIDUAZIONE AREA DI INTERVENTO AMBITO Tp3

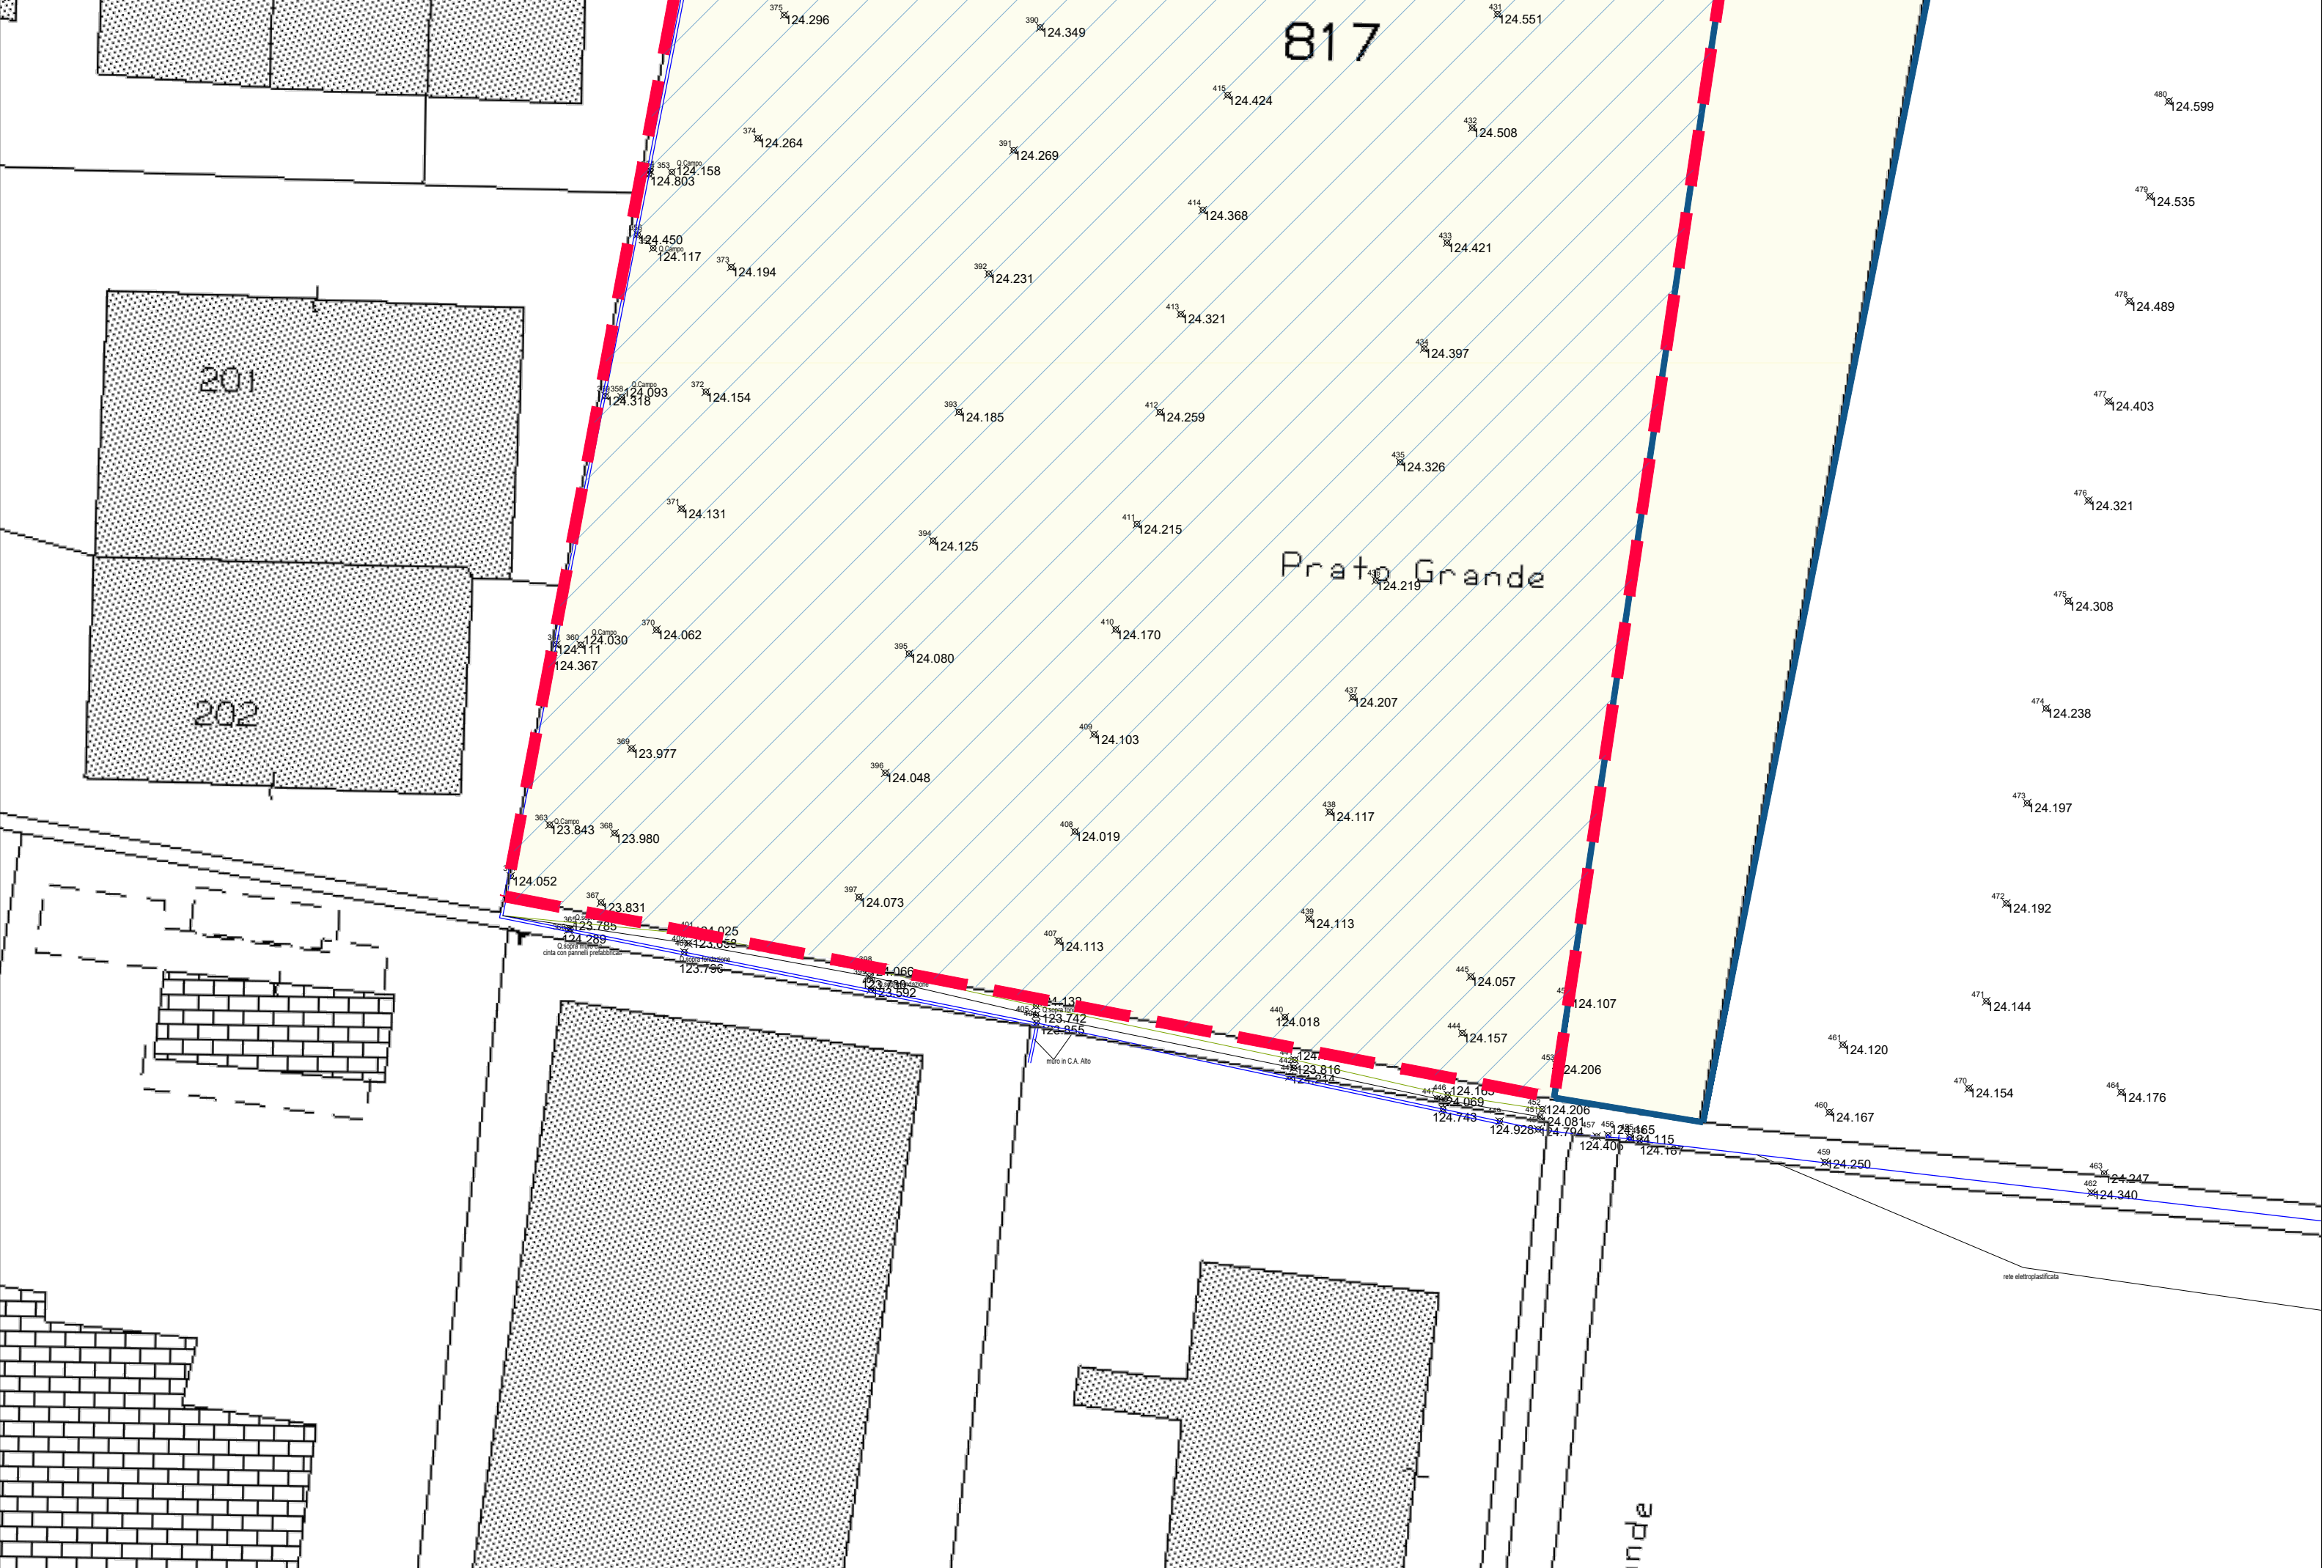

PLANIMETRIA GENERALE DI RILIEVO_Scala 1:500

LEGENDA

- Perimetro Sviluppo Piano Attuativo dell'Ambito Tp3
- Perimetro area di proprietà rientrante nello sviluppo esterno all'Ambito Tp3
- Area di intervento e sviluppo
- Limite fascia di rispetto stradale
- Quota altimetrica di rilievo

SUPERFICIE CATASTALE DELLE AREE INTERESSATE				
Dati catastali			Sup. Catastale	
Foglio 3	Mappale	425	mq	800,00
	Mappale	428	mq	2.490,00
	Mappale	817	mq	19.151,00
	Mappale	422	mq	7.200,00
	Mappale	101	Vedi relazione notarile allegata	
Totale			mq	29.641,00

REV:	DATA	OGGETTO DELLA MODIFICA	DIS.	VER.	APP.
COMMITTENTE:					
			PROLOGIS ITALY LXVI S.r.l. Sede Legale: Via Marina 6 - 20121 Milano (MI) CF/P.IVA 12268390969 PEC: prologisitaly@legalmail.it Legale Rappresentante: Innocenti Sandro		
PROGETTO:			PROGETTISTI:		
CITTA' METROPOLITANA DI MILANO COMUNE DI POZZUOLO MARTESANA			 Viale Rinaldo Ossola 24 - 20123 Milano PIVA e C.F. 02515520035 - MSUXCR1		
PROPOSTA DI PIANO ATTUATIVO CONFORME AL PGT VIGENTE PER LO SVILUPPO DELL'AMBITO DENOMINATO TP3			Geom. Salvatore Ragone Arch. Angelica Bocchio Ramazio Incarichi n. 2765 all'Albo dei Geometri della provincia di Novara Viale Papiano, 44 - 28123 Milano Mobile: +39 345 5256 969 Phone: +39 0321 890168 e-mail: pec: sal_ragone@gec.it e-mail: abocchio@atst.com		
TITOLO ELABORATO:			DATA:		TAVOLA N°:
RILIEVO E DETERMINAZIONE DELLA SUPERFICIE TERRITORIALE			04.10.2024		04
			SCALA:		
			1: 1.000		
			1: 500		