



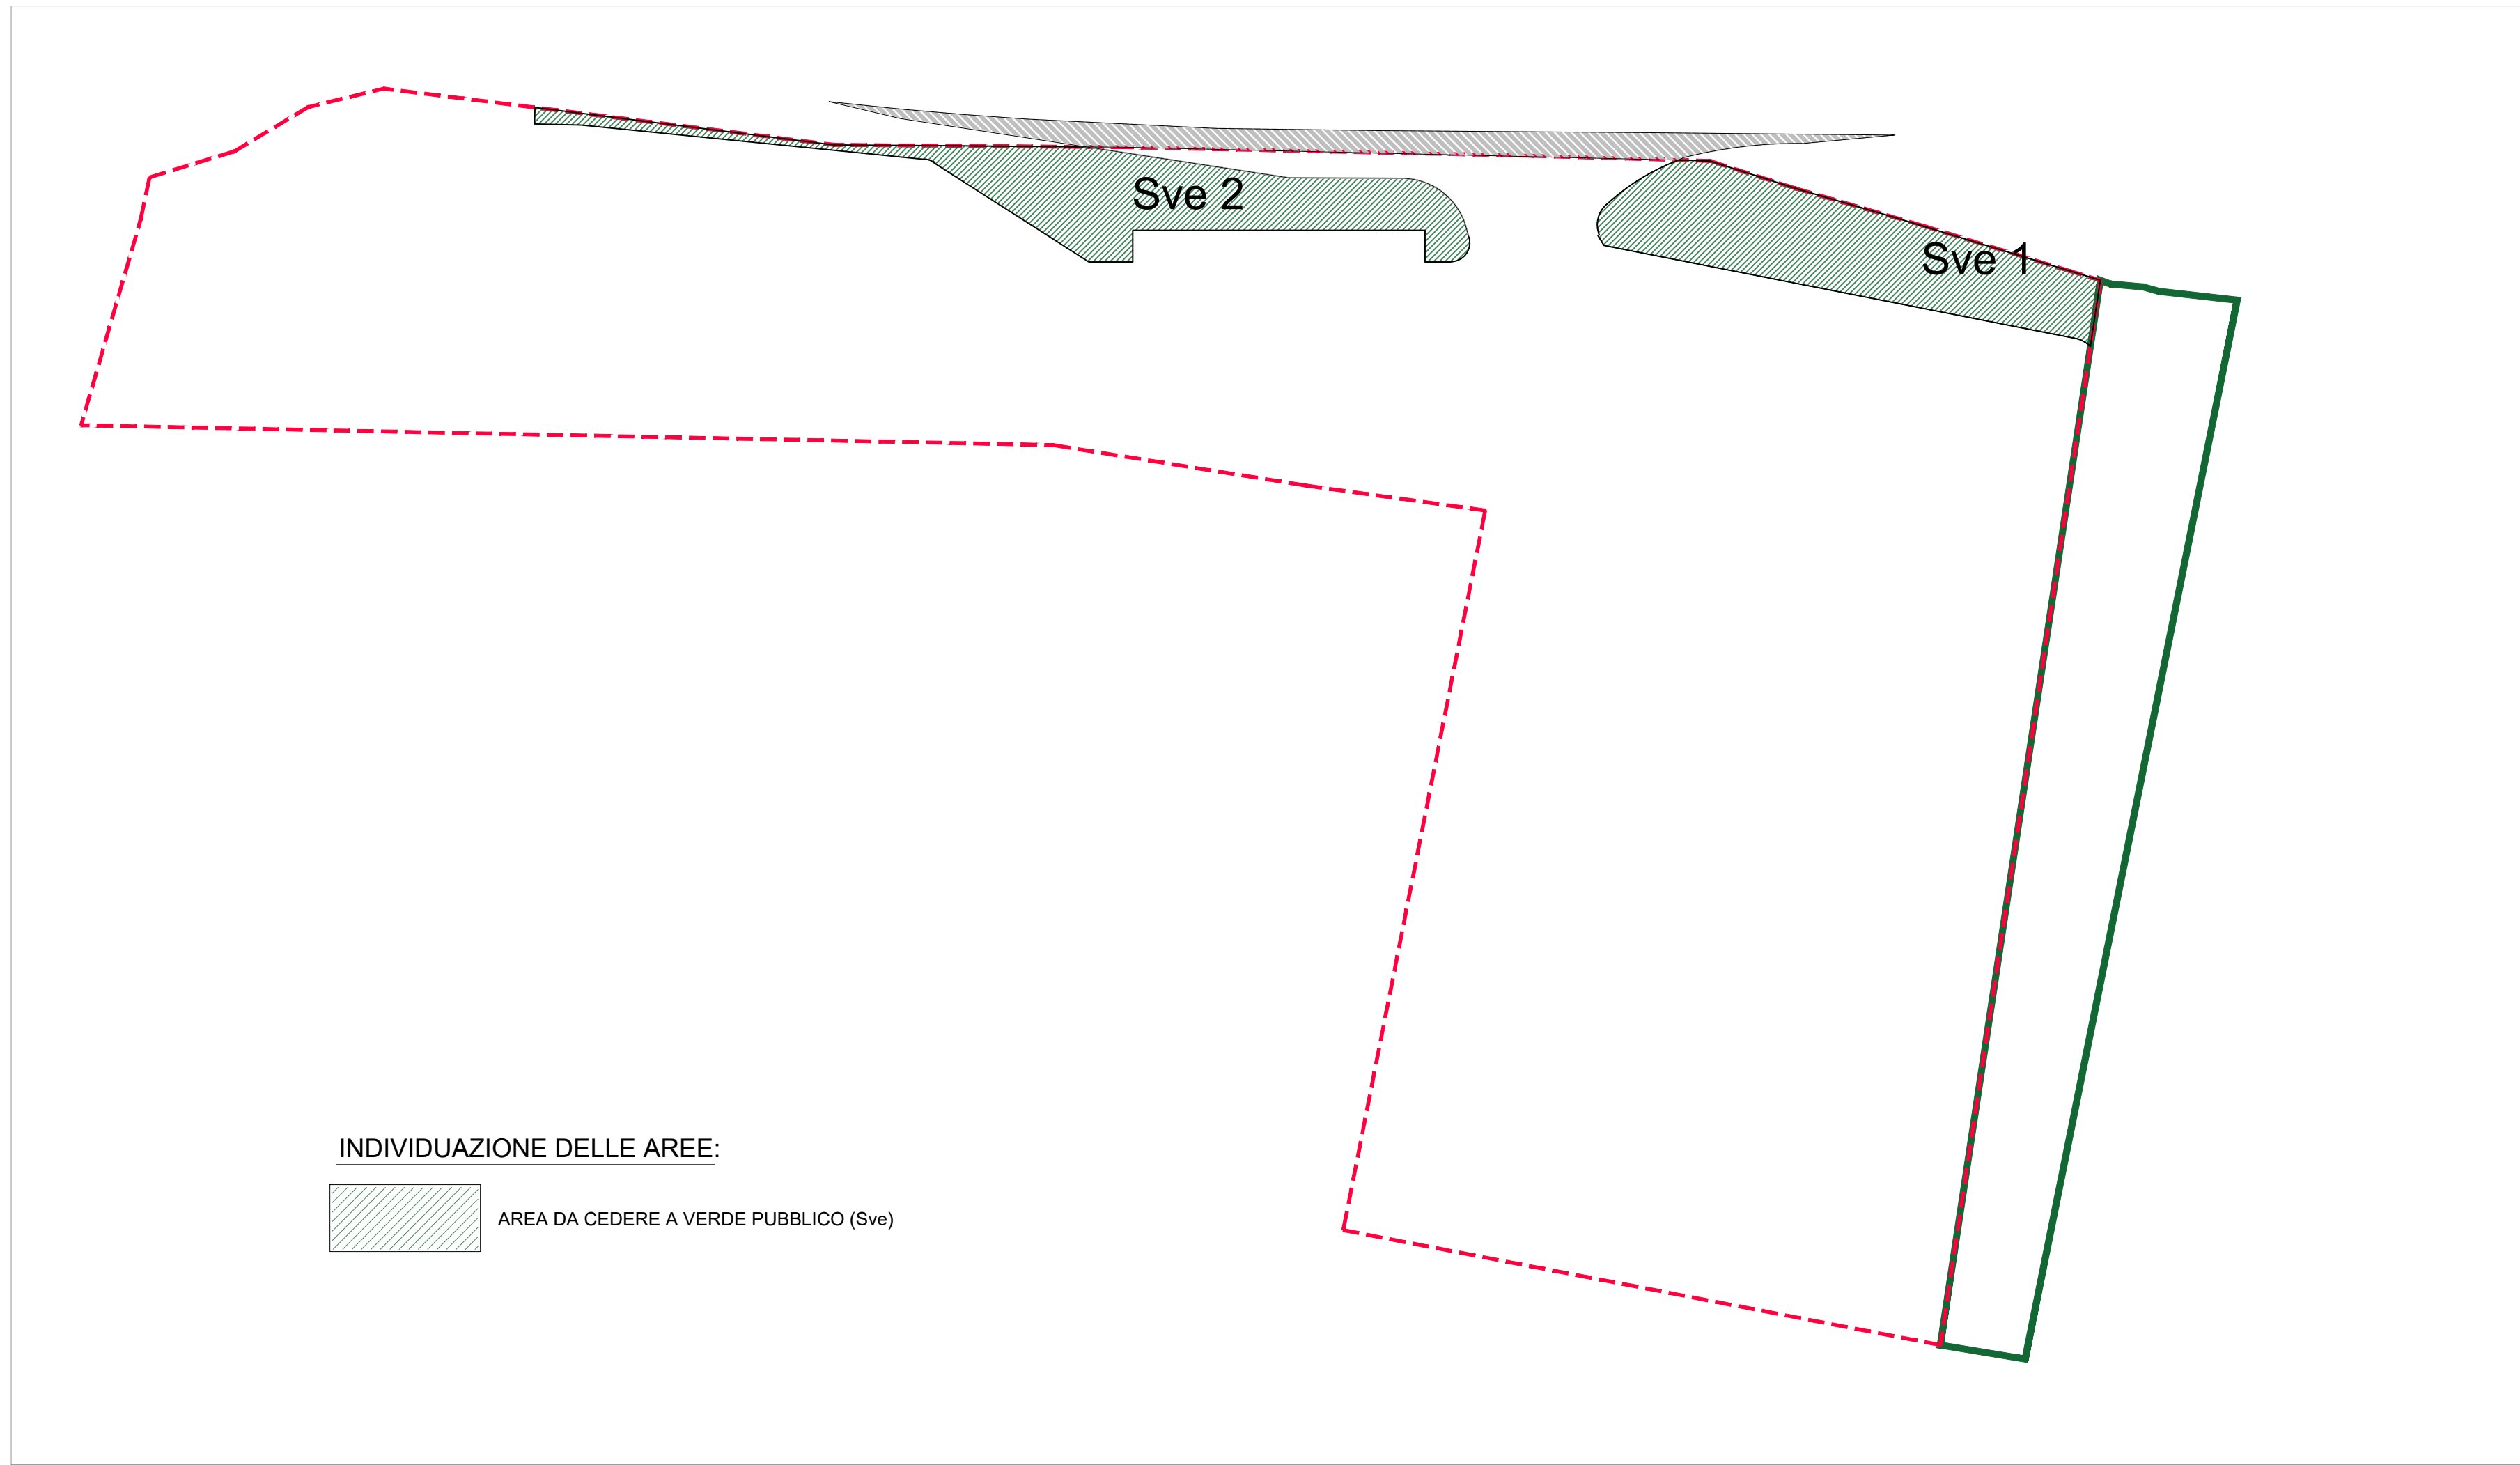

SUPERFICIE DA CEDERE A VERDE PUBBLICO				
cod.	Formula			Area (mq)
01	12,87	x	5,35	34,43
02	26,96	x	11,93	160,82
03	46,25	x	8,32	192,40
04	23,22	x	6,53	75,81
05	12,11	x	4,53	27,43
06	10,54	x	10,54	67,77
	12,11	x	8,63	52,25
	a sommare			15,52
07	7,05	x	1,82	6,42
08	7,05	x	4,24	14,95
09	6,44	x	3,15	10,14
10	3,00	x	3,00	8,28
	4,77	x	1,82	4,34
	a sommare			3,94
11	5,53	x	6,89	30,43
12	5,81	x	1,84	5,35
13	4,96	x	3,94	9,77
14	4,33	x	4,33	11,44
	4,96	x	3,54	8,78
	a sommare			2,66
15	34,75	x	34,75	233,06
	13,33	x	34,12	227,41
	a sommare			5,65
16	13,33	x	3,50	23,33
17	21,43	x	3,21	34,40
18	26,26	x	5,04	66,18
19	31,62	x	3,87	61,18
20	46,18	x	6,07	140,16
21	75,87	x	13,26	503,02
22	34,30	x	9,91	169,96
23	10,57	x	2,71	14,32
24	5,30	x	5,30	7,64
	2,85	x	5,10	7,27
	a sommare			0,37
25	18,10	x	5,24	47,42
26	29,23	x	15,02	219,52
27	24,33	x	2,54	30,90
28	2,55	x	1,38	1,76
29	15,78	x	2,19	17,28
30	14,55	x	0,86	6,26
31	40,05	x	0,86	17,22
32	40,23	x	1,85	37,21
33	7,85	x	1,8	7,07
34	7,85	x	2,47	9,69
TOTALE				2.002,97

PLANIMETRIA GENERALE CON INDIVIDUAZIONE AREE

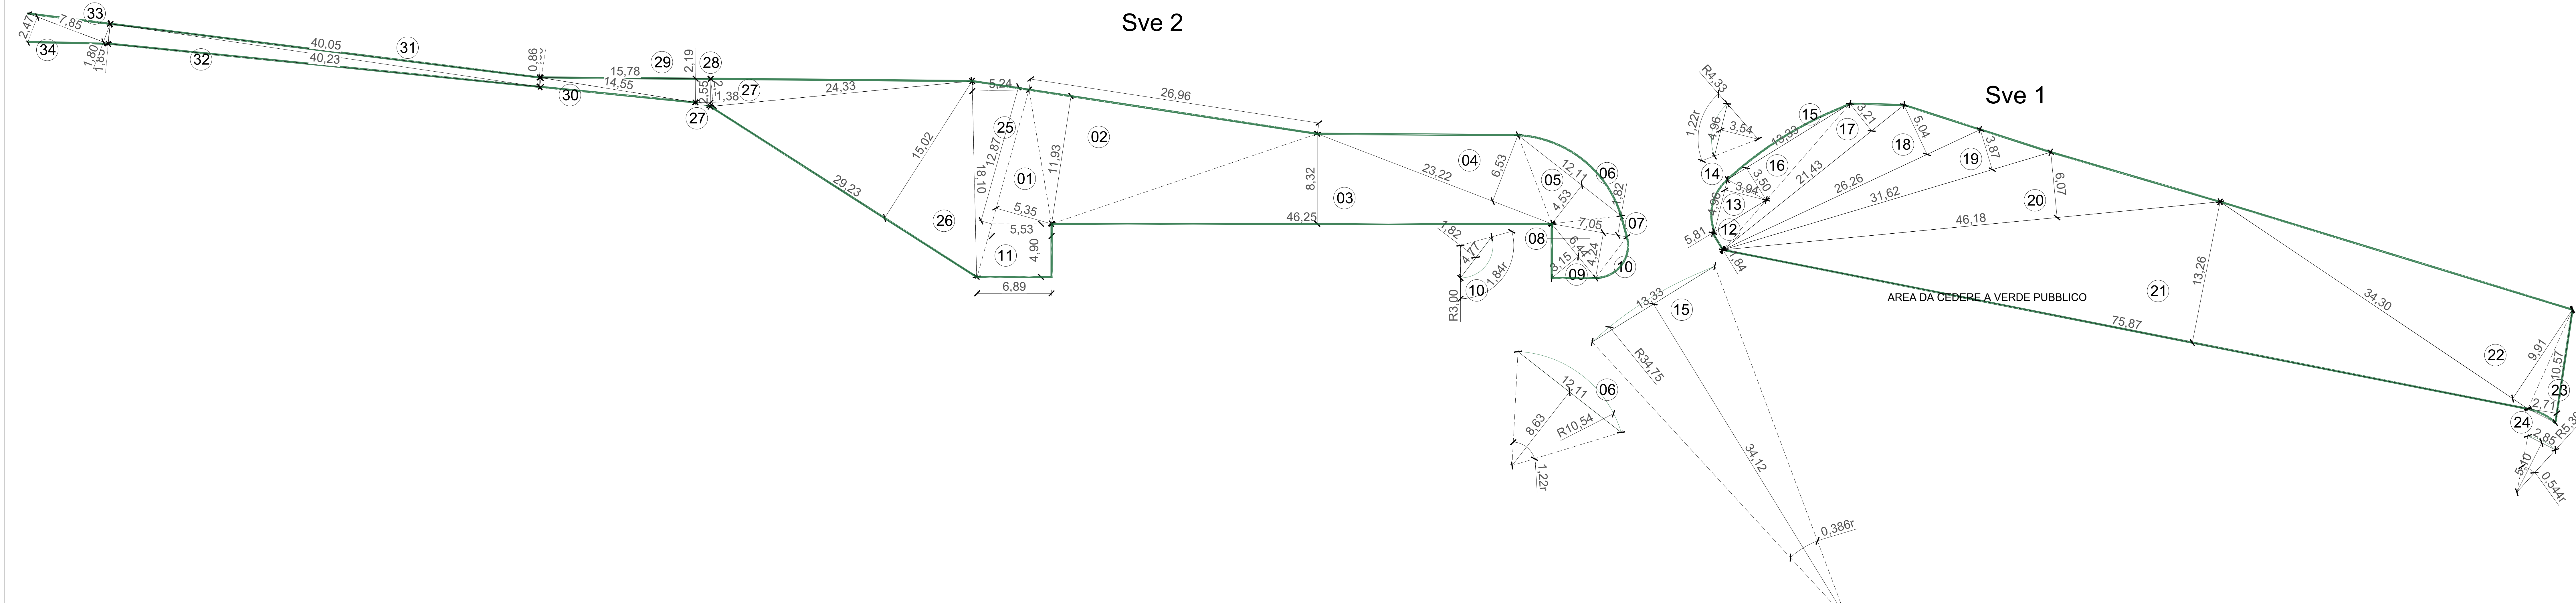

02	02/05/2025	Integrazione / sostituzione			
01	20/03/2025	Integrazione / sostituzione			
00	22/10/2024	Emissione			
REV.	DATA	OGGETTO DELLA MODIFICA	DIS.	VER.	APP.
COMMITTENTE:					
CITTA' METROPOLITANA DI MILANO COMUNE DI POZZUOLO MARTESANA			PROLOGIS ITALY LXVI S.r.l. Sede Legale: Via Matteotti 6 - 20121 Milano (MI) C.F.P. IVA 12298390960 P.E.C. prologisitaly@prologis.it Legale Rappresentante: Innocenti Sandro		
PROGETTO:			PROGETTISTI:		
PROPOSTA DI PIANO ATTUATIVO CONFORME AL PGT VIGENTE PER LO SVILUPPO DELL'AMBITO DENOMINATO TP3			Geom. Salvatore Ragusa Arch. Angelica Bocchio Ramazio Inscrizione n. 2785 all'Albo dei Geometri della provincia di Novara Inscrizione n. 1403 all'Ordine degli Architetti, Pianeggianti e Urbanisti della provincia di Novara Viale Rappanelli 44 - 20123 Milano Viale IV Novembre 4 - 20175 Grugliasco (NO) Mobile: +39 0362 520696 Mobile: +39 0362 520696 Phone: +39 0321 860168 Phone: +39 0321 860168 e-mail: s.ragusa@elster.com e-mail: a.bocchio@elster.com		
TITOLO ELABORATO:			DATA:	COMM.:	TAVOLA N°:
PLANIMETRIA VIABILITA' E SERVIZI IN CESSIONE ALL'USO PUBBLICO			02.05.2025		06
SCALA:			1: 1.000 / 500 1: 200		