

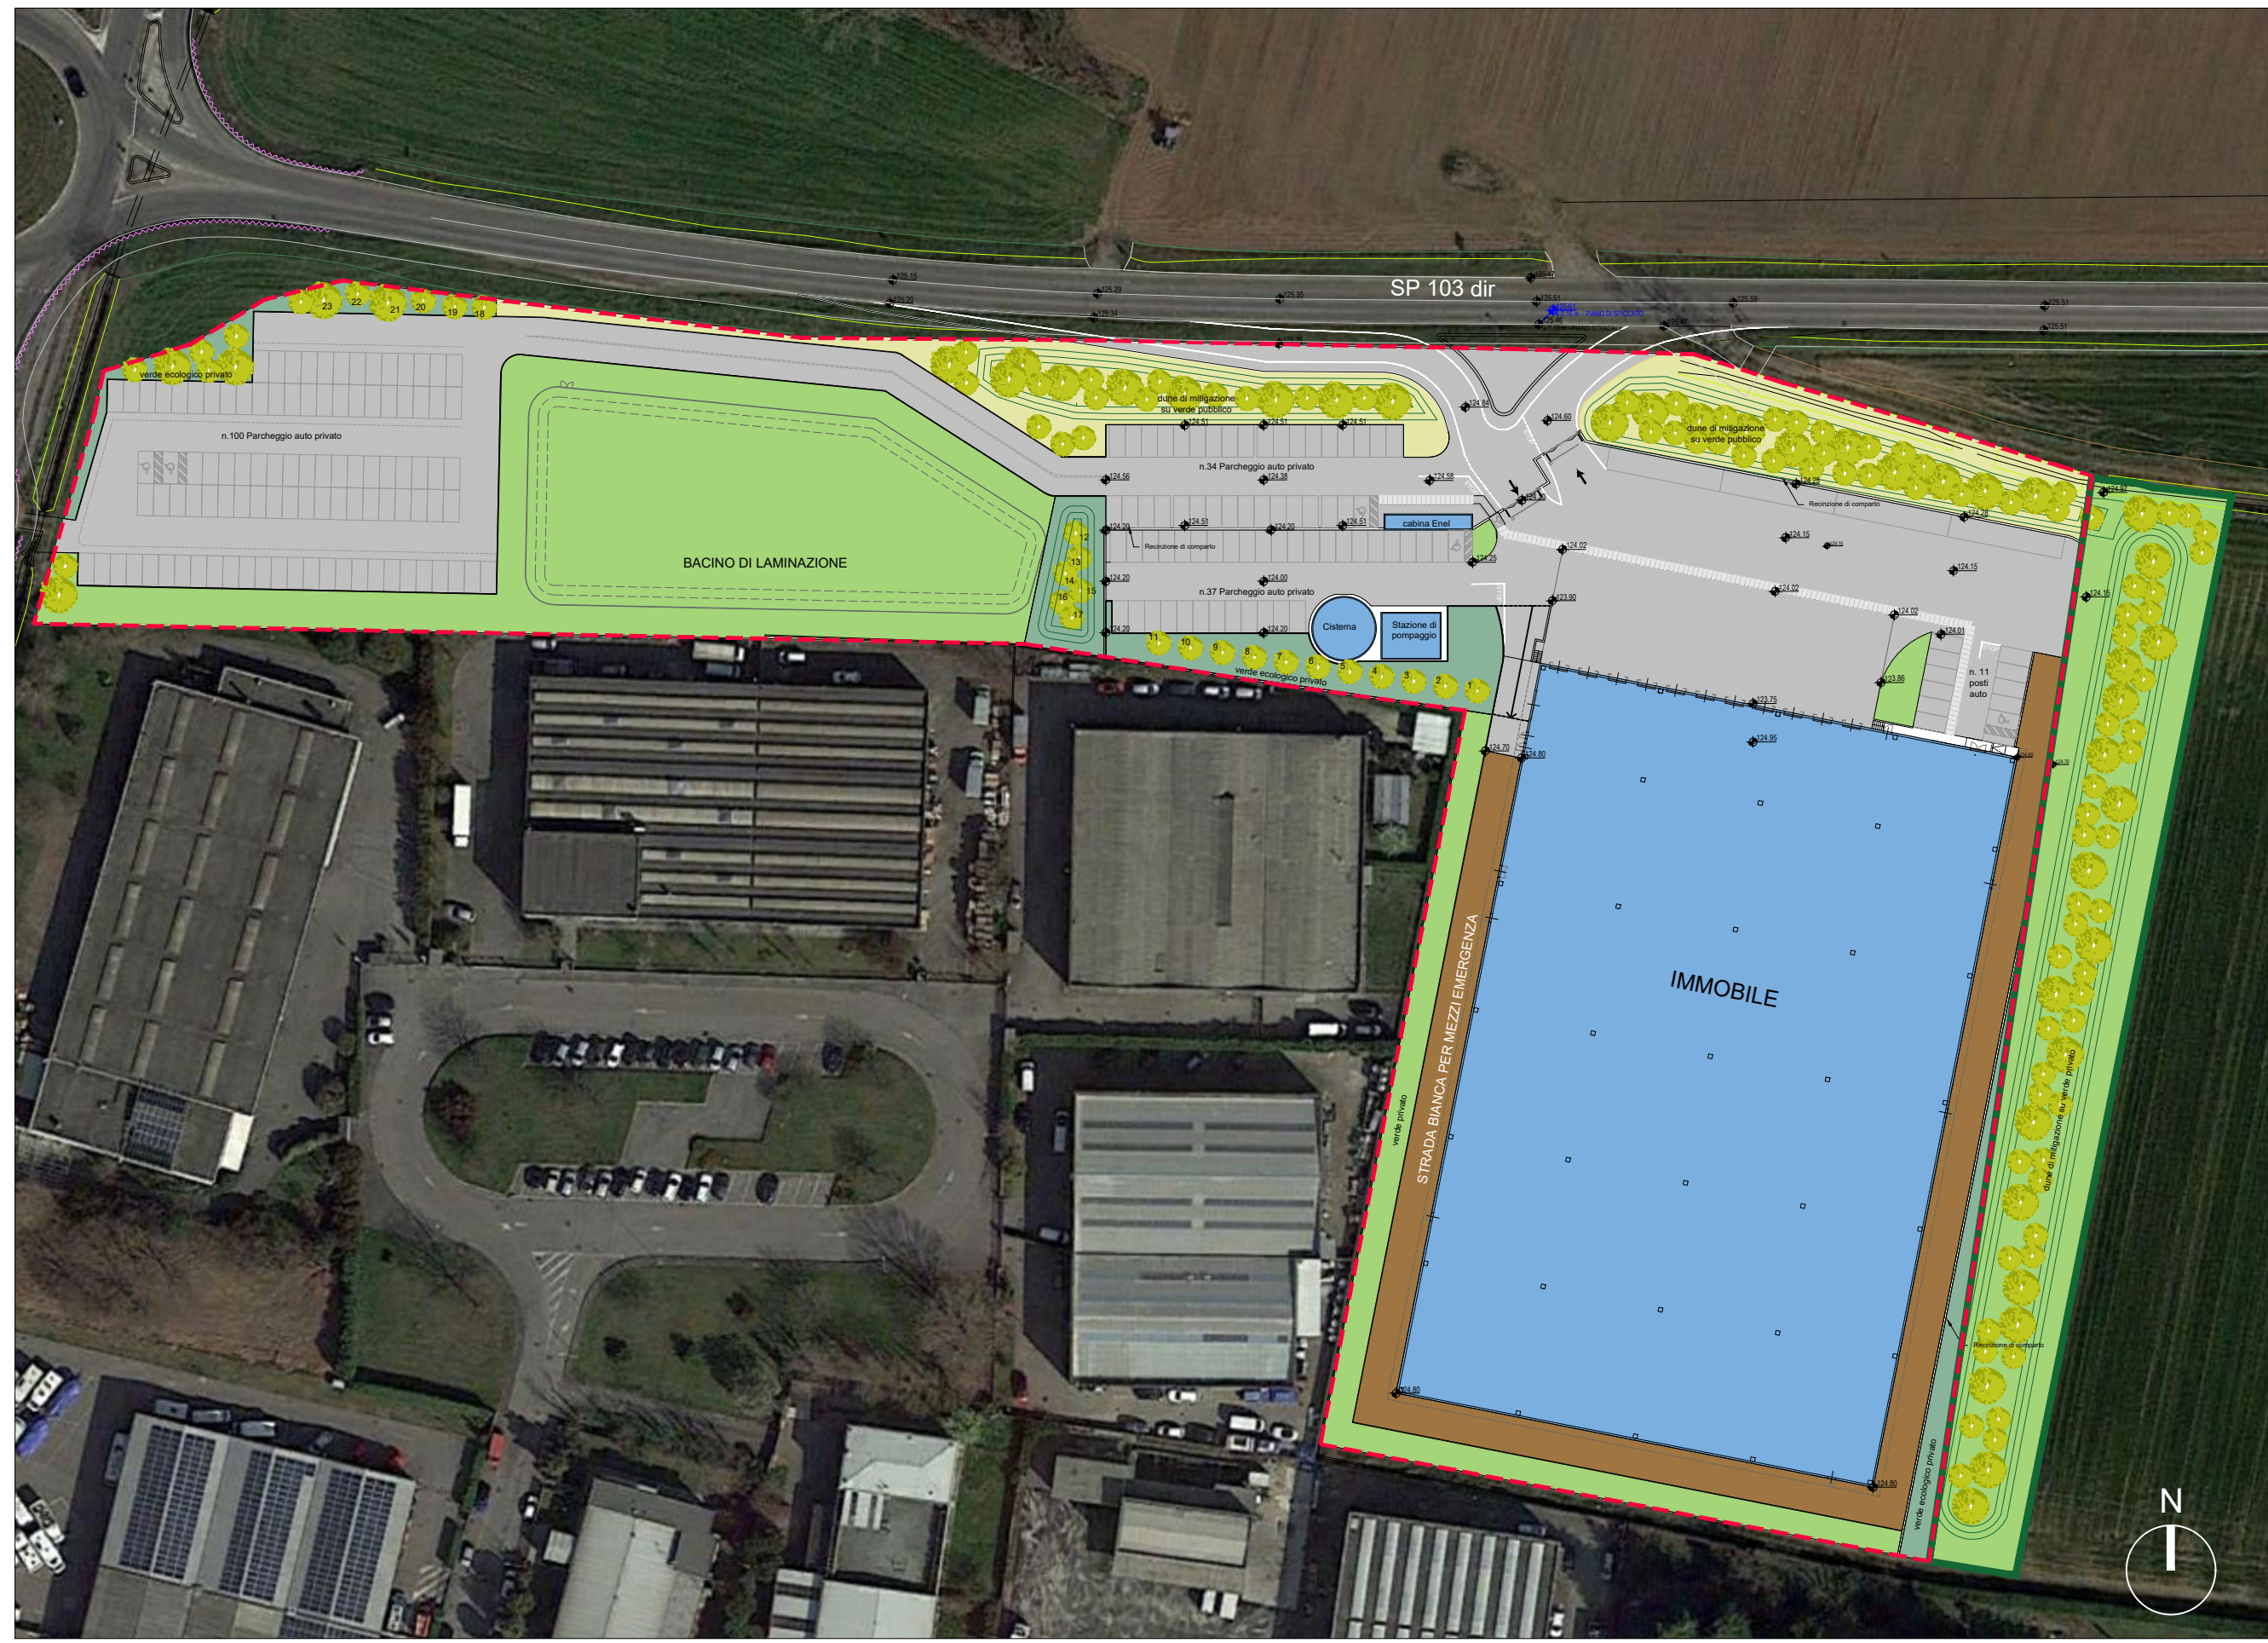
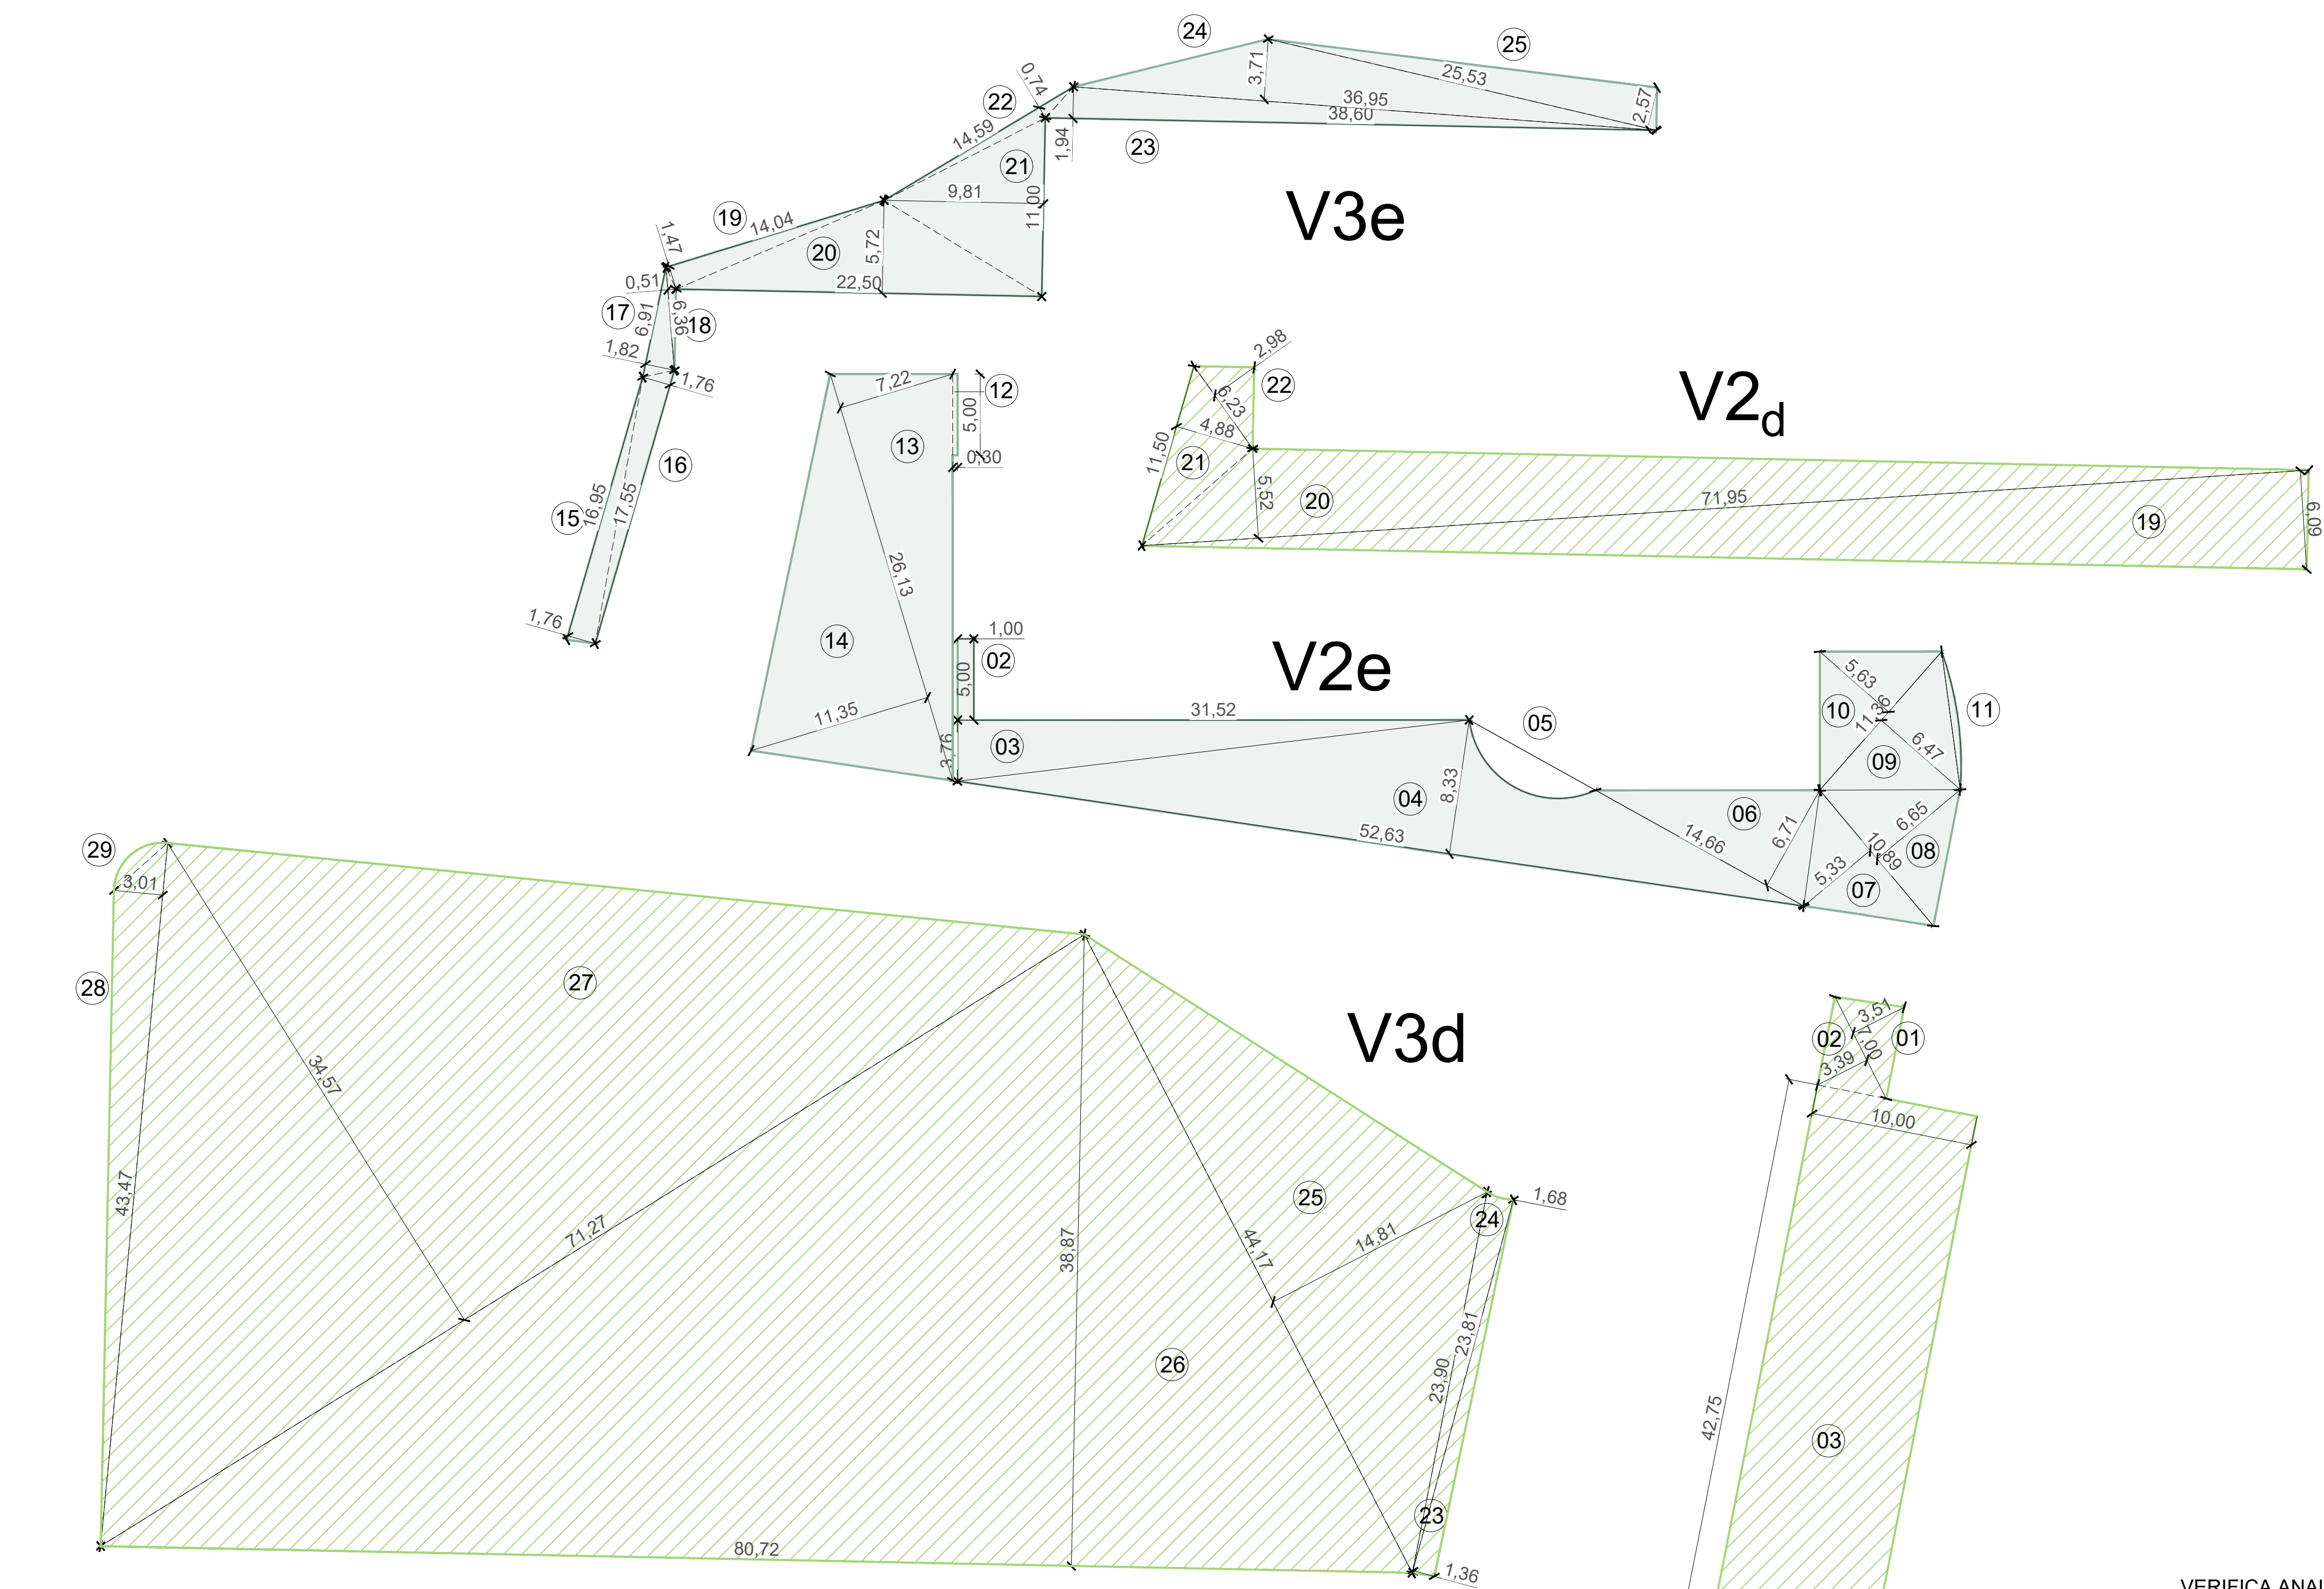


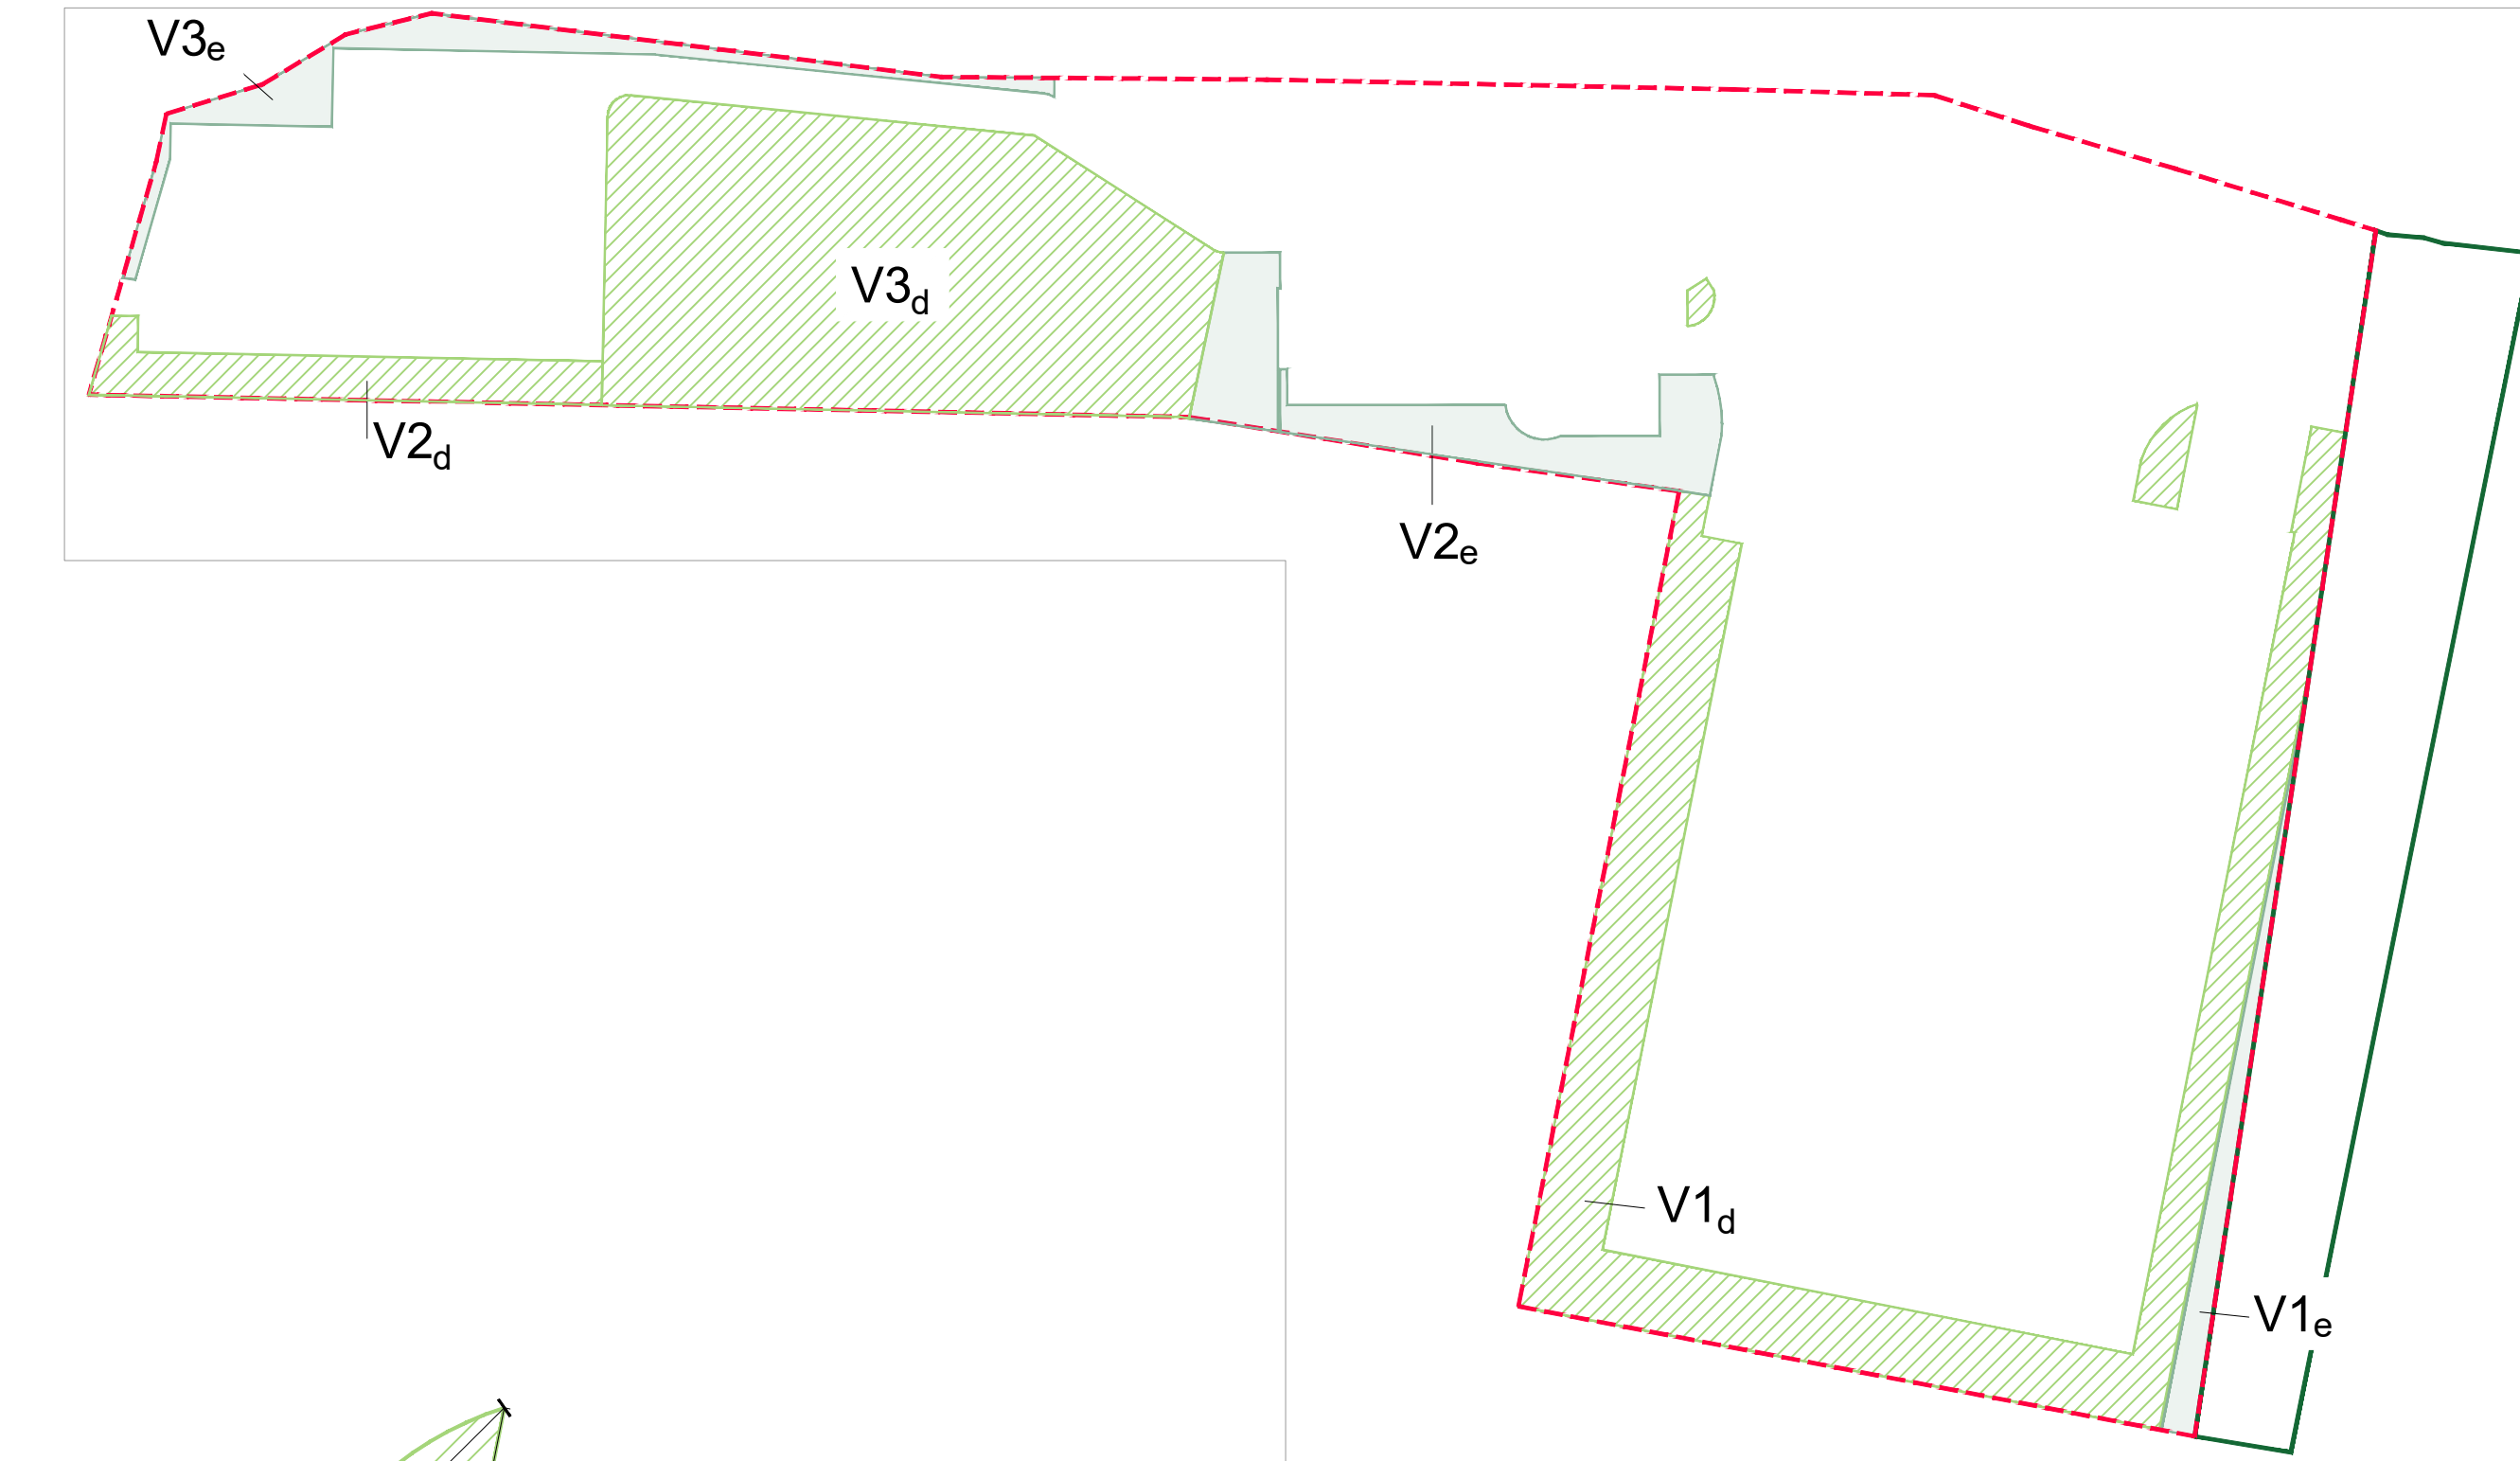

PLANIMETRIA GENERALE

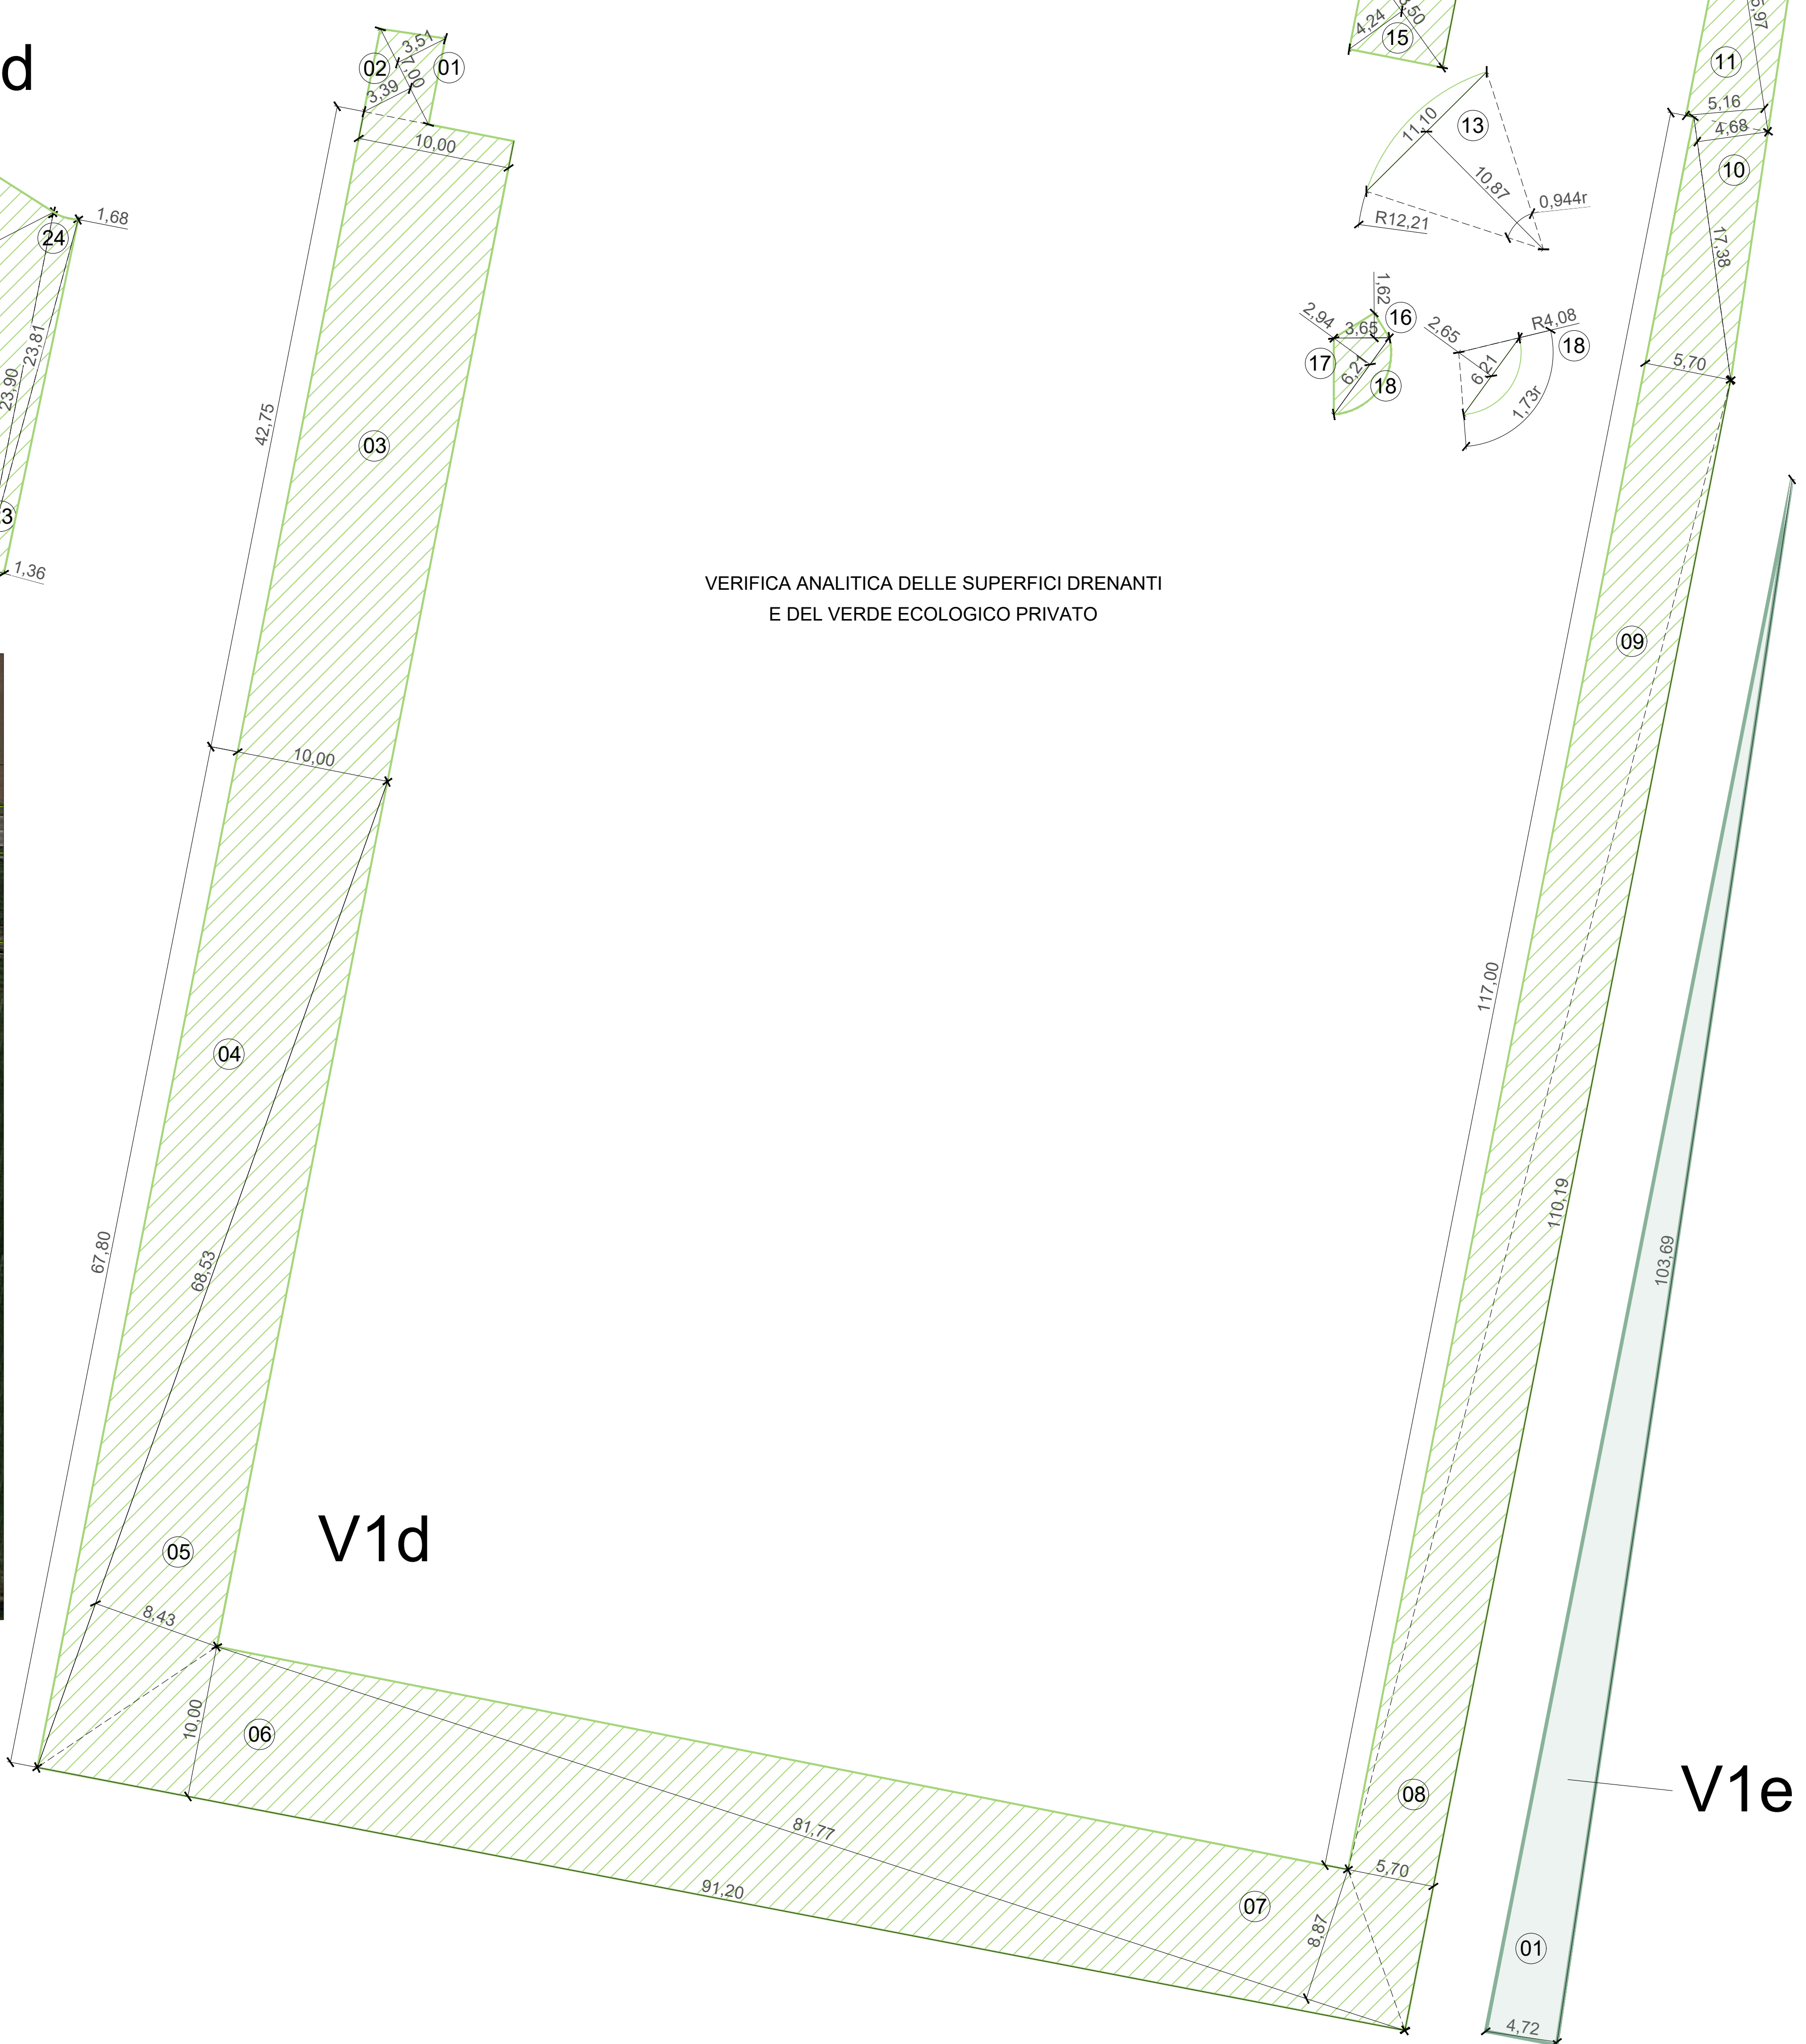

INDIVIDUAZIONE DELLE SUPERFICI DRENANTI E DEL VERDE ECOLOGICO PRIVATO

VERIFICA ANALITICA DELLE SUPERFICI DRENANTI E DEL VERDE ECOLOGICO PRIVATO

SUPERFICIE DRENANTE PRIVATA IN PROGETTO					
Superficie n.	cod.	Formula			Area (mq)
V1d	01	7,00	x	3,51	2 = 12,29 mq
	02	7,00	x	3,39	2 = 11,87 mq
	03	42,75	x	10,00	2 = 427,50 mq
	04	67,80	x	10,00	2 = 339,00 mq
	05	68,53	x	8,43	2 = 288,85 mq
	06	91,20	x	10,00	2 = 456,00 mq
	07	81,77	x	8,87	2 = 362,65 mq
	08	110,19	x	5,70	2 = 314,04 mq
	09	117,00	x	5,70	2 = 333,45 mq
	10	17,38	x	4,68	2 = 40,67 mq
	11	15,97	x	5,16	2 = 41,20 mq
	12	15,97	x	4,51	2 = 36,01 mq
	13	12,21	x	12,21	x 0,94 2 = 70,37 mq
		11,10	x	10,87	2 = 60,33 mq
		a sommare			10,04 mq
	14	15,00	x	6,22	2 = 46,65 mq
	15	8,50	x	4,24	2 = 18,02 mq
	16	3,65	x	1,62	2 = 2,96 mq
	17	6,21	x	2,94	2 = 9,13 mq
	18	4,08	x	4,08	x 1,73 2 = 14,40 mq
		6,21	x	2,65	2 = 8,23 mq
		a sommare			6,17 mq
V2d	19	71,95	x	6,09	2 = 219,09 mq
	20	71,95	x	5,52	2 = 198,58 mq
	21	11,50	x	4,88	2 = 28,06 mq
	22	6,23	x	2,98	2 = 9,28 mq
V3d	23	23,81	x	1,36	2 = 16,19 mq
	24	23,90	x	1,68	2 = 20,08 mq
	25	44,17	x	14,81	2 = 327,08 mq
	26	80,72	x	38,87	2 = 1.568,79 mq
	27	71,27	x	34,57	2 = 1.231,90 mq
	28	43,47	x	3,01	2 = 65,42 mq
	29	polilinea di autocad			2,94 mq
					6.443,91 mq

VERDE ECOLOGICO PRIVATO IN PROGETTO					
Superficie n.	cod.	Formula			Area (mq)
V1e	01	103,69	x	4,72	2 = 244,71 mq
	02	5,00	x	1,00	2 = 5,00 mq
	03	31,52	x	3,76	2 = 59,26 mq
	04	52,63	x	8,33	2 = 219,20 mq
	05	polilinea di autocad a sottrarre			14,09 mq
	06	14,66	x	6,71	2 = 49,18 mq
	07	10,89	x	5,33	2 = 29,02 mq
	08	10,89	x	6,65	2 = 36,21 mq
	09	11,36	x	6,47	2 = 36,75 mq
	10	11,36	x	5,63	2 = 31,98 mq
	11	polilinea di autocad			2,57 mq
	12	5,00	x	0,30	2 = 1,50 mq
	13	26,13	x	7,22	2 = 94,33 mq
	14	26,13	x	11,35	2 = 148,29 mq
V2e	15	16,95	x	1,76	2 = 14,92 mq
	16	17,55	x	1,76	2 = 15,44 mq
	17	6,91	x	1,82	2 = 6,29 mq
	18	6,36	x	0,51	2 = 1,62 mq
	19	14,04	x	1,47	2 = 10,32 mq
	20	22,50	x	5,72	2 = 64,35 mq
	21	11,00	x	9,81	2 = 53,96 mq
	22	14,59	x	0,74	2 = 5,40 mq
	23	38,60	x	1,94	2 = 37,44 mq
	24	36,95	x	3,71	2 = 68,54 mq
	25	25,53	x	2,57	2 = 32,81 mq
					1.255,00 mq

02 02/05/2025 Integrazione / sostituzione

01 20/03/2025 Integrazione / sostituzione

00 22/10/2024 Emissione

REV. DATA OGGETTO DELLA MODIFICA DIS. VER. APP.

COMMITTENTE:

PROLOGIS

PROLOGIS ITALY LXVI S.r.l.
Sede Legale: Via Marina 6 - 20121 Milano (MI)
C.F./P.IVA: 12788300969
PEC: prologisitaly@prologisitaly.it
Legale Rappresentante: Innocenzi Sandro

PROGETTO:

CITTA' METROPOLITANA DI MILANO
COMUNE DI POZZUOLO MARTESANA

PROGETTISTI:

XBT S.R.L.
Viale Ragnoli 14 - 20123 Milano
PIVA e C.F. 02515520035 - MSUXCR1

Geom. Salvatore Ragusa

Arch. Angelica Bocchio Ramazzo

Iscrizione n. 2155 all'Albo dei Geometri della provincia di Novara

Iscrizione n. 1821 all'Albo degli Architetti

Passaggio a Pianificazione della provincia di Novara

Via Pignone 44 - 20123 Milano

Via Pignone 44 - 20123 Milano

Mobile +39 02 5251 0001

Mobile +39 02 5251 0001

Phone +39 02 5251 0001

Phone +39 02 5251 0001

e-mail: s.ragusa@prologisitaly.it

e-mail: a.bocchio@prologisitaly.it

e-mail: s.ragusa@prologisitaly.it

e-mail: a.bocchio@prologisitaly.it

TITOLO ELABORATO:

DIMOSTRAZIONE DELLE VERIFICHE URBANISTICHE
Superficie drenante privata e verde ecologico privato

DATA:

02.05.2025

COMM.:

TAVOLA N°:

07