



PLANIMETRIA - stato di fatto

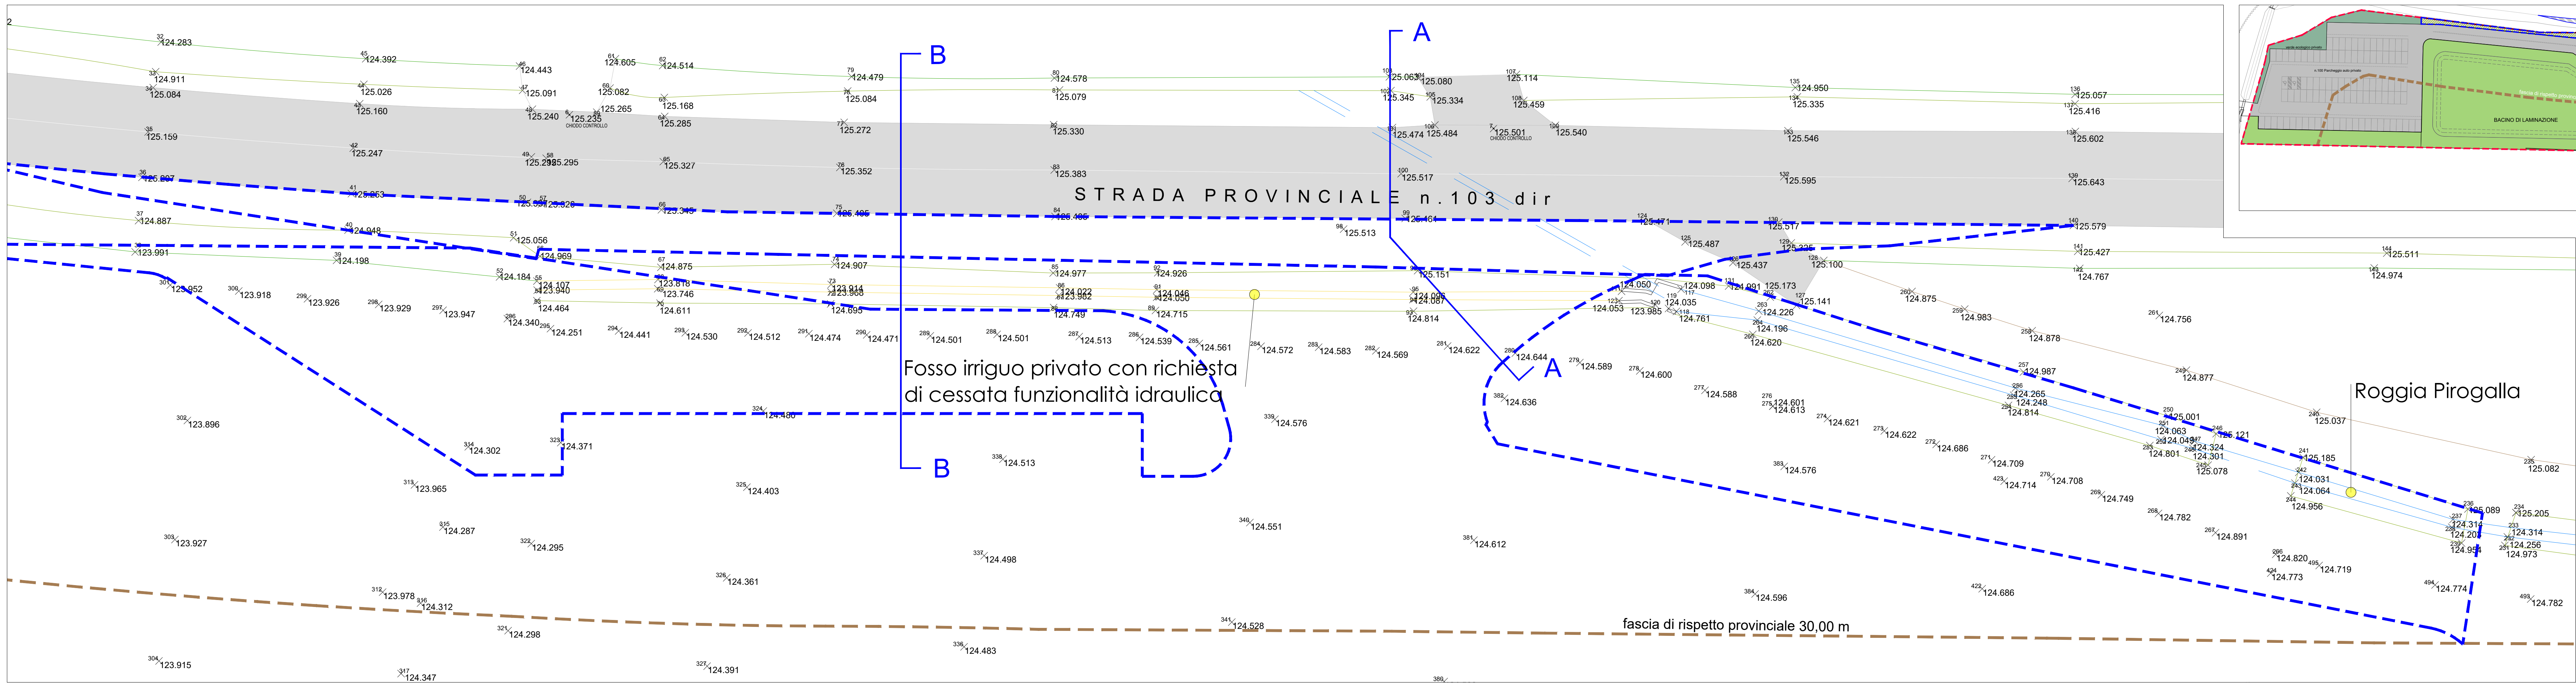


PLANIMETRIA GENERALE CON INDIVIDUAZIONE AREE

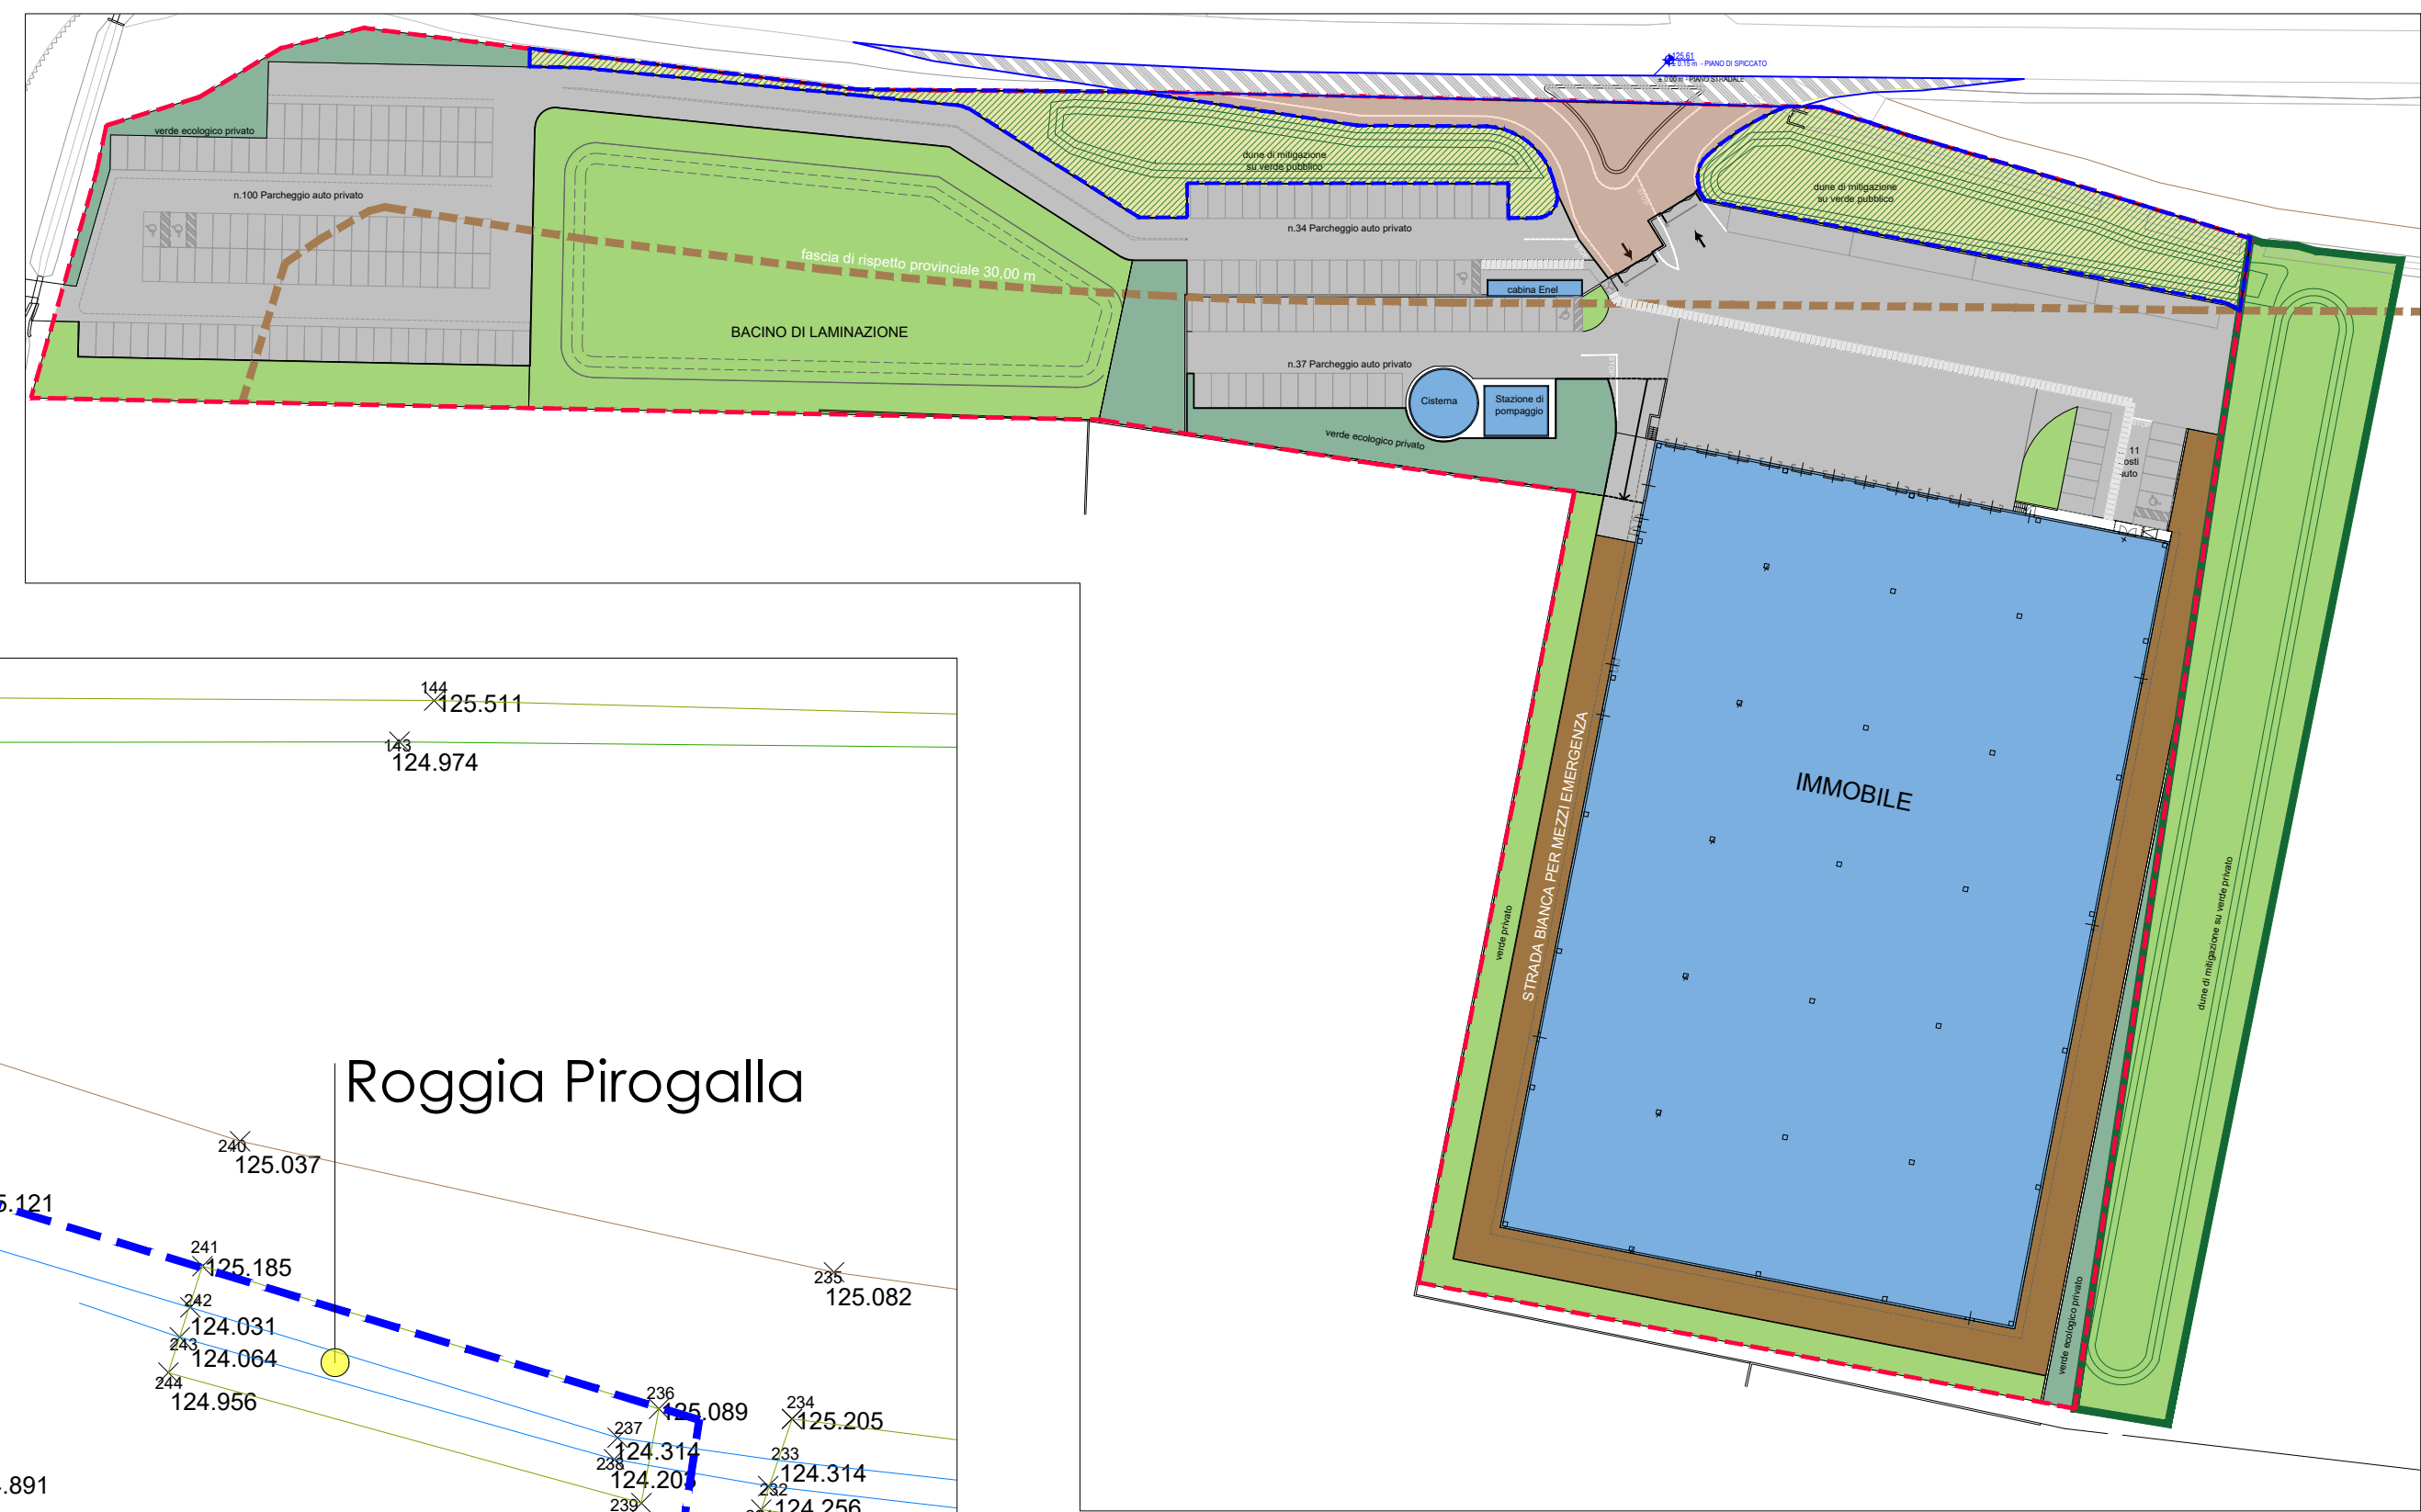

LEGENDA

- VIABILITA' PRIVATA DI ACCESSO AL PIANO
- VERDE PUBBLICO IN CESSIONE
- VIABILITA' ESTERNA AL P.A. PER NUOVO ACCESSO
- PERIMETRO DI SVILUPPO AMBITO TP3
- PERIMETRO AREA INTERVENTO OGGETTO DI SVILUPPO
- PERIMETRO AREE OGGETTO DI OO.U.U. A SCOMPUTO
- LIMITE FASCIA DI RISPETTO STRADALE DA SP103dir

PLANIMETRIA - stato di progetto

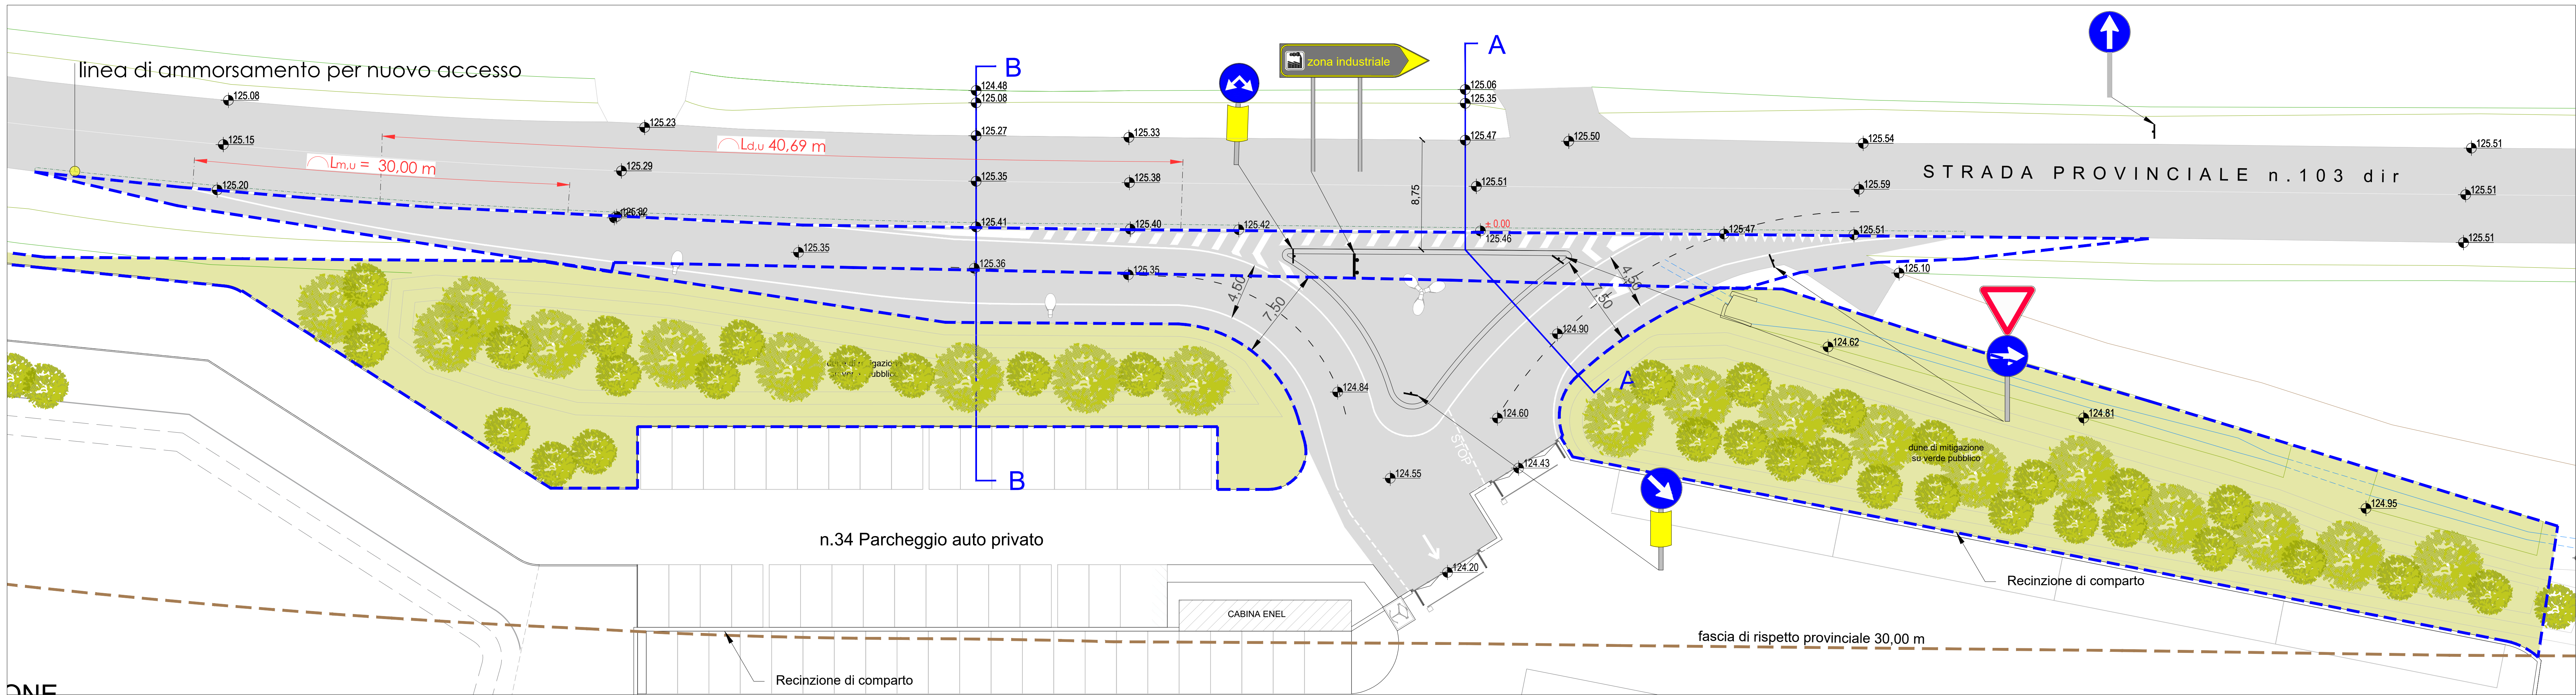

02	02/05/2025	Integrazione / sostituzione			
01	20/03/2025	Integrazione / sostituzione			
00	22/10/2024	Emissione			
REV.	DATA	OGGETTO DELLA MODIFICA	DIS.	VER.	APP.

COMMITTENTE:



PROLOGIS ITALY LXVI S.r.l.
Sede Legale: Via Martini 6 - 20121 Milano (MI)
CFP IVA 1229830960
PEC: prologisitaly@prologisitaly.it
Legale rappresentante: Innocenzo Sandro

PROGETTO:

CITTA' METROPOLITANA DI MILANO
COMUNE DI POZZUOLO MARTESANA

PROGETTISTI:

XBT S.r.l.
Viale Rappelli 24 - 20123 Milano
PIVA e CF 02515520035 - MSUXCR1

PROPOSTA DI PIANO ATTUATIVO
CONFORME AL PGT VIGENTE PER LO SVILUPPO
DELL'AMBITO DENOMINATO TP3

Geom. Salvatore Ragusa Arch. Angelica Bocchio Ramazio
Iscrizione n. 2785 all'Albo dei Geometri della provincia di Novara Iscrizione n. 1403 all'Ordine degli Architetti, Pianeggianti e Urbanisti della provincia di Novara
Viale Piave, 44 - 20123 Milano Viale IV Novembre 4 - 28075 Grignasco (NO)
Mobile: +39 031 2001080 Mobile: +39 031 2001080
Phone: +39 031 2001080 Phone: +39 031 2001080
e-mail: geo.ragusa@geosud.it e-mail: arch.bocchio@geosud.it

TITOLO ELABORATO:

OPERE DI URBANIZZAZIONE PRIMARIA
Studio di Fattibilità Tecnico - Economica.
Planimetria viabilità di accesso e parcheggi. Stato di fatto e di progetto

DATA:

02.05.2025

COMM.:

SCALA:
1: 200

TAVOLA N°:

12