
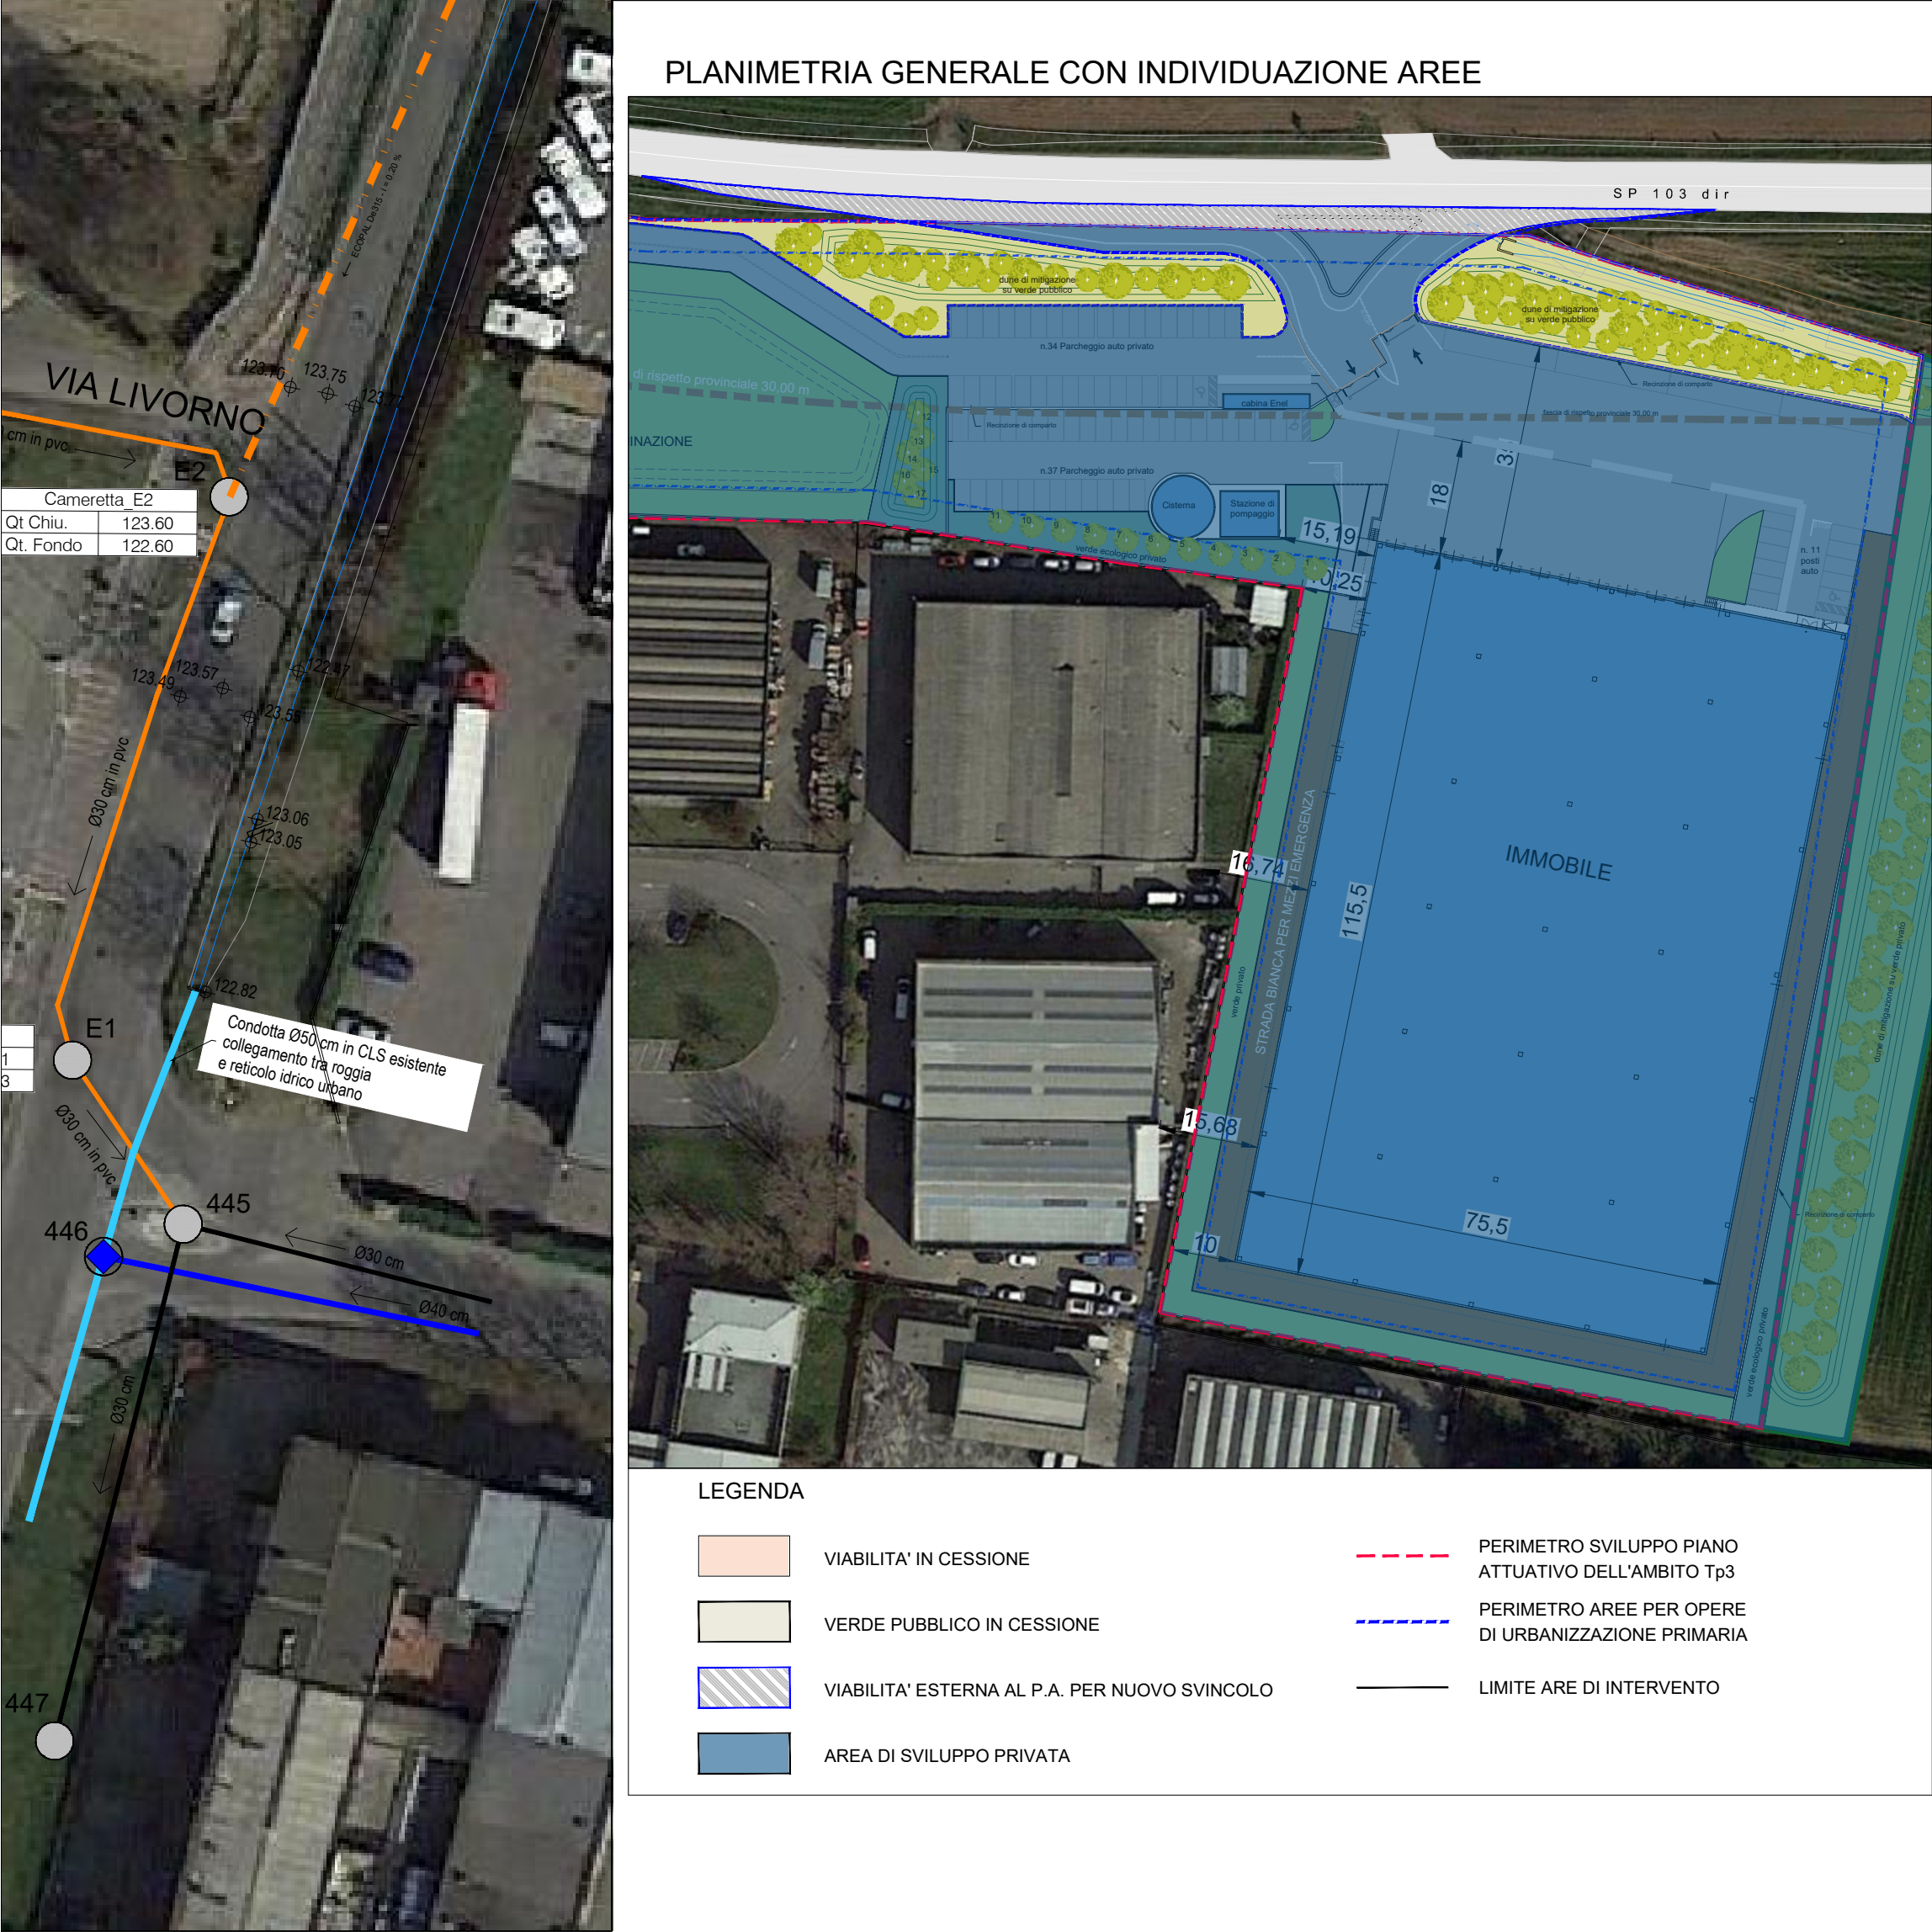


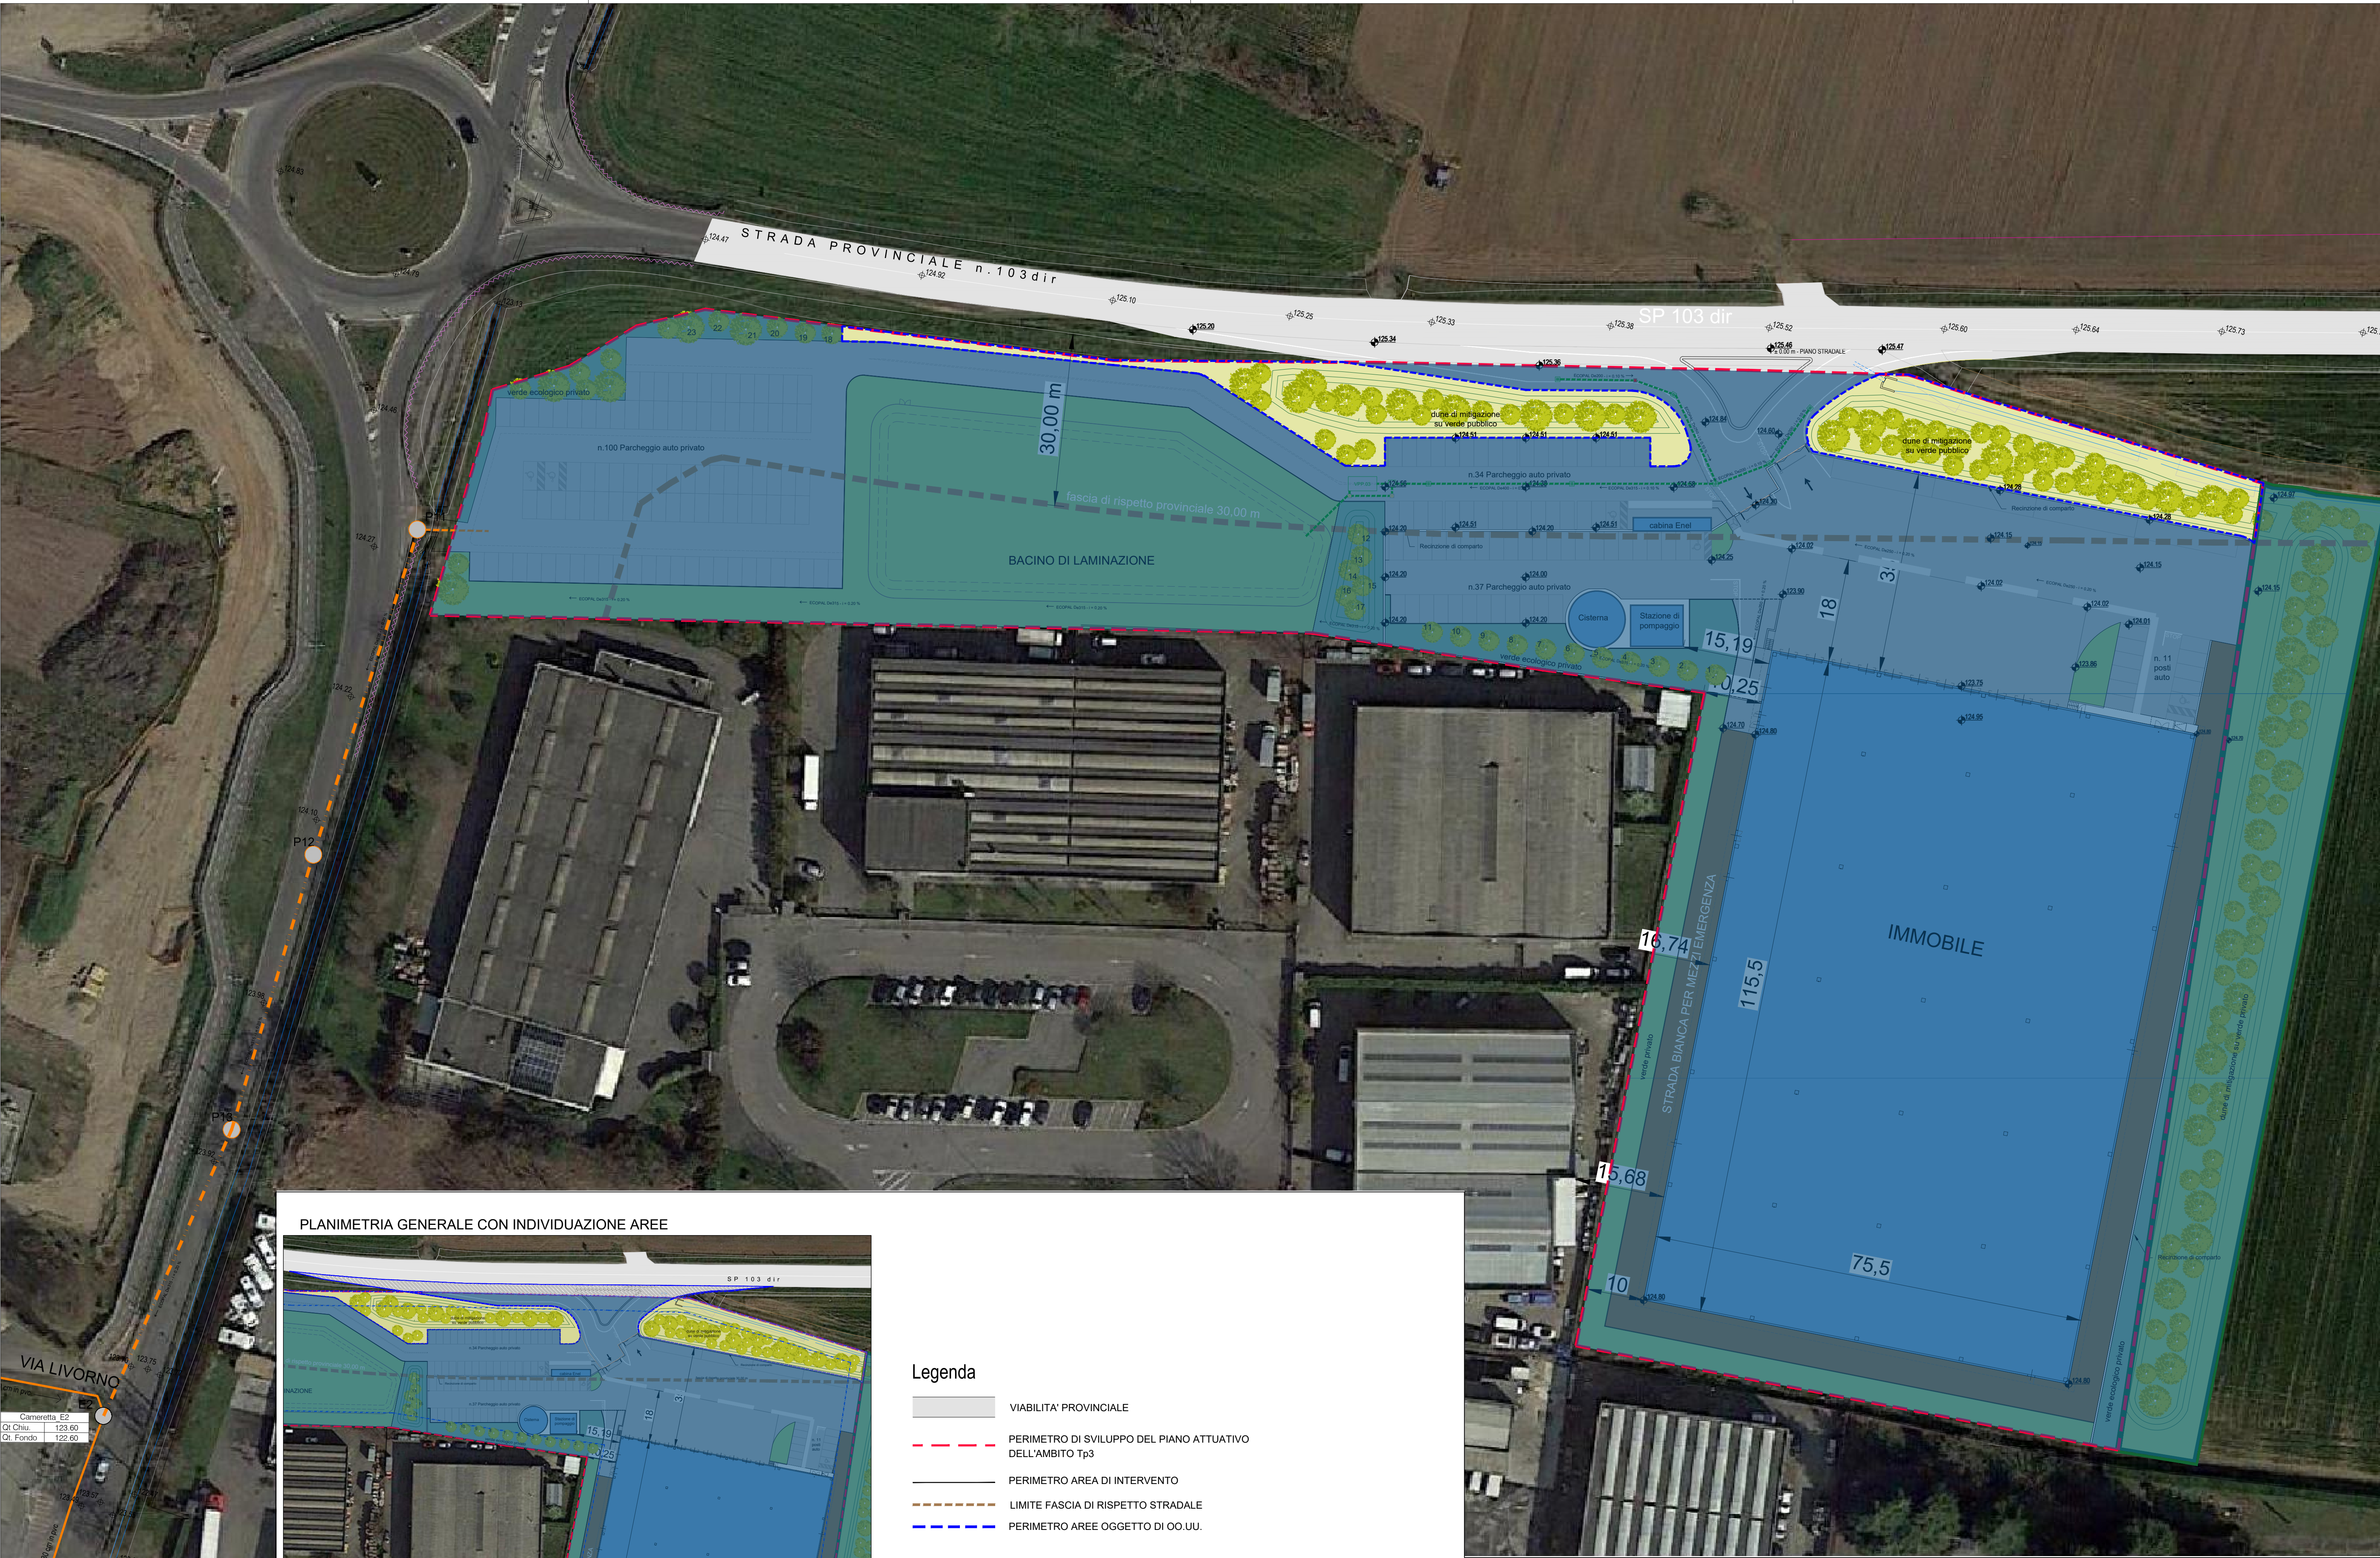

### Legenda

- VIABILITA' PROVINCIALE
- PERIMETRO DI SVILUPPO DEL PIANO ATTUATIVO DELL'AMBITO TP3
- PERIMETRO AREA DI INTERVENTO
- LIMITE FASCIA DI RISPETTO STRADALE
- PERIMETRO AREE OGGETTO DI OO.UU.

### RETI ESISTENTI

#### RETE METANODOTTO / GAS

- RETE SNAM
- RETE COGESER

#### RETE FOGNARIA

- RETE DELLE ACQUE NERE
- CAMERETTA DI ISPEZIONE ESISTENTE
- RETE ACQUE BIANCHE
- RETICOLO IDRICO VERIFICATO
- CAMERETTA DI ISPEZIONE
- NODO DI EMISSIONE IN CAMERETTA

### RETI di PROGETTO

#### RETE FOGNARIA

- RETE DELLE ACQUE NERE IN PROGETTO ESTERNE AL LOTTO
- RETE DELLE ACQUE NERE IN PROGETTO INTERNE AL LOTTO
- P1 CAMERETTA DI ISPEZIONE IN PROGETTO
- SDS STAZIONE DI SOLLEVAMENTO E POMPAGGIO
- POZZETTO DI ISPEZIONE E CAMPIONAMENTO - ISPEZIONE, SIFONE, BRAGA

#### RETE ACQUE METEORICHE - SMALTIMENTO IN SUB-IRRIGAZIONE\*

- POZZETTI DI ISPEZIONE SU RETE DI RACCOLTA
- POZZETTO GRIGLIATO DI RACCOLTA
- VASCA DI PRIMA PIOGGIA DI ACCUMULO EVENTO ATMOSFERICO, COLLEGATA ALLA RETE DRENANTE DISPERDENTE PER SUBIRRIGAZIONE

\* vedi T11 - Sistema di smaltimento delle reti private - acque meteoriche e acque nere

|   |            |   |   |                |            |
|---|------------|---|---|----------------|------------|
| 02   | 02/05/2025 | Integrazione / sostituzione   |   |                |            |
| 01   | 20/03/2025 | Integrazione / sostituzione   |   |                |            |
| 00   | 22/10/2024 | Emissione   |   |                |            |
| REV.   | DATA       | OGGETTO DELLA MODIFICA   | DIS.   | VER.           | APP.       |
| COMMITTENTE:   |            |   |   |                |            |
|   |            | <b>PROLOGIS ITALY LXVI S.r.l.</b><br>Sede Legale: Via Marina 6 - 20121 Milano (MI)<br>CF/P. IVA 12.298390909<br>P.E.C. prologisitaly@prologis.it<br>Legale Rappresentante: Innocenti Sandro |   |                |            |
| PROGETTO:   |            |   | PROGETTISTI:   |                |            |
| <b>CITTA' METROPOLITANA DI MILANO</b><br>COMUNE DI POZZUOLO MARTESANA   |            |   | <br><b>XBT S.r.l.</b><br>Viale Rapiosca 14 - 20123 Milano<br>PIVA e C.F. 02515520035 - MSUXCR1   |                |            |
| <b>PROPOSTA DI PIANO ATTUATIVO CONFORME AL PGT VIGENTE PER LO SVILUPPO DELL'AMBITO DENOMINATO TP3</b>   |            |   | <b>Geom. Salvatore Ragona</b><br>Iscrizione n. 2785 all'Albo dei Geometri della provincia di Novara<br>Pianeggiare e Pianificare della provincia di Novara<br>Viale Piemonte, 44 - 28123 Milano<br>Mobile: +39 348 5256 968<br>Phone: +39 0321 860168<br>e-mail pec: xbt_eng@pec.it<br>e-mail: xbt@xbt.com |                |            |
| <b>Arch. Angelica Bocchio Ramazio</b><br>Iscrizione n. 1403 all'Ordine degli Architetti, Pianeggiare e Pianificare della provincia di Novara<br>Viale Piemonte, 44 - 28123 Milano<br>Mobile: +39 348 5256 968<br>Phone: +39 0321 860168<br>e-mail pec: angelica.bocchio@archworktop.it<br>e-mail: abocchio@xbt.com |            |   |   |                |            |
| TITOLO ELABORATO:   |            |   | DATA:   | COMM.:         | TAVOLA N°: |
| <b>OPERE DI URBANIZZAZIONE PRIMARIA:</b><br>Studio di Fattibilità Tecnico - Economica.<br>Planimetria di estensione della rete fognaria pubblica e della rete di smaltimento delle acque meteoriche pubbliche   |            |   | 02.05.2025   |                | <b>15</b>  |
|   |            |   | SCALA:   | 1: 500 / 1.000 |            |