




EDIFICIO PER SPAZI DI SEPOLTURA - ALA OVEST (dettaglio)
LIVELLO 0
Scala 1 : 100

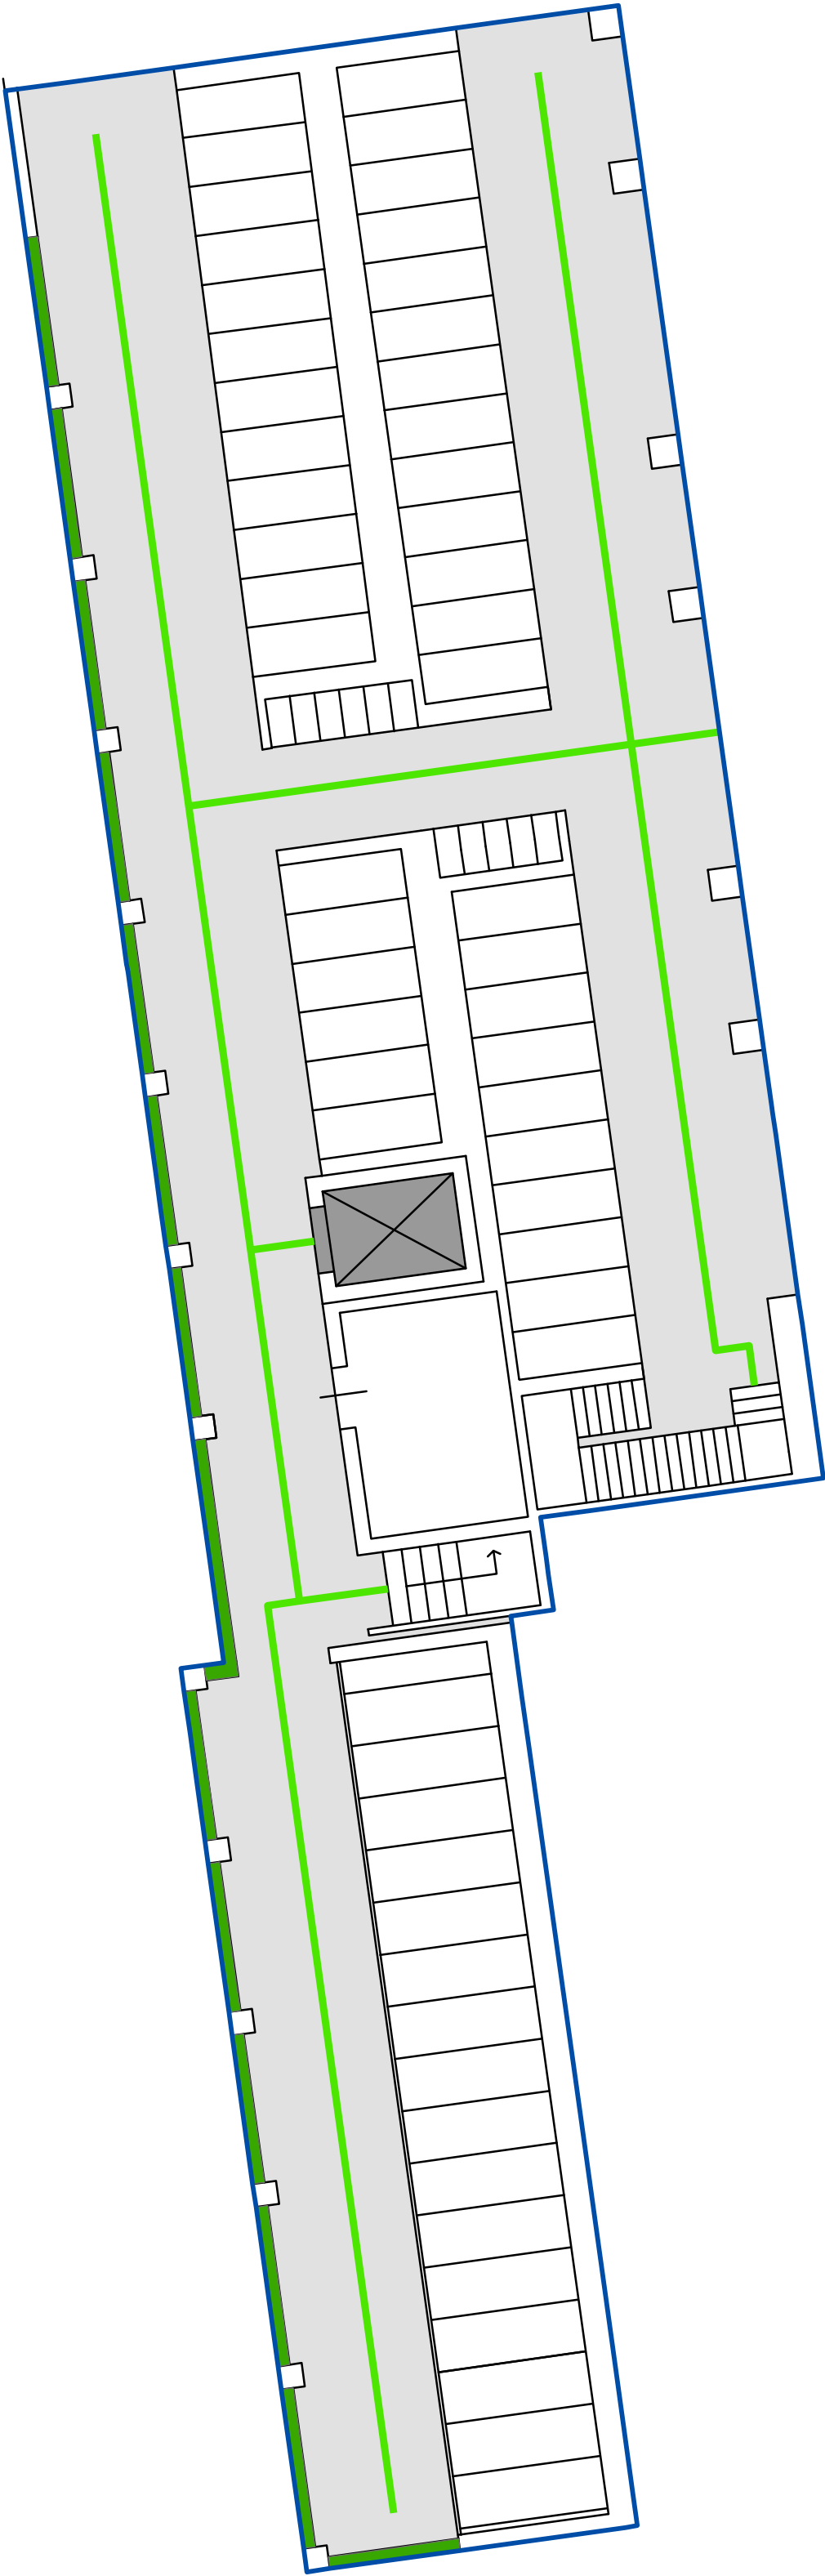

EDIFICIO PER SPAZI DI SEPOLTURA - ALA OVEST (dettaglio)
LIVELLO 1
Scala 1 : 100

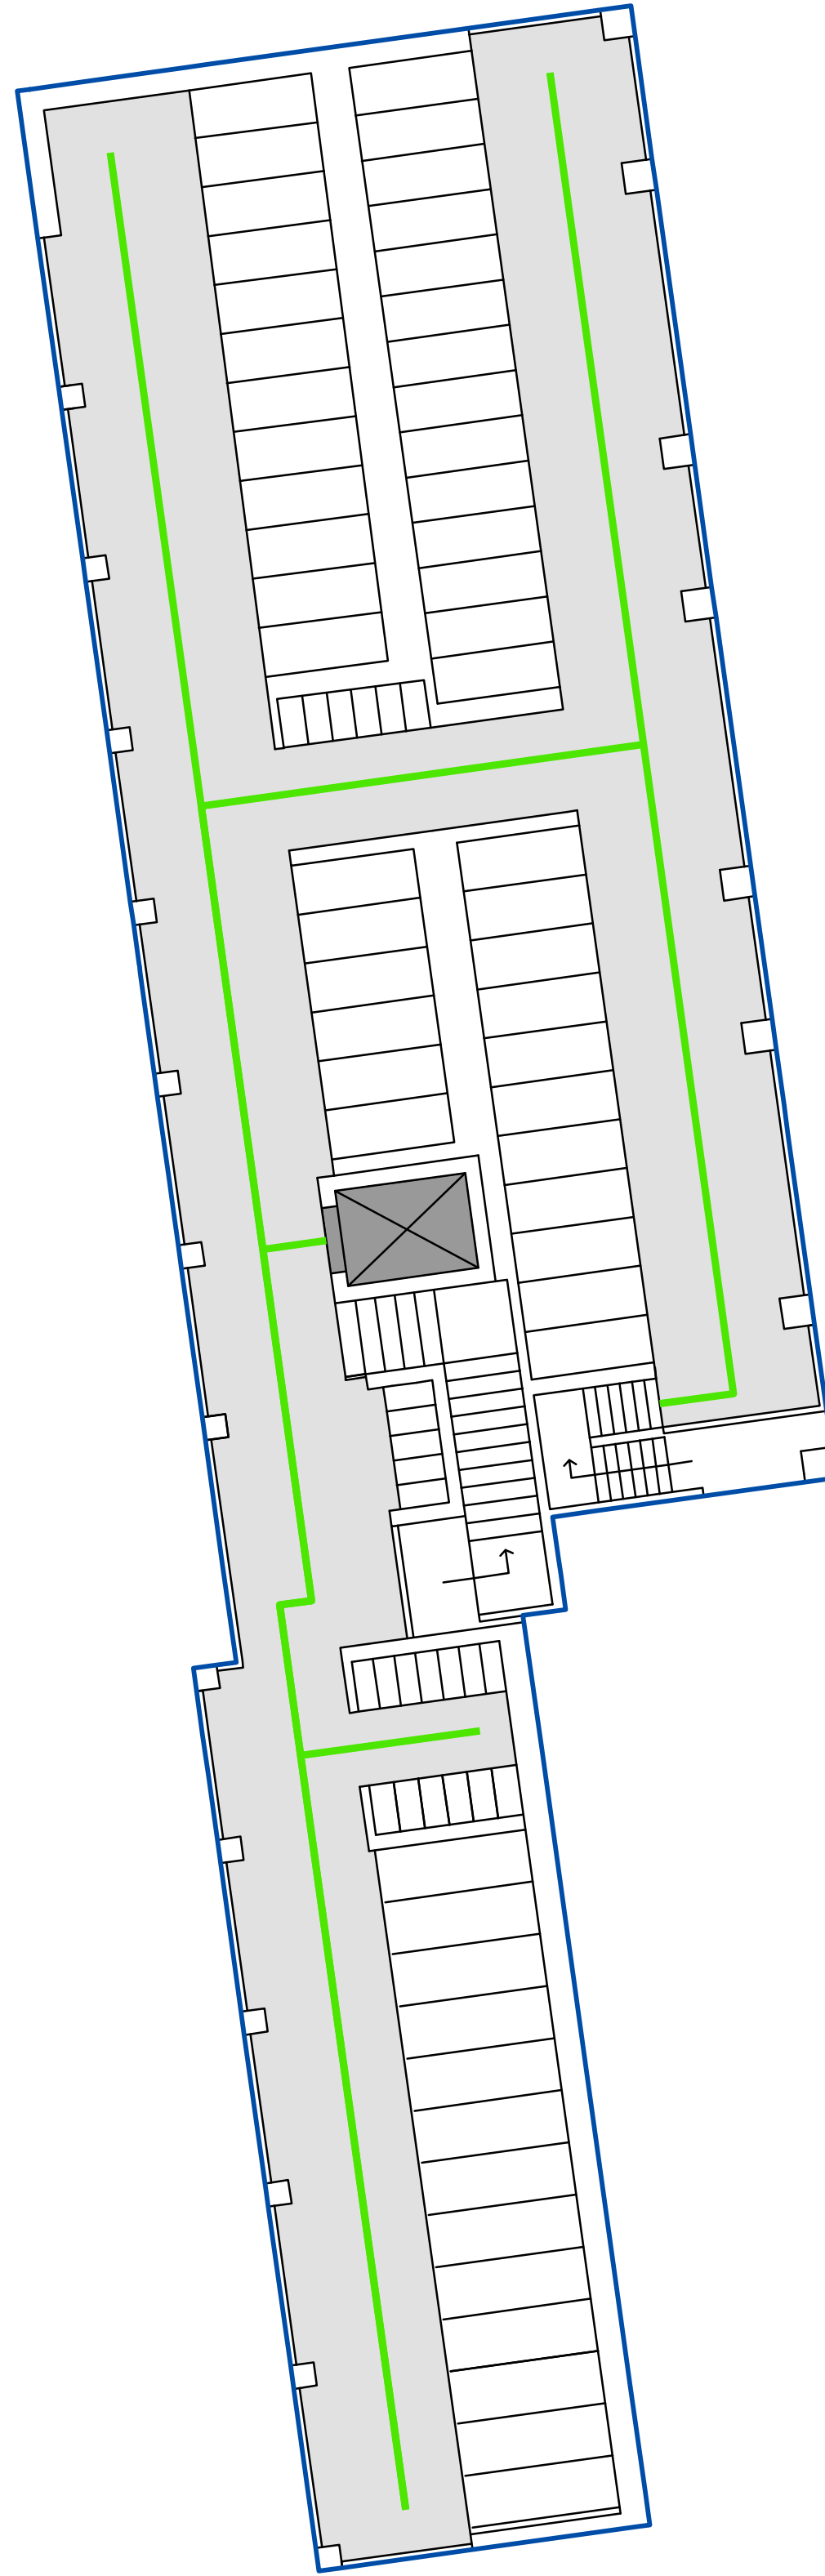

CIMITERO DI POZZUOLO MARTESANA
Scala 1 : 200

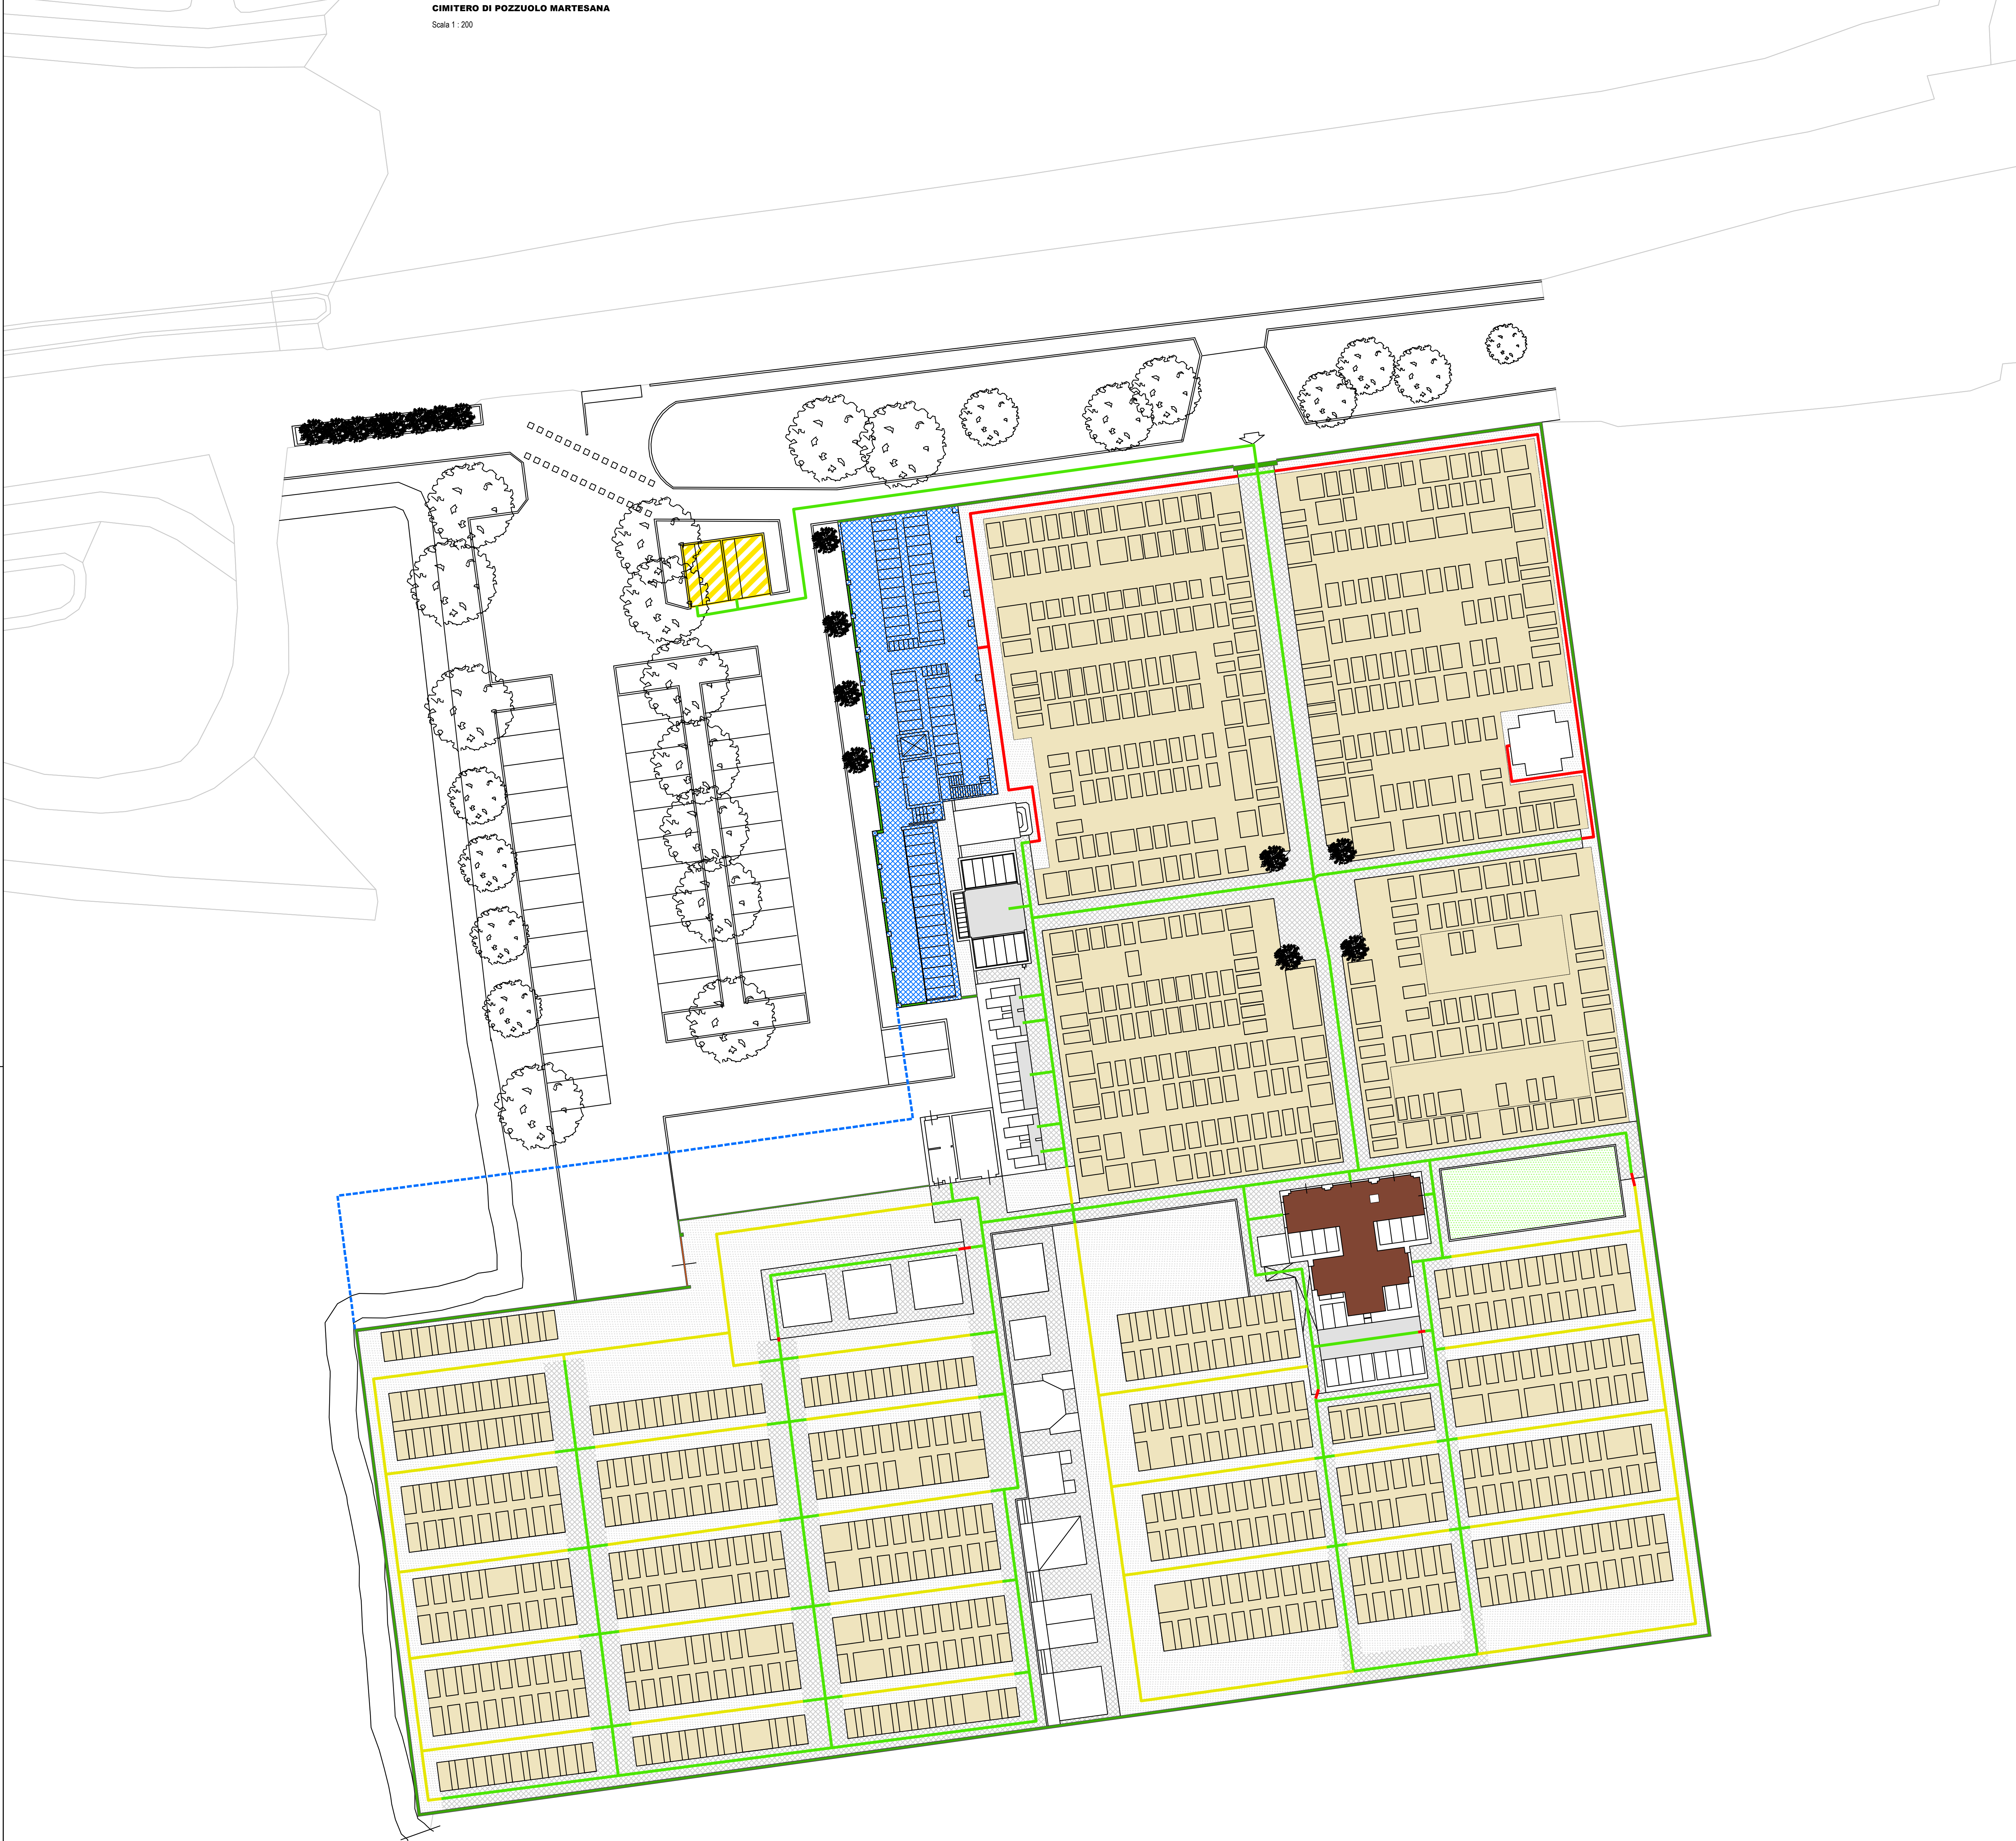

LEGENDA

Edificio per spazi di sepoltura - ala Ovest (dettaglio nei riquadri)

Campi di sepoltura con fondo in ghiaia

Ascensore esistente

Pavimentazione

Pavimentazione impermeabile

Pavimentazione permeabile (ghiaia)

Aree in erba

Gallerie pavimentate

Perimetro cimiteriale

Adegato alla normativa

Non adeguato alla normativa

Perimetro dell'ampliamento cimiteriale di progetto


Accessibilità per utenti con disabilità motoria

Garanzia. Percorsi pavimentati e dotati di apparati e/o elementi in linea con la normativa di settore

Non garanzia. Percorsi interni non accessibili in quanto presentano ostacoli invalicabili dagli utenti con disabilità motoria

Parzialmente garanzia. Percorsi interni accessibili con difficoltà agli utenti con disabilità motoria a causa di fondo non ottimale o dotazioni non adeguate alla normativa di settore.

Parcheggio disabili

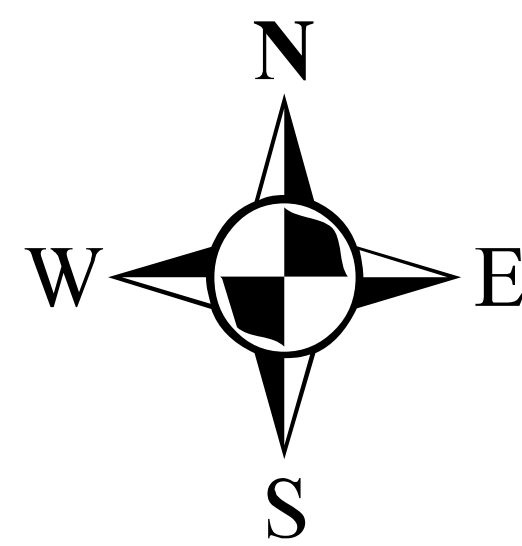

REGIONE LOMBARDIA CITTÀ METROPOLITANA DI MILANO


COMUNE DI POZZUOLO MARTESANA



PIANO REGOLATORE CIMITERIALE

T04a
TAVOLA DELL'ACCESSIBILITA'
CIMITERO DI POZZUOLO

PROGETTISTA
Plan. ALESSIO LODA

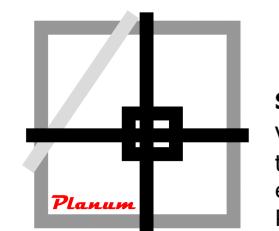

Planum
Studio Tecnico Associato Cadenelli Consuelo & Loda Alessio
Via Sreda 22 - 23079 Vobarno (BS)
tel - fax: 0363/744699 - web: planumstudio.it
email: info@planumstudio.it - pec: pec@pec.planumstudio.it
P.IVA - C.F. 03671130969

COLLABORATORI
Dott. NICOLO' RIZZARDI

COMMITTENTE
COMUNE DI POZZUOLO MARTESANA
Via Martiri della Liberazione, 11
CAP 20060 - POZZUOLO MARTESANA (MI)
Tel. 02 9009061
pec: comune.pozzuolomartesana.mi@legalmail.it
P.IVA 03605020154 - C.F. 83594230158
Sindaco: ANGELO MARIA CATERINA
Responsabile del Servizio: Dott. DANIELE GALBIATI

CODICE COMMESA: 188P2M
FASE: II - PRIMA ESTI
REVISIONE: 00
DATA: APRILE 2008

SCALA VARIABILE

T04a